
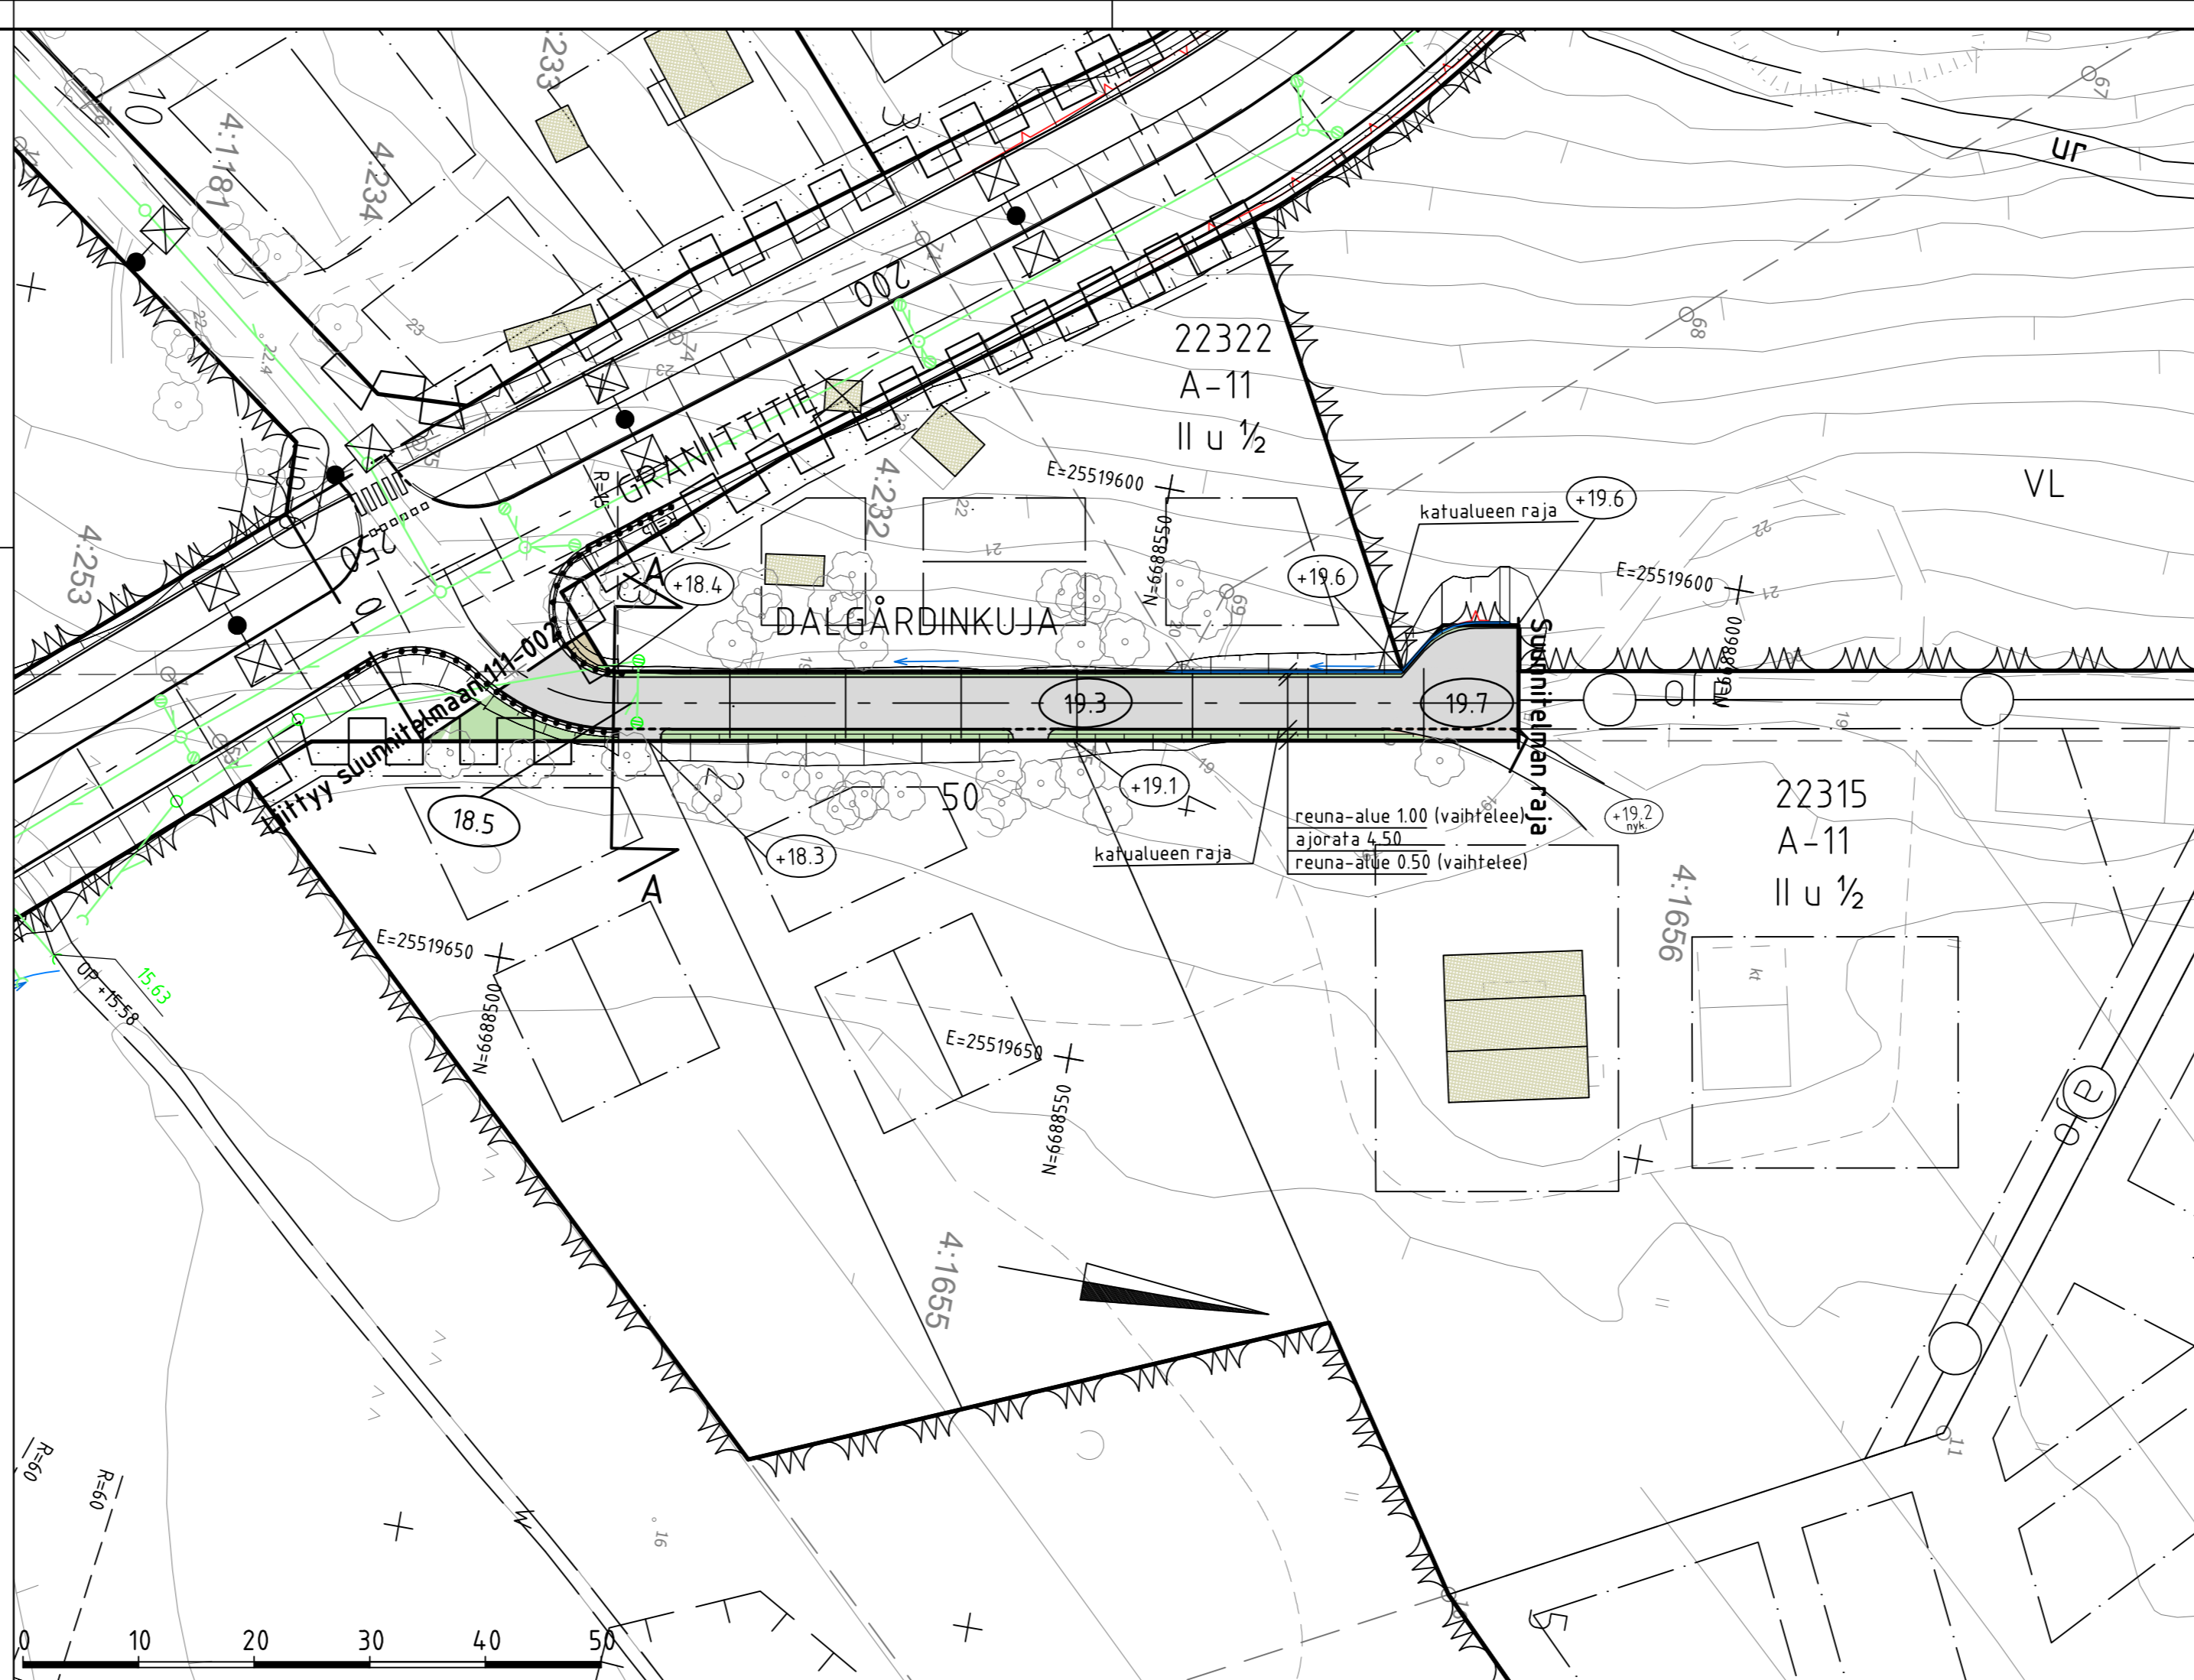


### TYYPPIPOIKKILEIKKAUS A-A 1:100

Kaavan T6 mukainen kiinteistö 22322 A-11 Reuna-alue (vaihtelee) 0.70 Ajoina 4.5 Reuna-alue 0.80 (vaihtelee) Kaavan T6 mukainen kiinteistö 22315 A-11

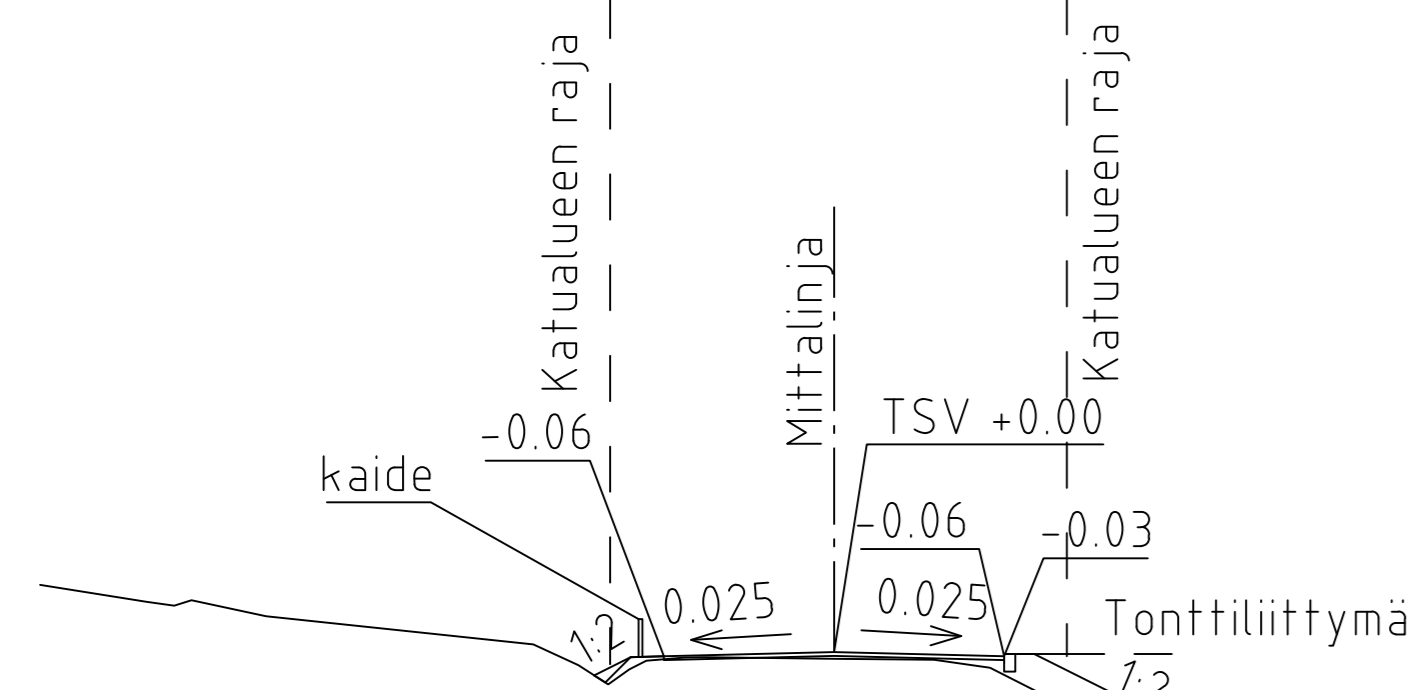

#### MERKINTÖJEN SELITYS

- ajorata, asfaltti
- viheralue
- reuna-alue, yhteensovitetaan tonttien kanssa
- reunatuki
- reunatuki, madallettu
- likimääräinen kadun korkeusasema
- likim. suunniteltu maanpinnan korkeusasema
- likim. nykyinen maanpinnan korkeusasema
- avouoma, viettosuunta
- hulevesiviemäri, suunniteltu
- hulevesikaivo
- tarkastuskaivo
- kaide
- kallioliikkaus
- luiska
- nykyinen puu

LUONNOS 10.4.2024



www.sipoo.fi  
sähköposti: etunimi.sukunimi@sipoo.fi

## DALGÅRDINKUJA

Katusuunnitelma ja tyyppiopikkileikkaus

MK 1:500 1:100	LIITTYY	00000/000	TASOKOORDINAATISTO:	NRO 112-001
	KORVAA	00000/000	ETRS-GK25	
	KORVATTU	00000/000	KORKEUSJÄRJESTELMÄ:	
	ASEMAKAAVA	T6	N2000	
				HYV. . . . .
				PROJ. . . . .
				HYV. . . . . J.Väänänen
				TARK. . . . . J.Väänänen
				LAAT. . . . . K.Kitinoja



WSP Finland Oy  
Pasilan asema-aukio 1, 13. krs  
00520 Helsinki  
Puh: 0207 864 11