



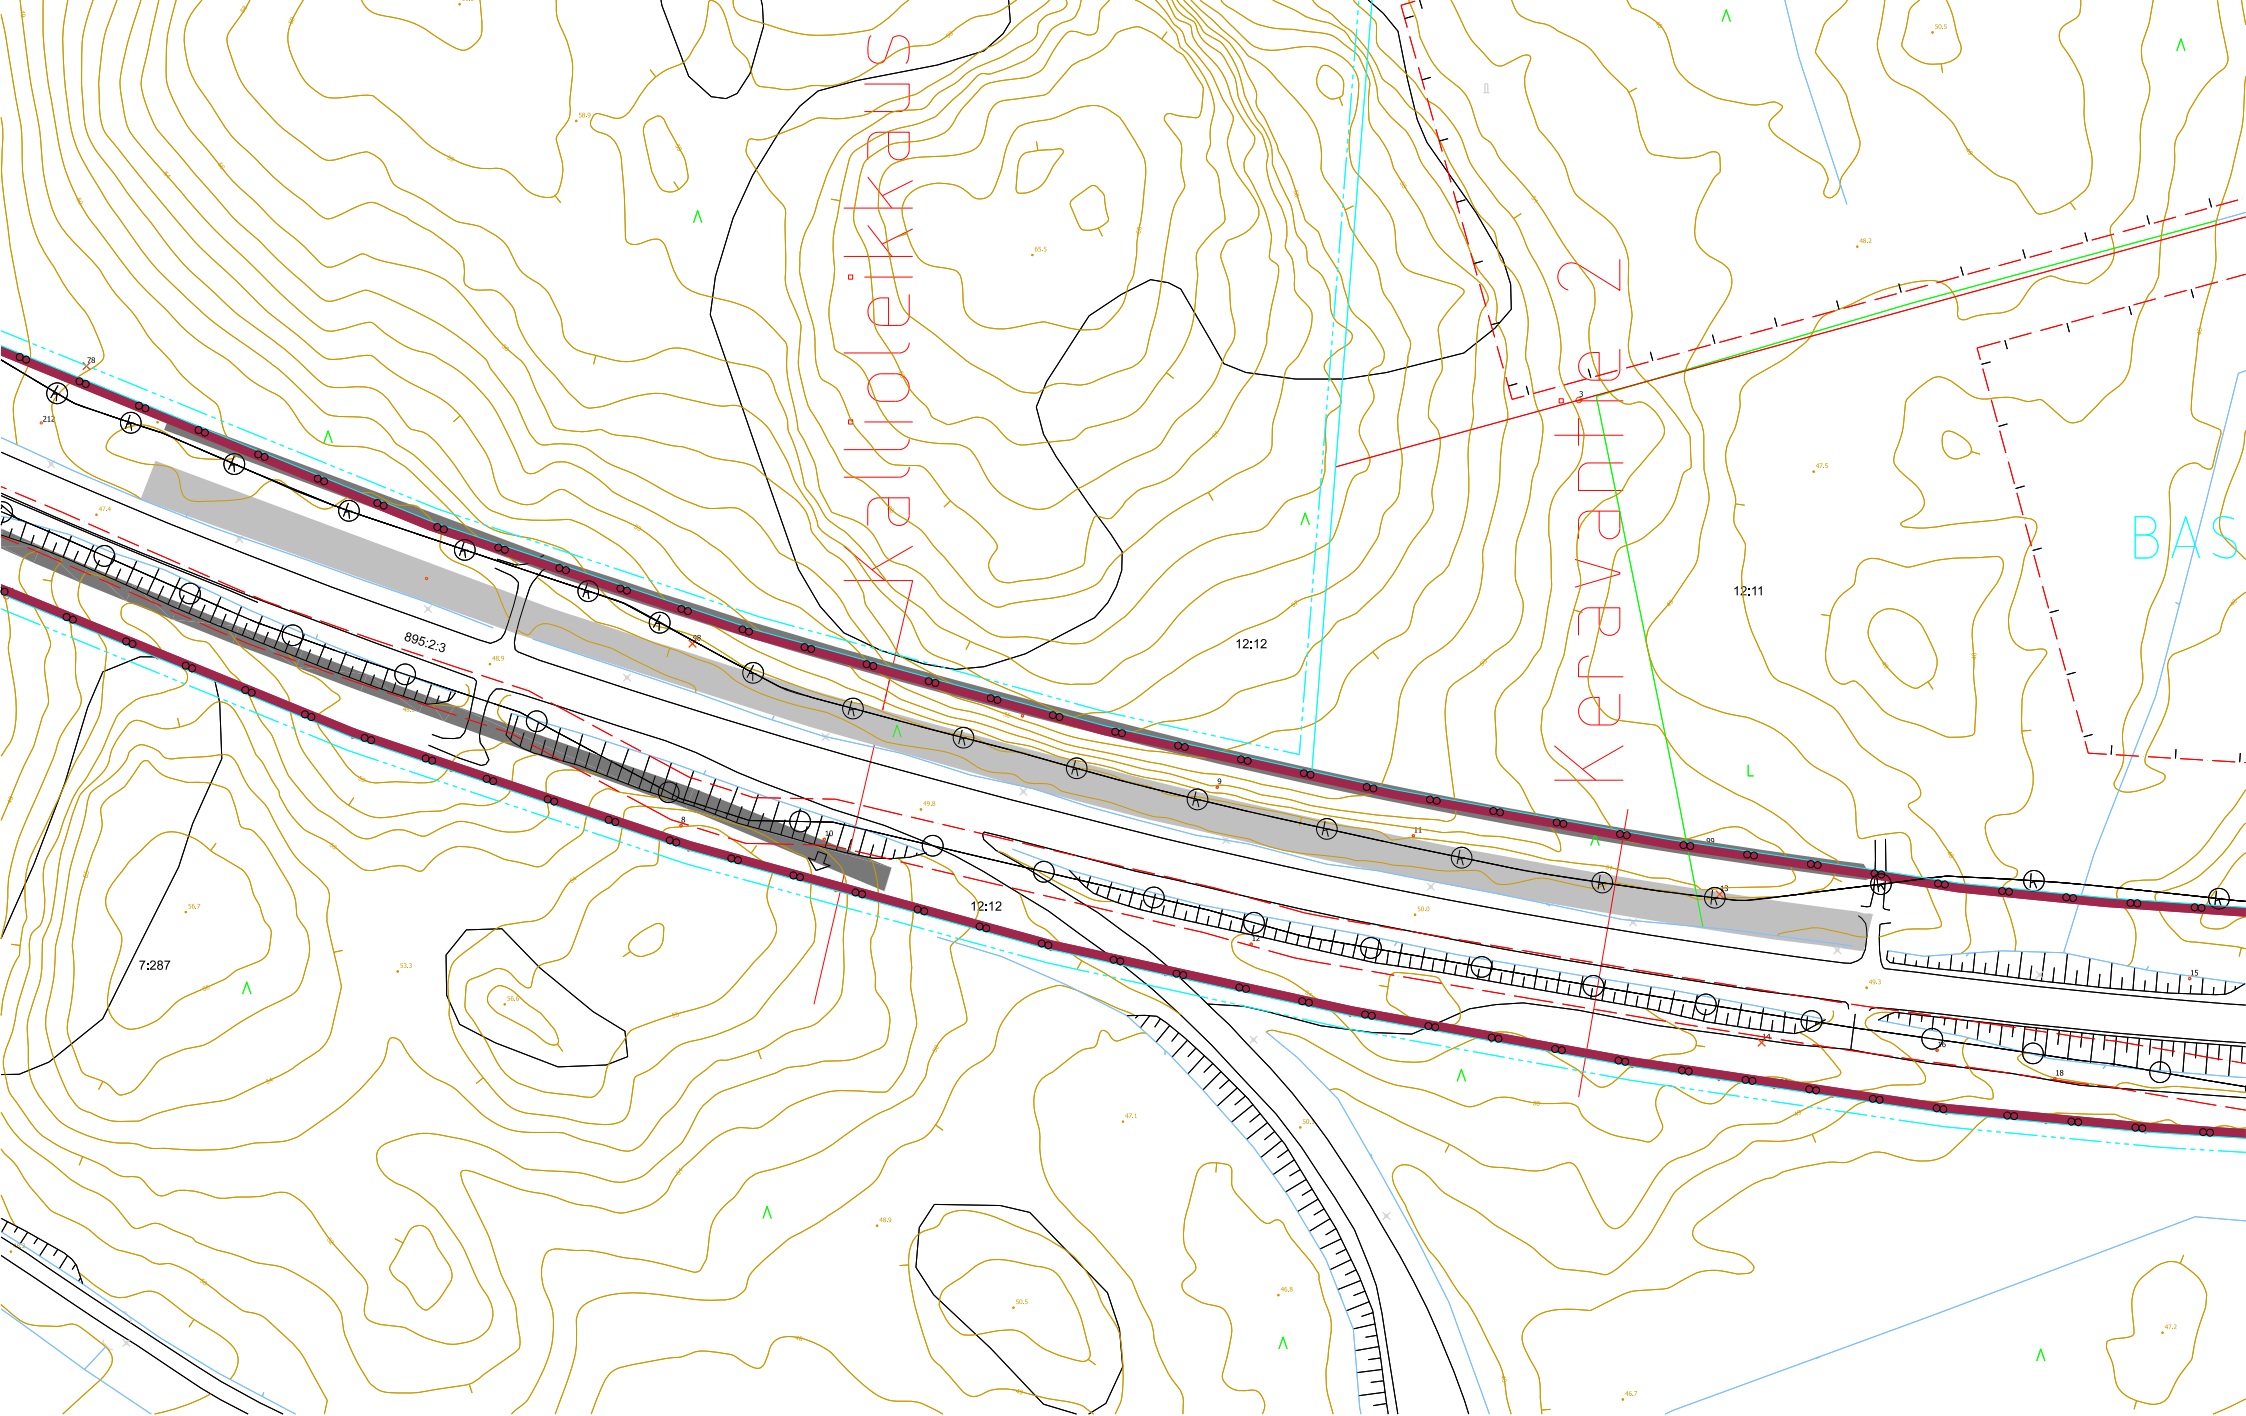

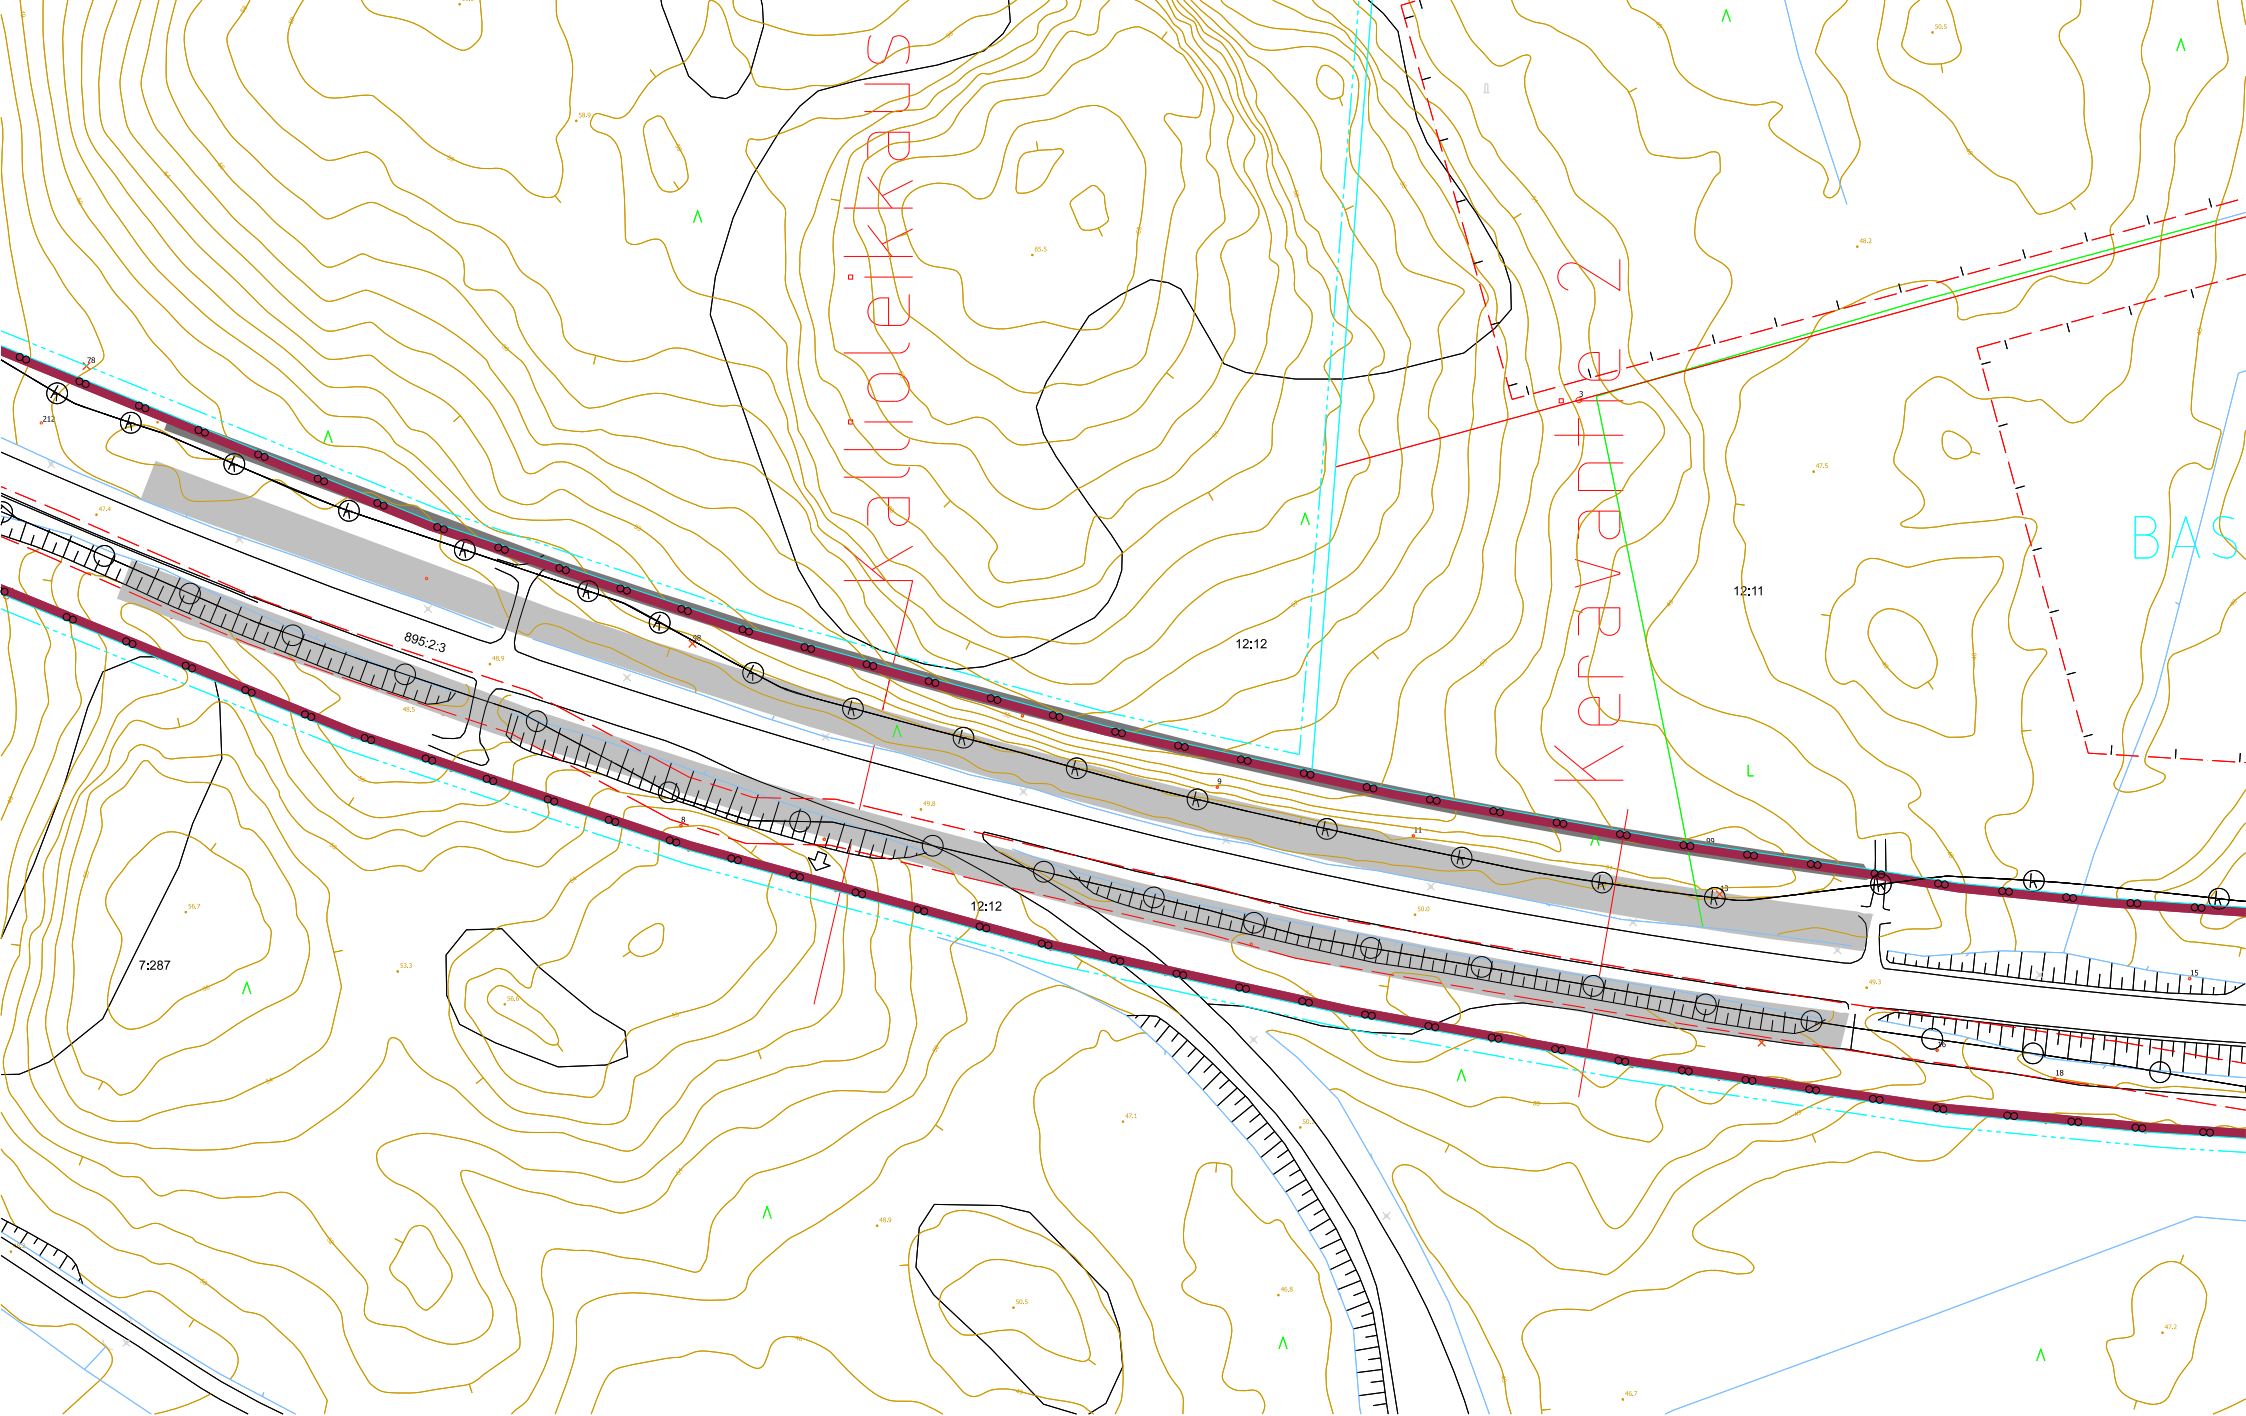



Pohjoisreuna

Eteläreuna



Tiealue 50m

|                                  |            |                               |       |           |           |
|----------------------------------|------------|-------------------------------|-------|-----------|-----------|
|                                  |            |                               |       |           |           |
| Bastukärn Tilanvaraus luonnokset |            |                               |       |           |           |
| Poikkileikkaukset                |            |                               |       |           |           |
| PK                               | LETTY      | NRD                           | KMS   |           |           |
|                                  | KORVAA     |                               | KYLK  |           |           |
|                                  | KORVATTU   | TASOKOORDINAATISTO: ETRS-GK25 | HYV.  |           |           |
|                                  | ASEMAAARVA | KORKEUSJÄRJESTELMÄ: NZ2000    | TARK. |           |           |
| 1:100                            | LIKENNES.  |                               | PROJ. |           |           |
| DESTIA                           |            |                               | HYV.  |           |           |
|                                  |            |                               | TARK. |           |           |
|                                  |            |                               | LAAT. | 31.1.2025 | J. Lerkki |