


Nikkilä  
Nickby

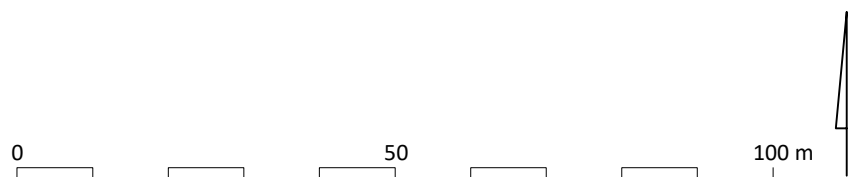

SIPOO Nikkilä  
N51 Kunnantalonmäen asemakaavamuutos

HAVAINNEPIIRROS 17.3.2025

Mittakaava 1:1000

SIBBO Nickby  
N51 Detaljplaneändring för Kommunalhusbacken

ILLUSTRATIONSPLAN 17.3.2025

Skala 1:1000

- Nykyinen rakennus  
Befintlig byggnad
- Uusi rakennus  
Ny byggnad
- Viherkatollinen autokatos  
Biltak med gröntak