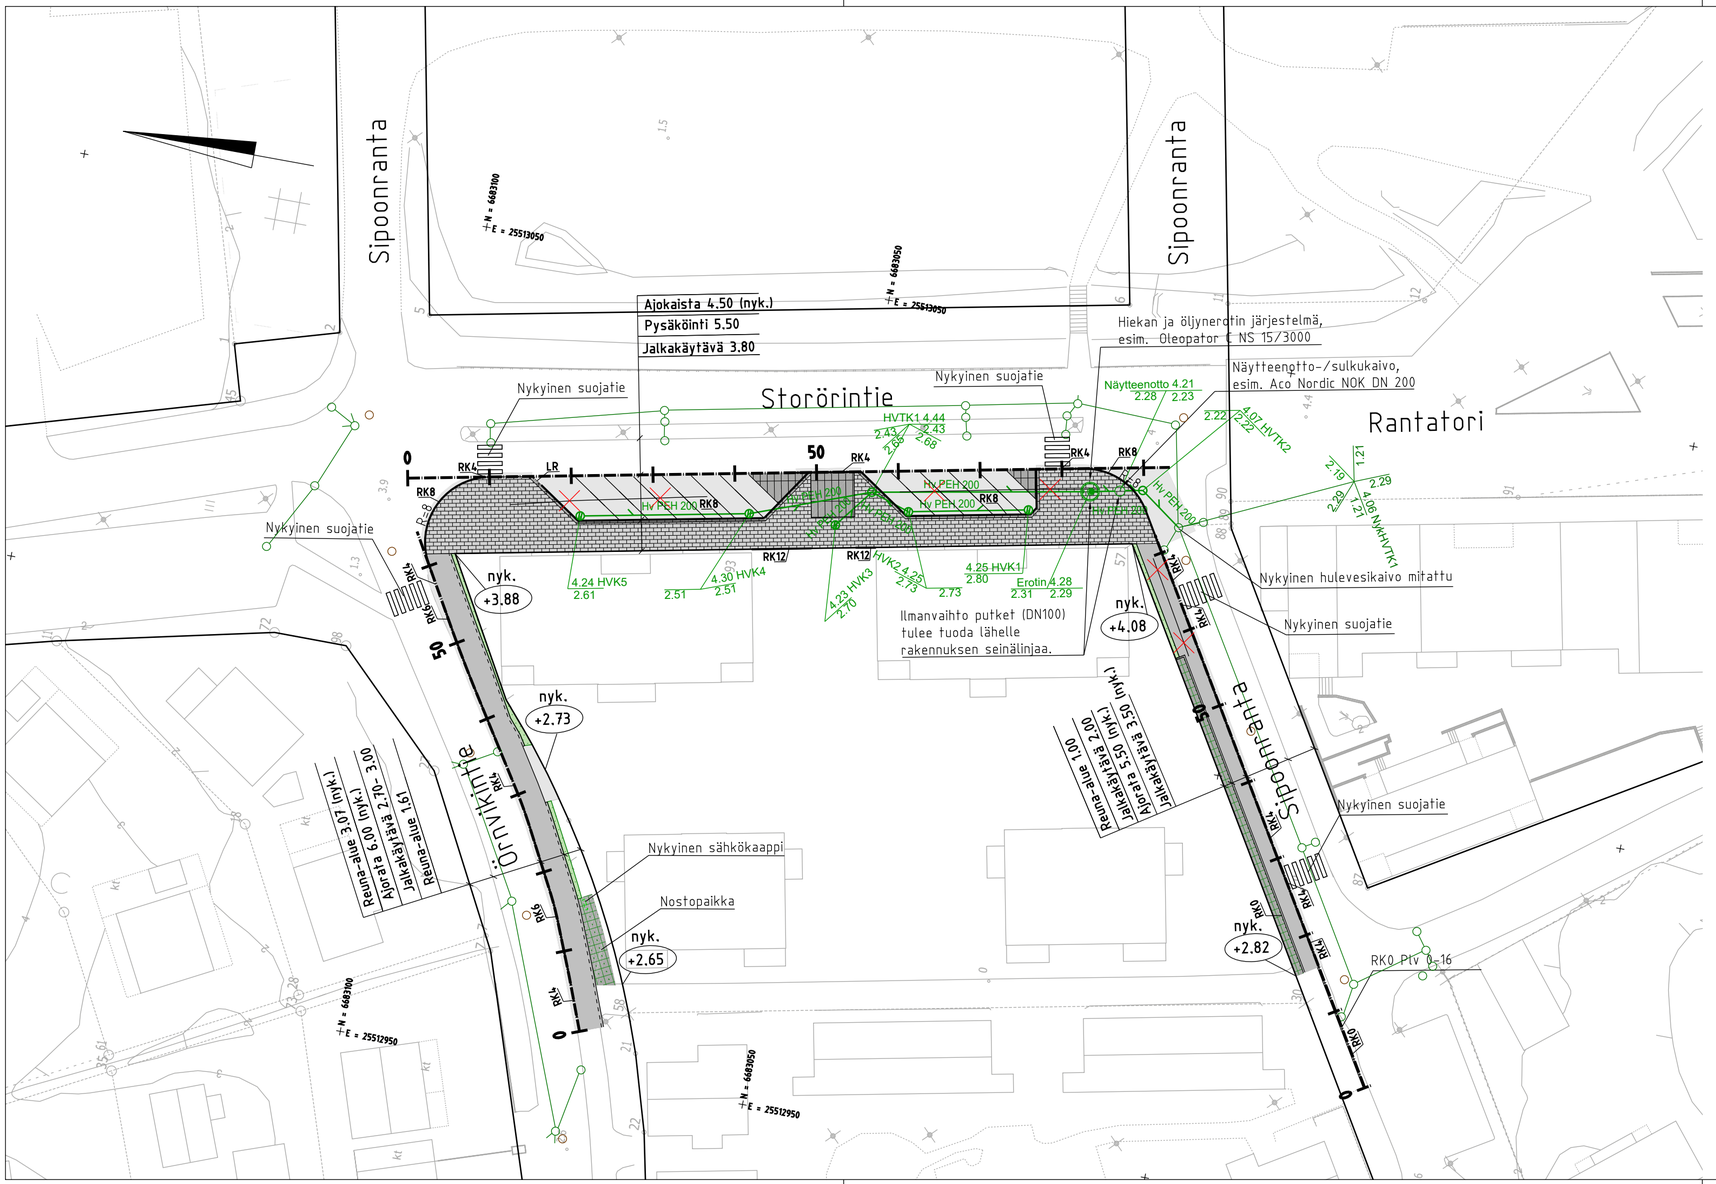


PIIRUSTUSMERKINNÄT

- Piennar
- Reunatuki, luonnonkivi, harmaa V170h
- RK4 Madallettu reunatuki, luonnonkivi, harmaa V170h
- RK0 Upotettu reunatuki, luonnonkivi, harmaa 170h
- LR Luiskattu reunatuki, luonnonkivi, harmaa LR170h
- Nykyinen jätevesitarkastuskaivo sijainti epävarma
- Nykyinen hulevesiviemäri ja hulevesikaivo sijainti epävarma
- Suunniteltu hulevesiviemäri, tarkastuskaivo ja hulevesikaivo
- Ajorata/jalkakäytävä, asfaltti
- Noppakiveys 90x90x90, harmaa, riviladonta
- Betonilaatta, 418x208x80, 418x418x80, 208x208x80 harmaa, roomalainen ladonta
- Nupukiveys 220x140x140, harmaa, tiililadonta
- Nurmikiveys 278x138x80
- Nurmetus
- Poistettava tiekaide

SIPOO SIBBO

www.sipoo.fi
sähköposti: etunimi.sukunimi@sipoo.fi

# Storörintie, Sipoonranta ja Örnvikintie

## Asemapiirustus

| | | | |
|---|---|---|---|
| MK 1:500 | LIITTYY | TASOKOORDINAATISTO: ETRS-GK25 | NRO 132-11 |
| | KORVAA | KORKEUSJÄRJESTELMÄ: N2000 | |
| | KORVATTU | | |
| | ASEMAKAAVA | | |

| | | |
|---|---|---|
| HYV. | 29.12.2025 | Sami Palmu |
| PROJ. | 29.12.2025 | Tuomas Mäenpää |
| HYV. | 12.12.2025 | Ville Reihe |
| TARK. | 12.12.2025 | Antti Partanen |
| LAAT. | 12.12.2025 | Miro Nikkanen |

SWECO

Sweco Finland Oy
Lemminkäisenkatu 34, 20520 Turku