


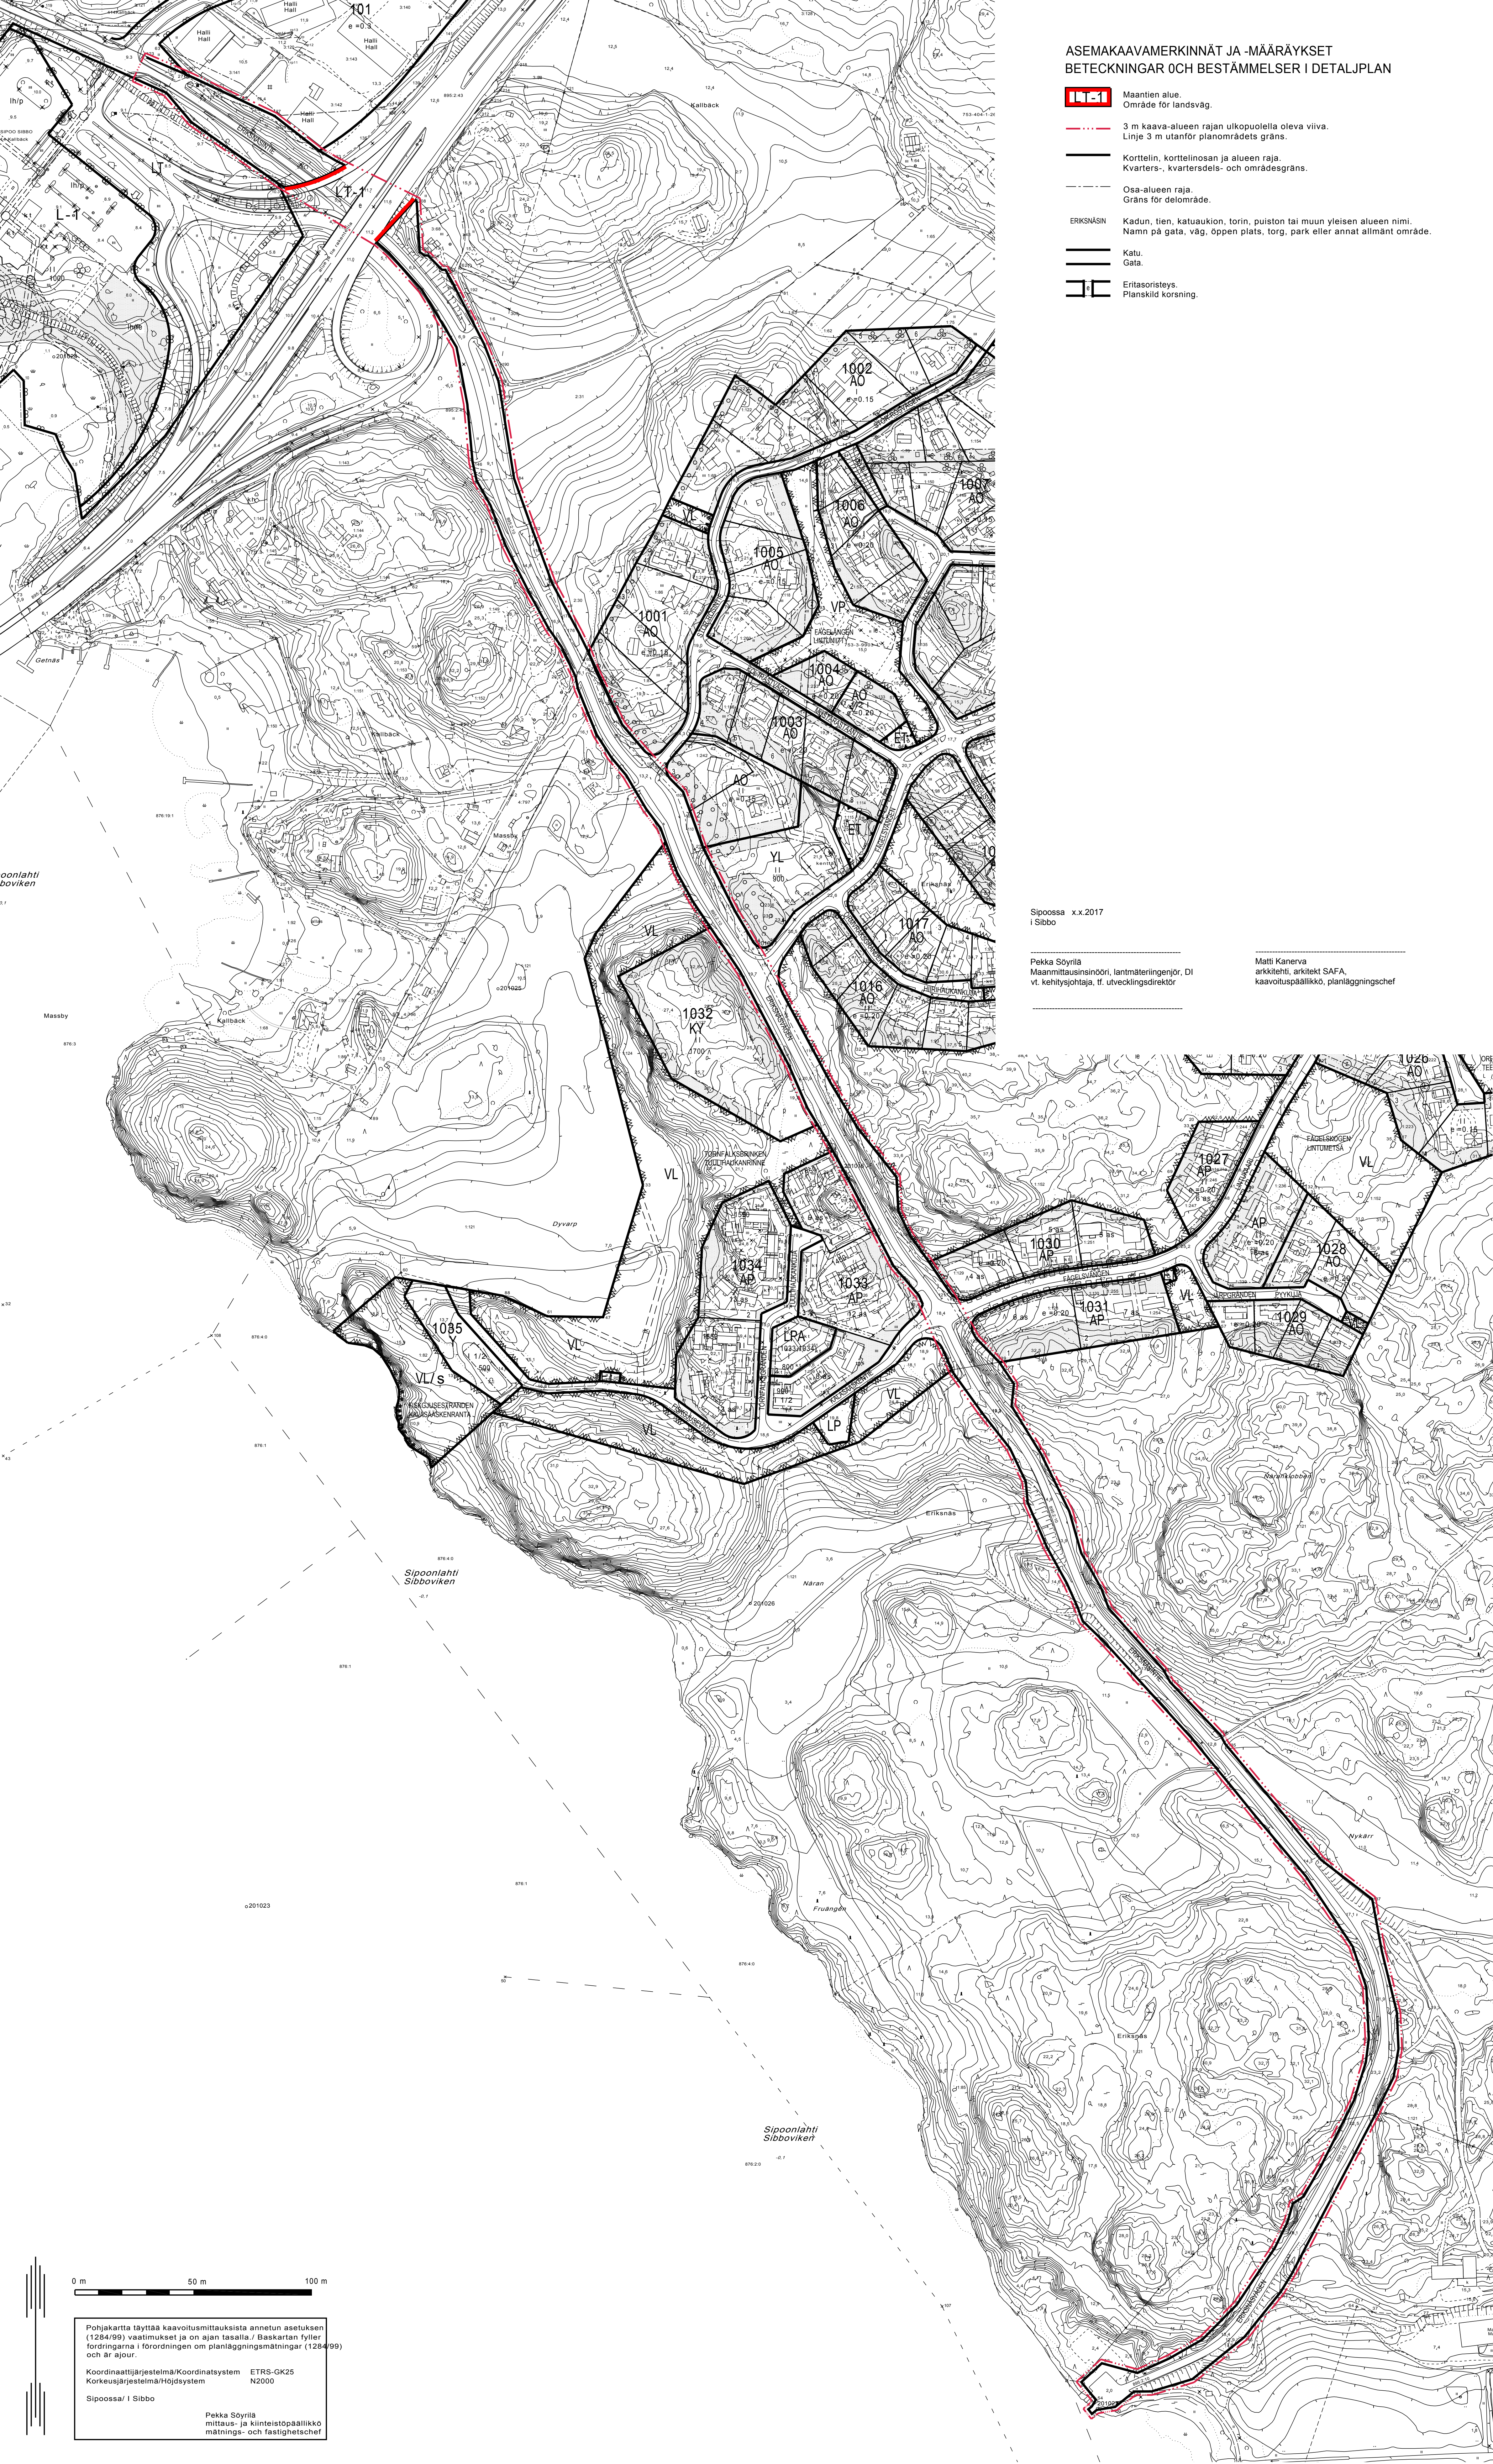

ASEMAKAAVAMERKINNÄT JA -MÄÄRÄYKSET
BETECKNINGAR OCH BESTÄMMELSER I DETALJPLAN

- L-1** Maantien alue.
Område för landsväg.
- 3 m kaava-alueen rajan ulkopuolella oleva viiva.
Linje 3 m utanför planområdets gräns.
- Korttelin, korttelinosan ja alueen raja.
Kvarters-, kvartersdels- och områdesgräns.
- Osa-alueen raja.
Gräns för delområde.
- ERIKSNÄSIN Kadun, tien, katuaukion, torin, puiston tai muun yleisen alueen nimi.
Namn på gata, väg, öppen plats, torg, park eller annat allmänt område.
- Katu.
Gata.
- Eritasoristeyks.
Planskild korsning.

Sipoossa x.x.2017
i Sibbo

Pekka Söyrilä
Maanmittausinsinööri, lantmäteringenjör, DI
vt. kehitysohjaaja, tf. utvecklingsdirektör

Matti Kärnävä
arkkitehti, arkitekt SAFA,
kaavotuspäällikkö, planläggningschef

SIPOON KUNTA

SIBBO KOMMUN

E3 ERIKSNÄSINTIE
ASEMAKAAVA JA ASEMAKAAVAN MUUTOS
E3 ERIKSNÄSVÄGEN
DETALJPLAN OCH DETALJPLANEÄNDRING

Asemakaava ja asemakaavan muutos koskee seuraavia kiinteistöjä tai osia niistä: R-No 753-895-0002-0010 (Eriksnäsintie), 753-414-0003-0120 (Sipoon kunta), 753-414-0003-0021 (Sipoon kunta), 753-414-0002-0030, 753-404-0001-0259, 753-404-0001-0087, 753-404-0001-0121, 753-404-0001-0080, 753-404-0001-0147 (Sipoon kunta), 753-895-0002-0043 (Suomen valtio)

Asemakaavalla muodostuu katualutta, osa Eriksnäsintietä.

Detalplanen och detalplaneändringen omfattar följande fastigheter eller delar av dessa: 753-895-0002-0010 (Eriksnäsvägen), 753-414-0003-0120 (Sibbo kommun), 753-414-0003-0021 (Sibbo kommun), 753-414-0002-0030, 753-404-0001-0259, 753-404-0001-0087, 753-404-0001-0121, 753-404-0001-0080, 753-404-0001-0147 (Sibbo kommun), 753-895-0002-0043 (Finska staten).
Genom detalplanen och detalplaneändringen bildas gatuområde, del av Eriksnäsvägen.

Voimaantulo / Ikraftträdande	
Kuulutus / Kungörelse	8.6.2017
Kunnanhallitus / Kommunstyrelsen	30.5.2017
Maankäyttöjaosto / Markanvårdsningssektionen	15.5.2017
Ehdotus nähtäviin / Förslag framtagit MRL / MarkByggl 65%, MRA / MarkByggf 27%	7.4.-8.5.2017
Kunnanhallitus / Kommunstyrelsen	28.3.2017
Maankäyttöjaosto / Markanvårdningssektionen	20.3.2017

	SIPOON KUNTA SIBBO KOMMUN	Kehitys- ja kaavolakeskus Utvecklings- och planläggningscentralen	Ruusokanmer E3
E3 ERIKSNÄSINTIE ASEMAKAAVA JA ASEMAKAAVAN MUUTOS E3 ERIKSNÄSVÄGEN DETALJPLAN OCH DETALJPLANEÄNDRING			EHDOTUS BLJ 1:2000