


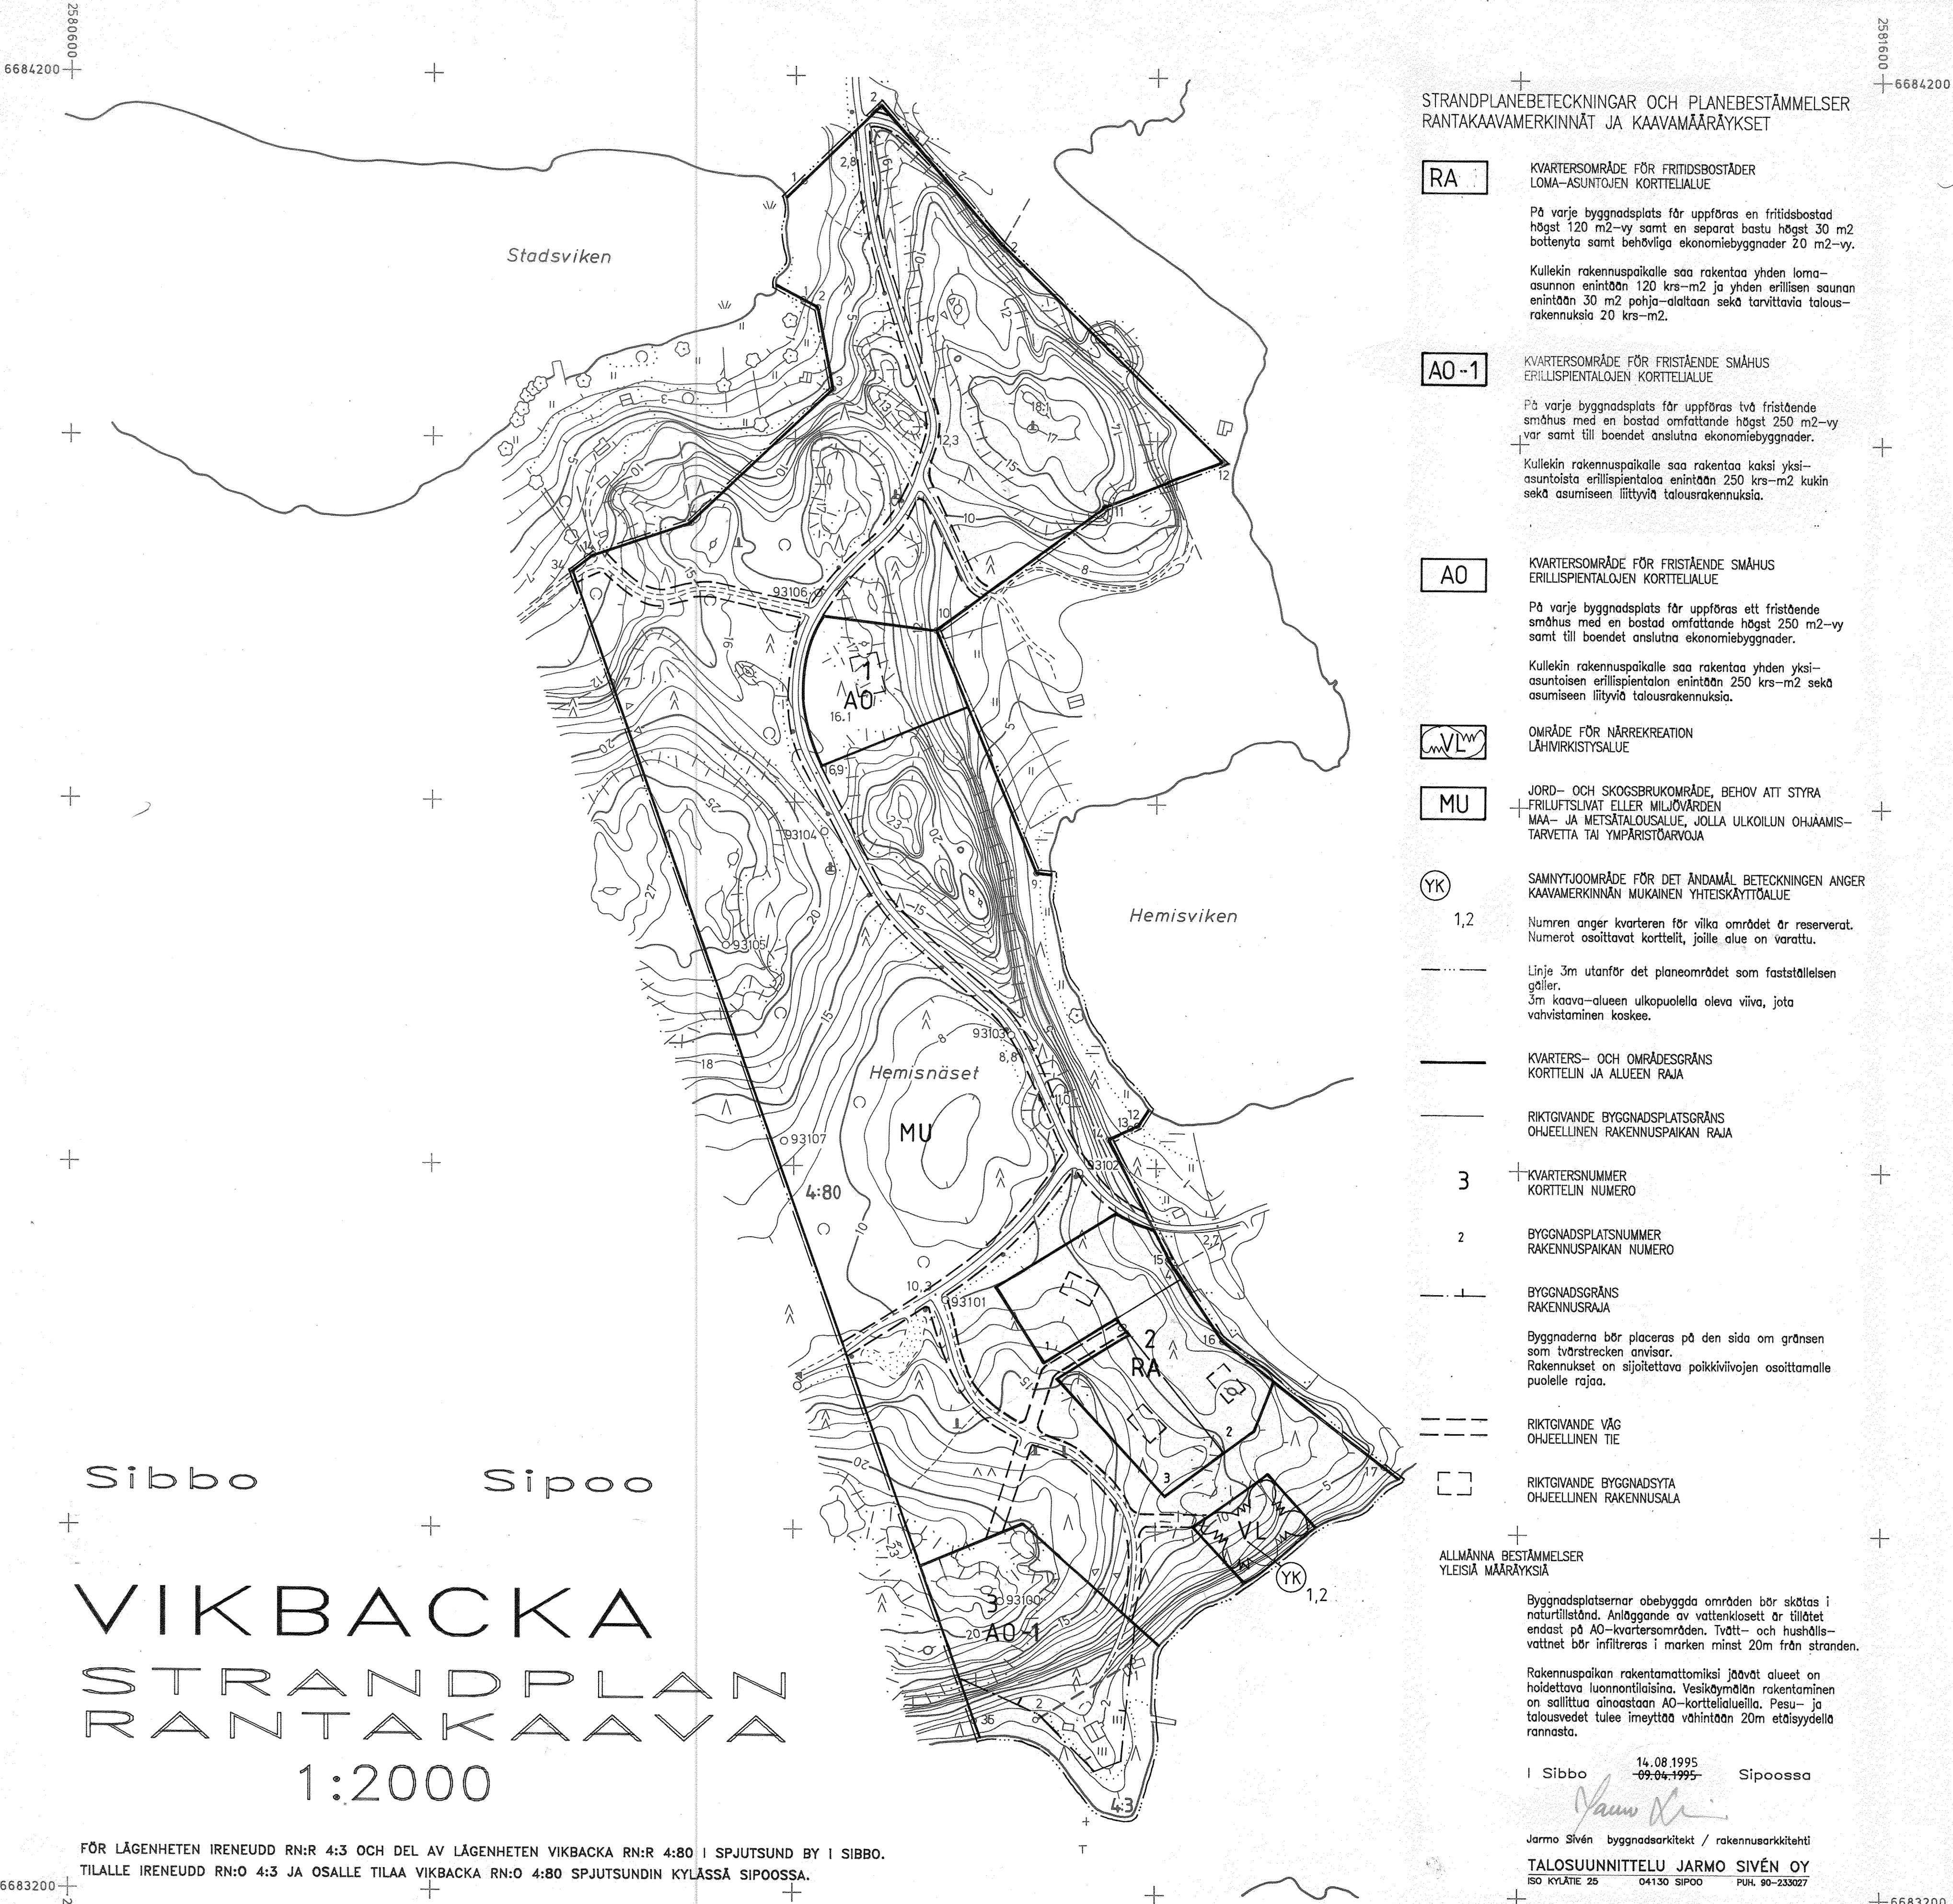

VIKBACKA

STRANDPLAN

RANTAKAAVA

1:2000

FÖR LÄGENHETEN IRENEUDD RN:R 4:3 OCH DEL AV LÄGENHETEN VIKBACKA RN:R 4:80 I SPJUTSUND BY I SIBBO.
TILALLE IRENEUDD RN:O 4:3 JA OSALLE TILAA VIKBACKA RN:O 4:80 SPJUTSUNDIN KYLÄSSÄ SIPOOSSA.

SIP00 SIBB0, Hemisnäset
N:o 2043 10 83.2 / 80.6

ST 15

BEHANDLING / KÄSITTELY		TID / AIKA
Nmc	Uyk	14.06.1996
Sibbo kfg	Sipoon kv	23.01.1996 § 9
Sibbo kst	Sipoon kh	10.01.1996 § 9
Sibbo mnd	Sipoon ytk	13.12.1995 § 311
Päseende	116 § Nähtävänä	22.09.-12.10.1995
Sibbo kst	Sipoon kh	12.09.1995 § 278
Päseende	154 § Nähtävänä	05.-19.05.1995
Sibbo mnd	Sipoon ytk	26.04.1995 § 83

Kaavoituksen pohjakartta 1:2000		Mittausluokka 3
Kunta	SIP00	
Kylät	SPJUTSUND	
Tilat	4:80, 4:3	
Lääni	UUSIMAA	
Kartan laatija		MAASTOMALLI OY
Ilmakuvaus 1991		Koordinaattijärjestelmä Iikim.kkj
Kartoitus 1993		Korkeusjärjestelmä N60
Kartoitusmenetelmä		Alkuperäispiirrokset k,r,p
STEREOKARTOITUS		
Kartta hyväksytty		14.06.1993

