


L:\Projektit\2020\Sipoo\1510054630_Kiertoliittymien_katu-ja_rakennessuunnitelma\Suunn1510054630_Uusi_Porvoontie_KL.dwg

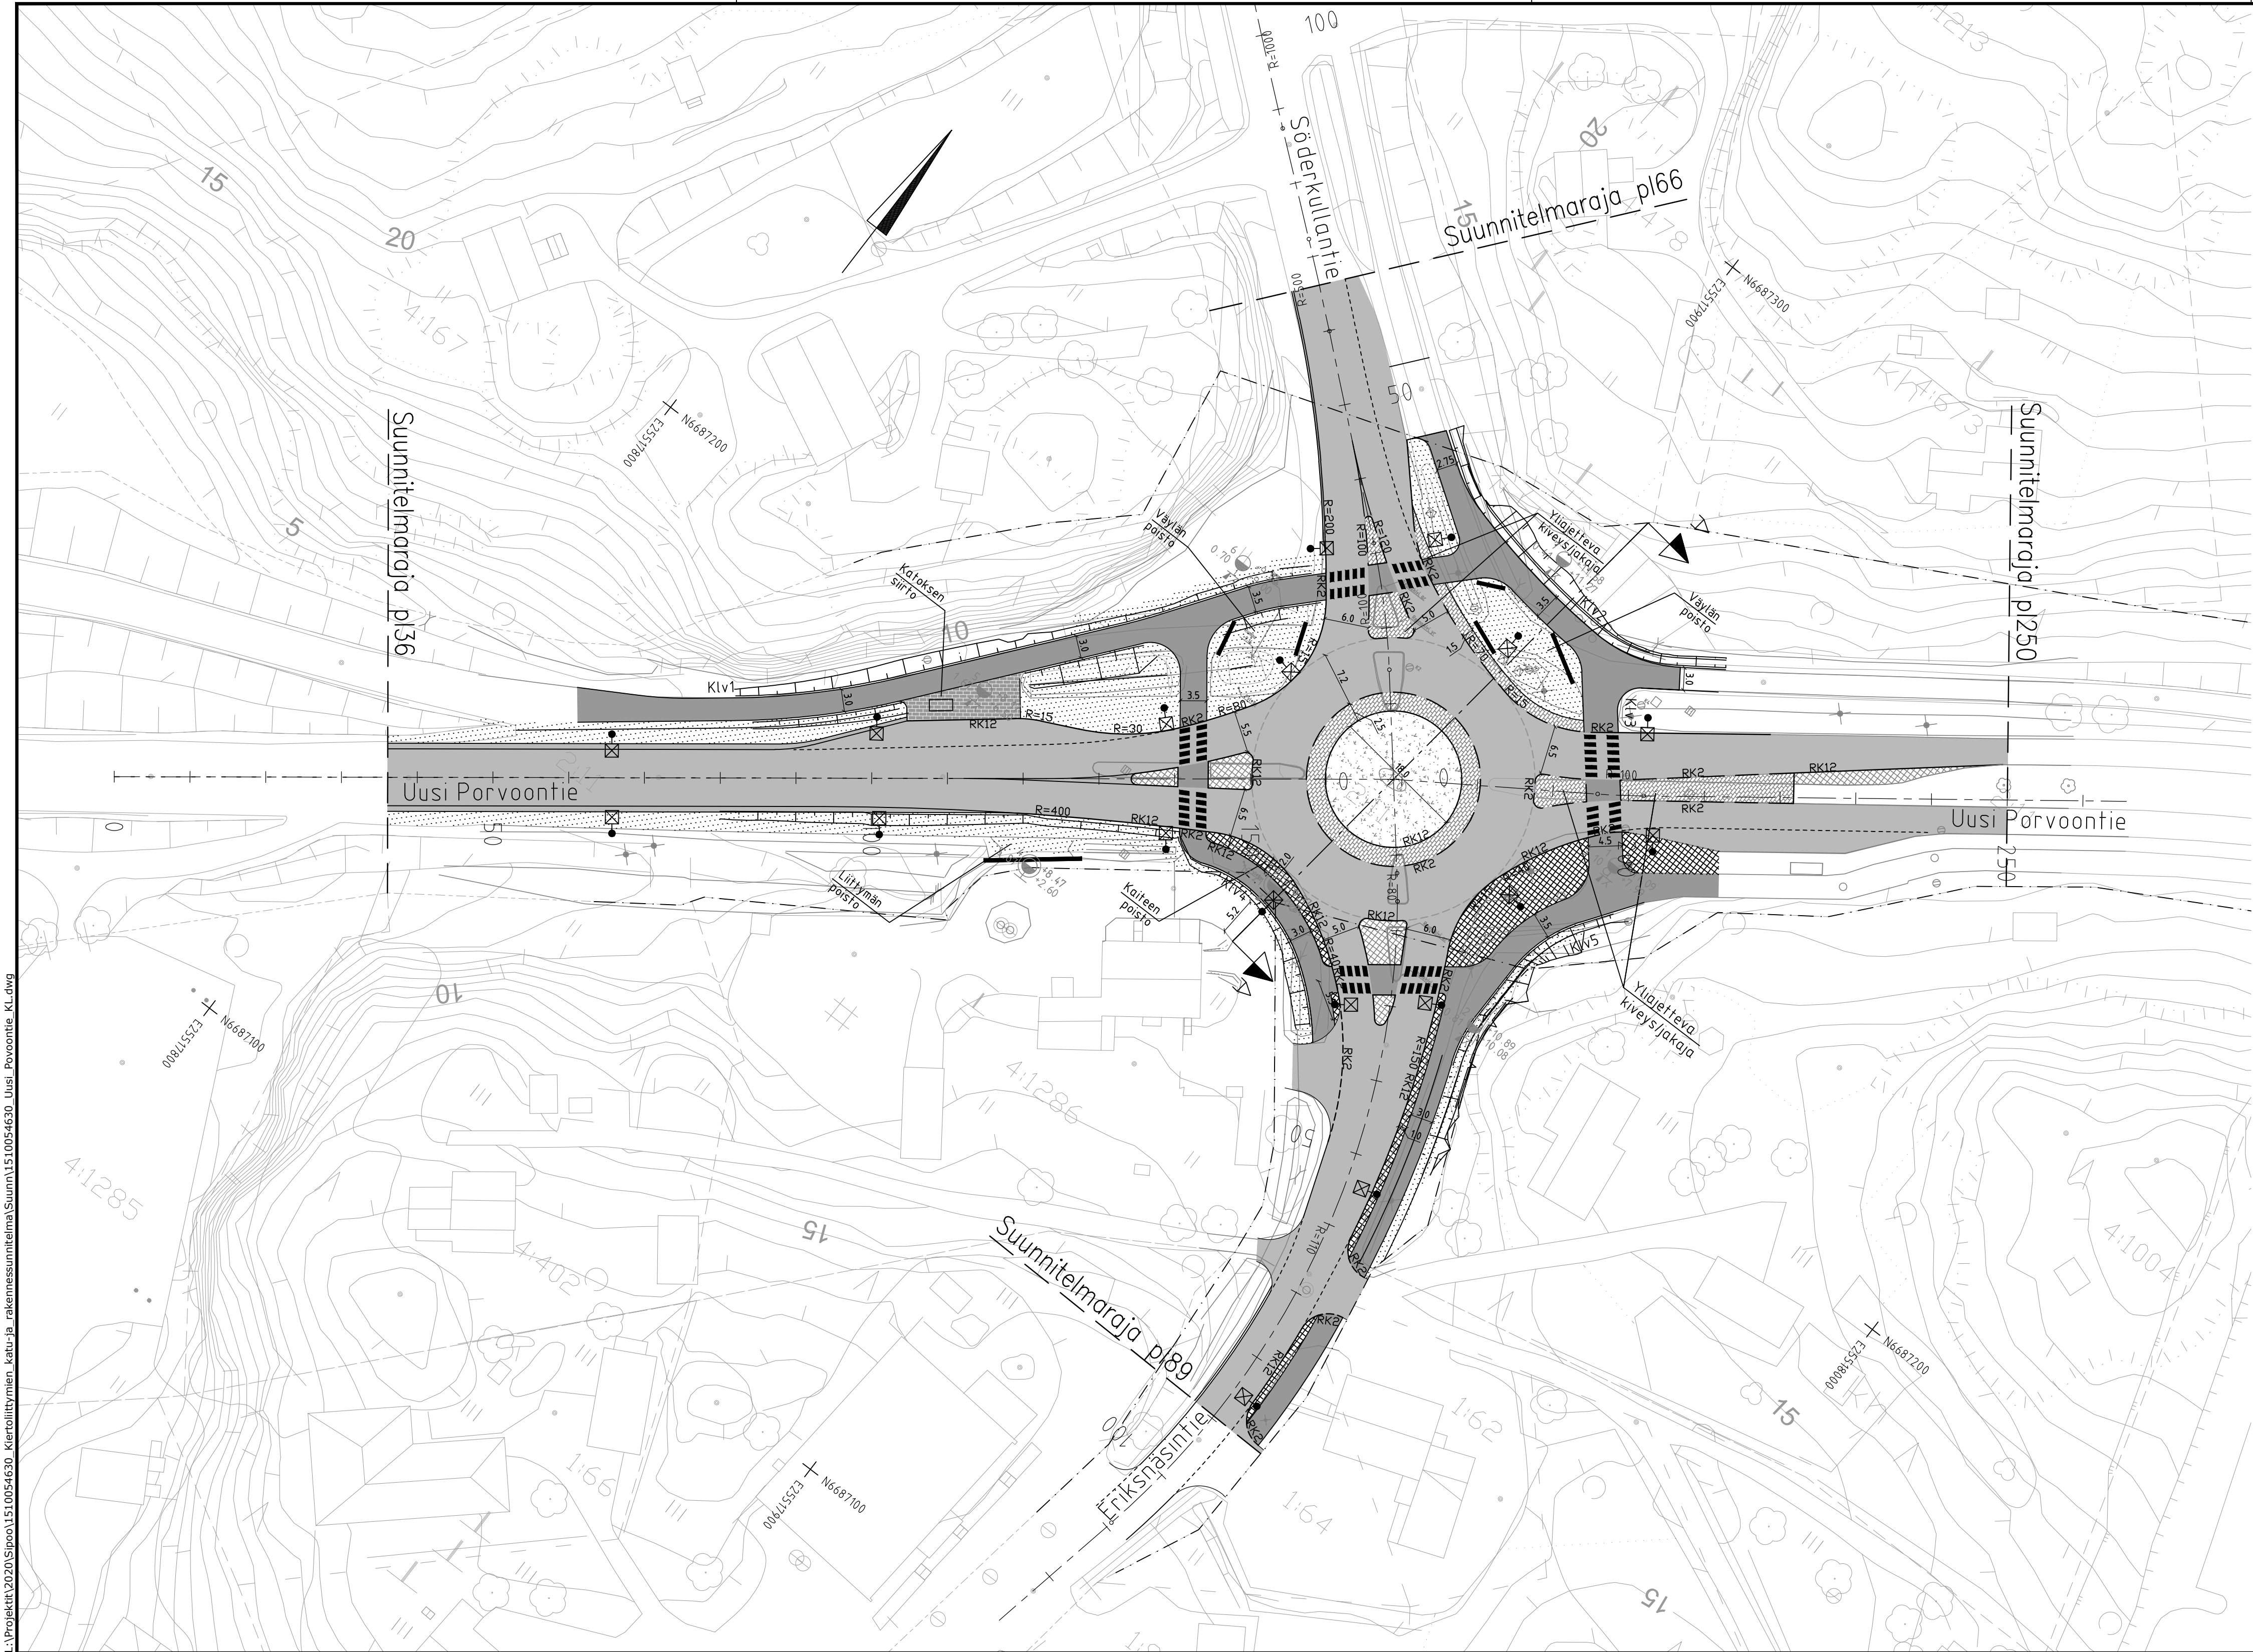

MERKINTÖJEN SELITYS

- Ajorata, asfaltti
- Jk+pp-tie, asfaltti
- Golfkivi 140x140mm
- Harmaa noppakivi 90x90x90mm
- Harmaa nupukivetys, tiililadonta 140x220x140 mm
- Valkoinen betonikivi 138x297x80
- Nurmi
- Murskepinta KaM 0/32
- Reunatuki
- Madallettu reunatuki
- Valaisinpylväs

Koordinaatio ja korkeusjärjestelmä	GK25/N2000
Korkeuskiintopiste	
Käytetyt monikulmiopisteet	

Merkki	Muutos	Pvm	Suunn.	Tark.
Hankkeen nimi				
Uusi Porvoontie - Söderkullantie Eriksnäsintie - kiertoliittymä				
Piirustuksen sisältö				
Asemapiirustus				
Pvm		Pvm		
5.2.2021		5.2.2021		
Suunn. Kari Kiviranta Proj.pääll. Anu Kosonen		Suunn. Kari Kiviranta Proj.pääll. Anu Kosonen		
Mittakaava		Mittakaava		
1:500		1:500		
Pirustusno		Pirustusno		
54630-001		54630-001		