


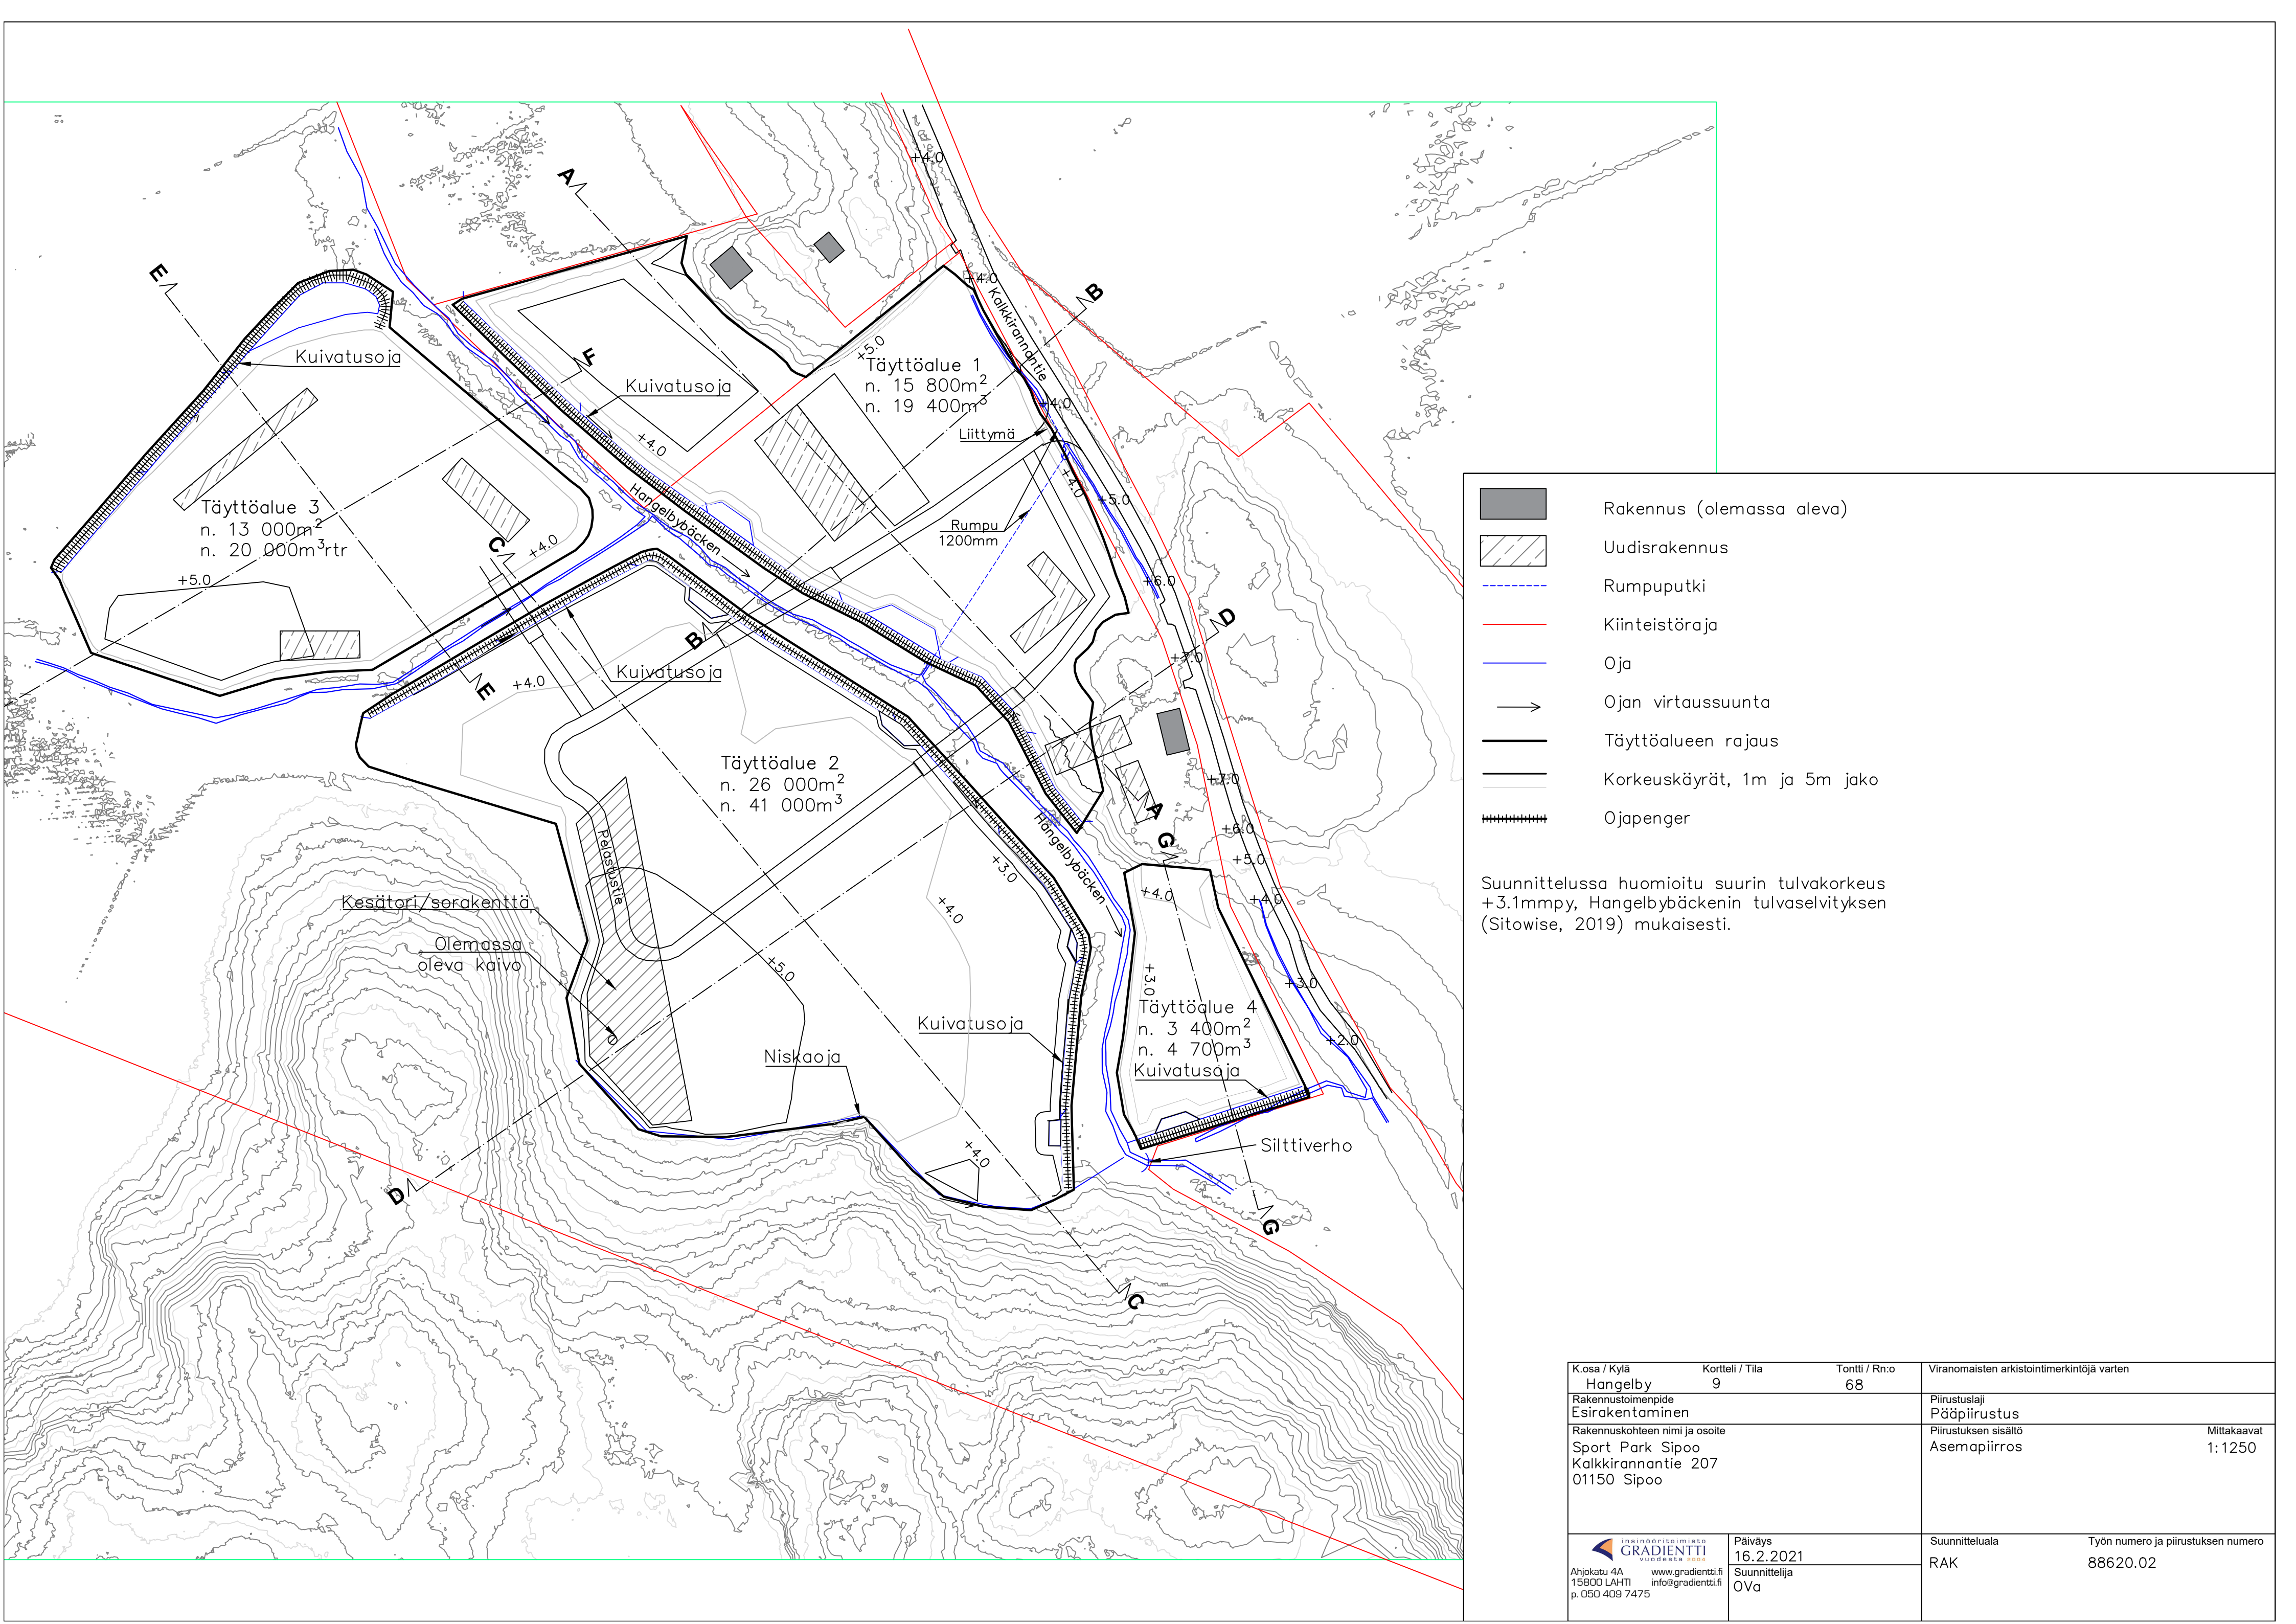

- Rakennus (olemassa oleva)
- Uudisrakennus
- Rumpuputki
- Kiinteistöraja
- Oja
- Ojan virtaussuunta
- Täyttöalueen rajaus
- Korkeuskäyrät, 1m ja 5m jako
- Ojapenger

Suunnittelussa huomioitu suurin tulvakorkeus +3.1mmpy, Hangelbybäckenin tulvaselvityksen (Sitowise, 2019) mukaisesti.

K.osa / Kylä Hangelby	Kortteli / Tila 9	Tontti / Rn:o 68	Viranomaisten arkistointimerkintöjä varten	
Rakennustoimenpide Esirakentaminen			Piirustuslaji Pääpiirustus	
Rakennuskohteen nimi ja osoite Sport Park Sipoo Kalkkirannantie 207 01150 Sipoo			Piirustuksen sisältö Asemapiirros	Mittakaavat 1:1250
Ahjokatu 4A 15800 LAHTI p. 050 409 7475			 Päiväys 16.2.2021 Suunnittelija OVa	Suunnitteluala RAK Työn numero ja piirustuksen numero 88620.02