


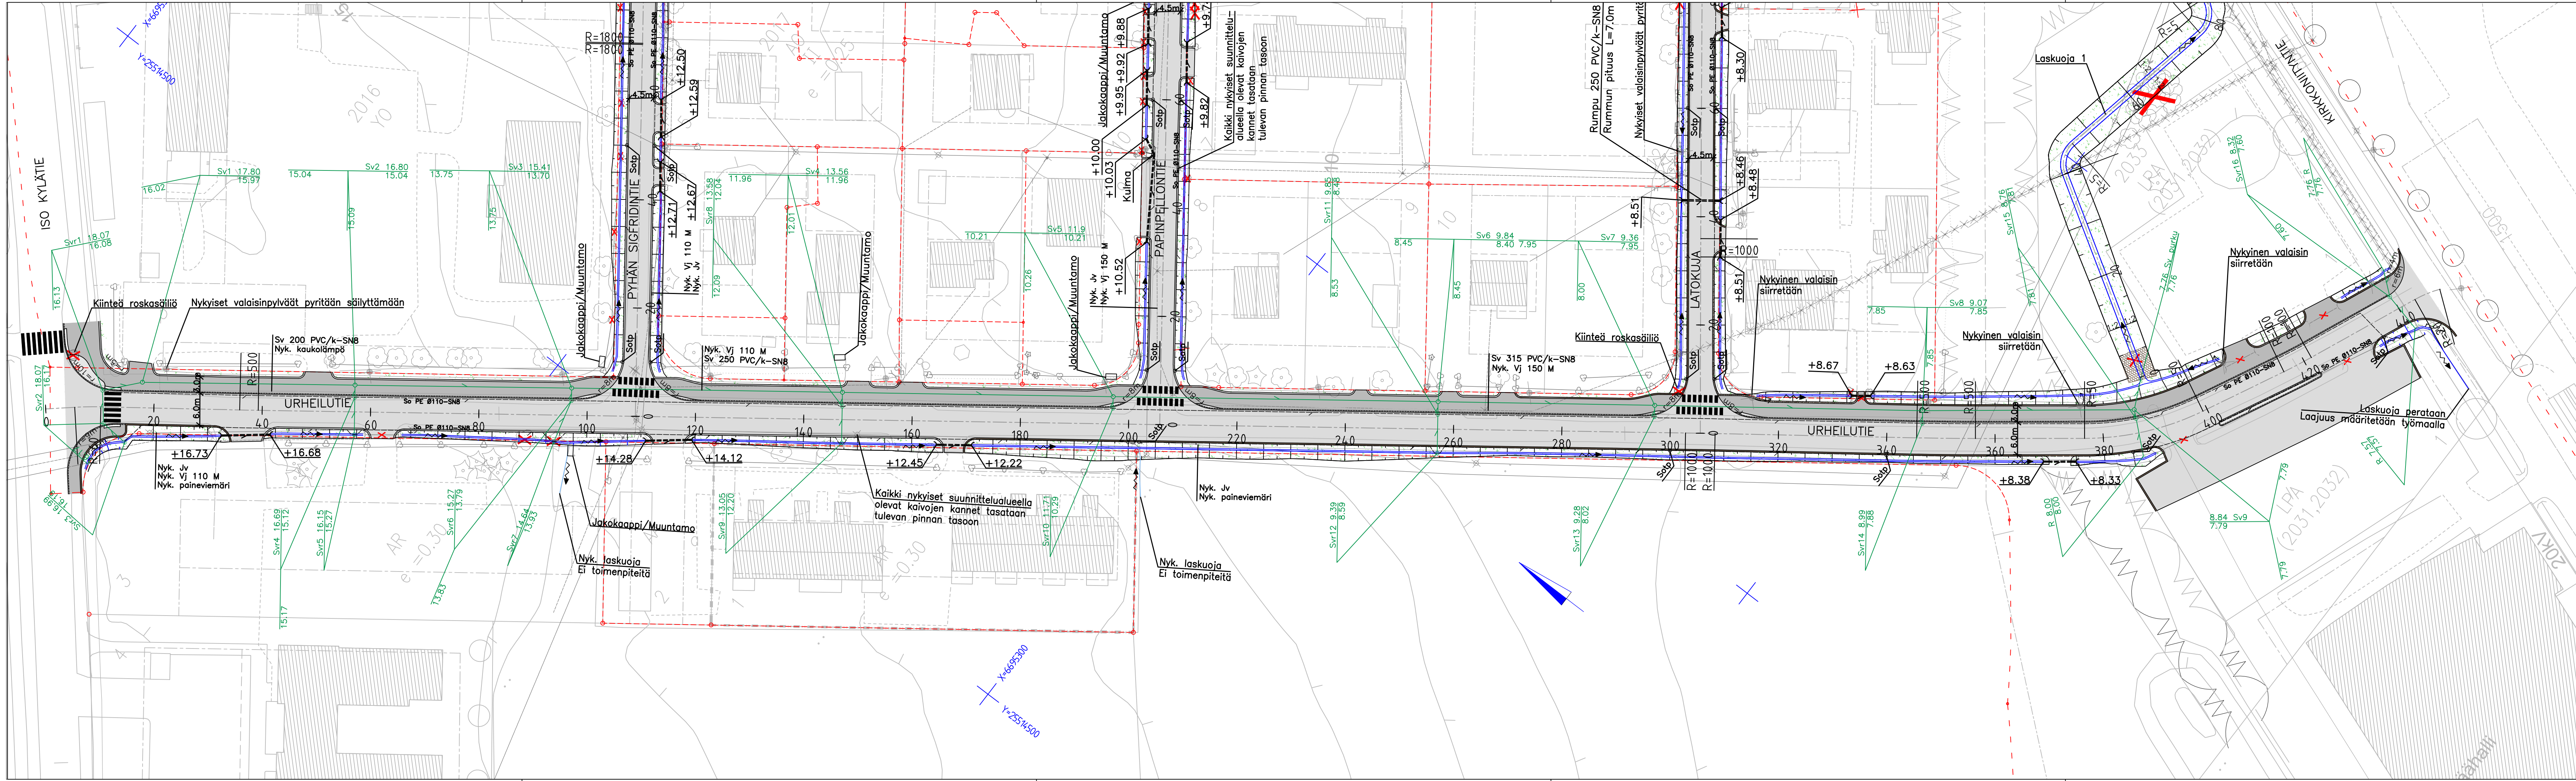

MERKINNÄT:

- ASFALTOITAVA LIIKENNEVÄYLÄ
- ASFALTOITAVA JK+PP –TIE
- PIENNARTÄYTE / MURSKE
- KATUNURMETUS
- EROOSIOSUOJAUS
- NOPPAKIVEYS, HARMAA
- REUNAKIVILINJA
- NYKYINEN VALAISINPVLÄS: pyritään säilyttämään
- NYKYINEN RUMPU
- PURETTAVA RUMPU
- PUU / PENSASAITA
- POISTETTAVA PUU / PENSASAITA
- PUUJAITA
- NYKYINEN JAKOKAAPPI / MUUNTAMO
- POISTETTAVA KIIITEÄ ROSKASÄILIÖ
- NYKYINEN LASKUOJA
- UUSI / PERATTAVA LASKUOJA

SUUNNITELTU SADEVESIVIEMÄRI: putkikoko, – materiaali
kaivon numero, kannen ja vesijuoksun korkeus

Tunnus	Lukumäärä	Muutos	Suunn.	Tark.	Päiväys

Kaup.osa/Kylä	Korttel/Tila	Tontti/Rno	Viranomaisen merkintä
Rakennustunnus			Korkeus- ja koord. järjestelmä N2000 ETRS-GK25
Rakennustoimenpide			Piirustustyyli Juokseva no
Rakennuskohteen nimi ja osoite			Piirustuksen sisältö Mittakaavat
SIPOO, NIKKILÄN ALUEEN KATUJEN SANEERAUS			SUUNNITELMAKARTTA, URHEILUTIE 1:500
SIPOON KUNTA			
SITOWISE	Kauppakatu 28 70110 Kuopio 020 747 6000 www.sitowise.com	Suunn.ala Työnumero Pii.no	Muutos
Suunnittelija Anniina Kaatrasalo	Tarkastaja		Tiedosto Suunnitelmakartta.dwg
Piirtäjä	Vast.suun/Hyväksyjä Antti Elomaa		Päiväys 31.01.2022