


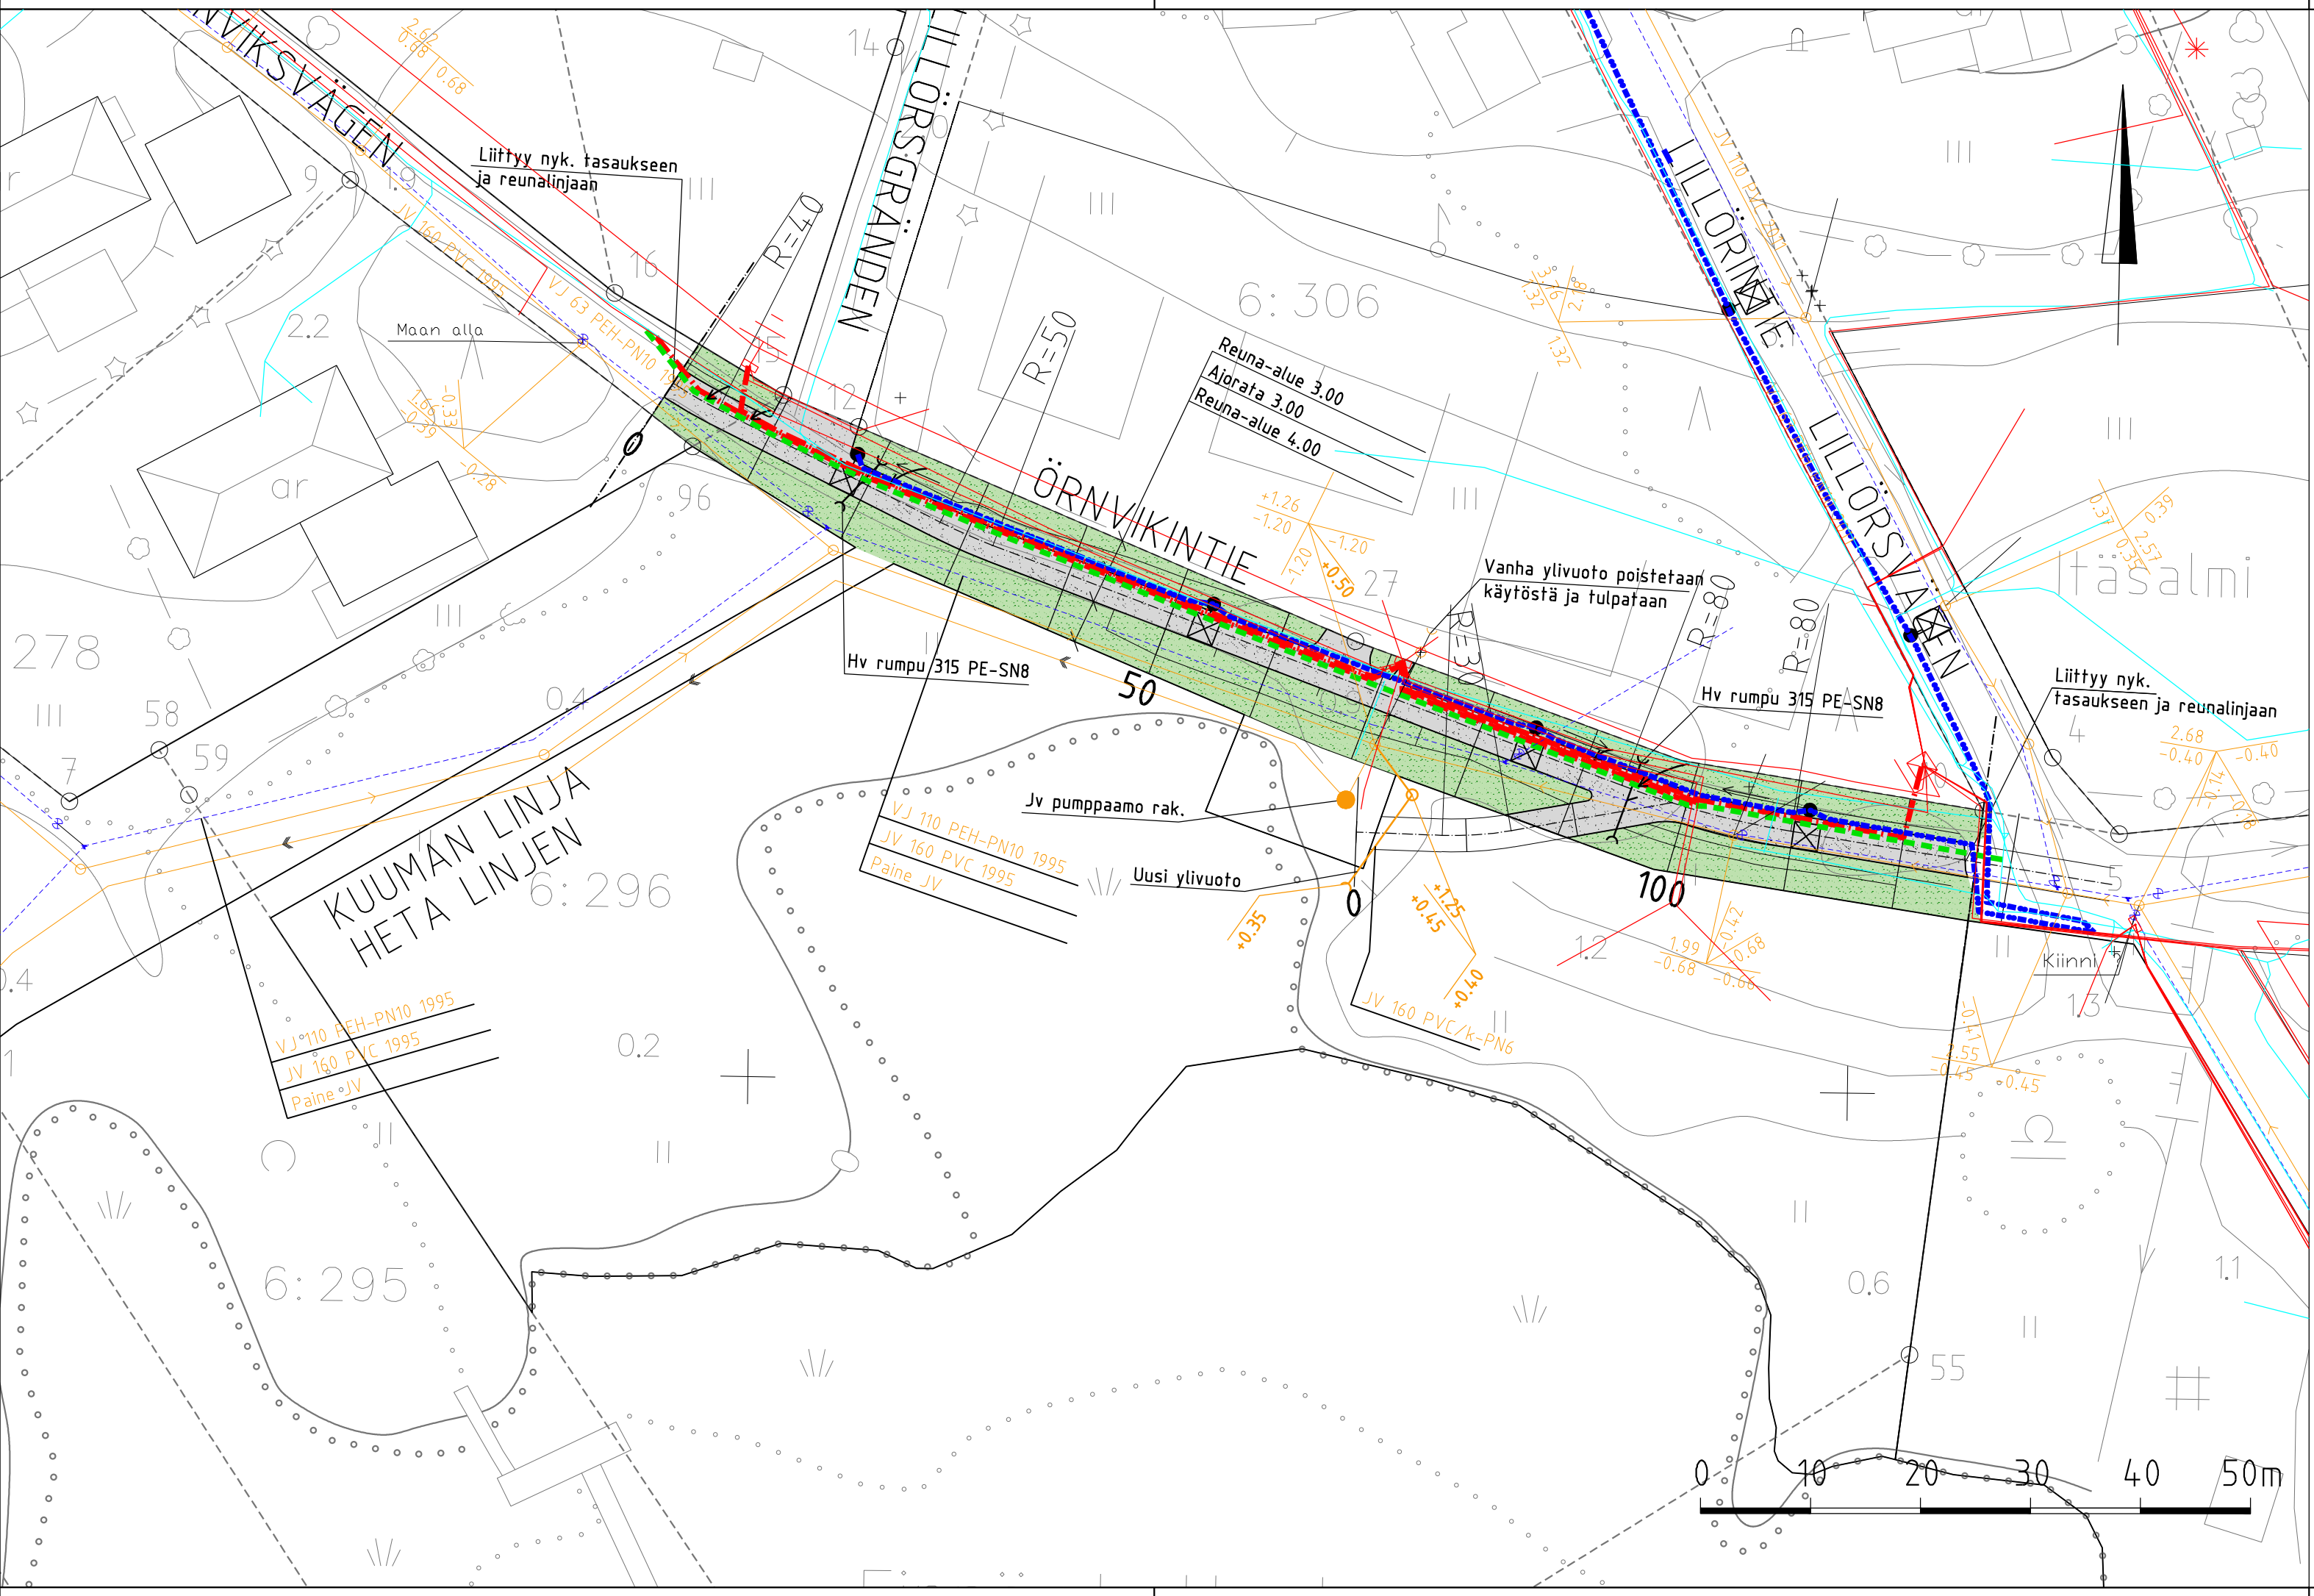

- PIIRUSTUSMERKINNÄT
- Ajorata, sorapäällyste
 - Nurmetus
 - Vj 300/rak. Nykyinen vesijohto
 - Jv 300m/rak. Nykyinen jätevesiviemäri
 - Uusi jätevesi ylivuoto
 - Hulevesirumpu 315 PE-SN8
 - Ojapainanne
 - Valaisin
 - Nyk. Elisa
 - Nyk. Sähkö
 - Siirrettävä tele, Elisa
 - Siirrettävä sähkö
 - Suunniteltu valaistus



www.sipoo.fi
sähköposti: etunimi.sukunimi@sipoo.fi

ÖRNVIKINTIE

Asemapiirustus

MK 1:500	LIITTYY	00000/000	TASOKOORDINAATISTO: ETRS-GK25 KORKEUSJÄRJESTELMÄ: N2000	NRO 100/11	HYV.	18.2.2022	M. Bruun
	KORVAA	00000/000			PROJ.		
	KORVATTU	00000/000		HYV.	18.2.2022	M. Huttunen	
	ASEMAKAAVA	00000		TARK.			
			NRO N2000	HYV.			
 Linnoitustie 6 02600 Espoo 020 747 6000 www.sitowise.com				HYV.			
			TARK.	18.2.2022	J.Lahti		
			LAAT.	18.2.2022	F.Lippo		