


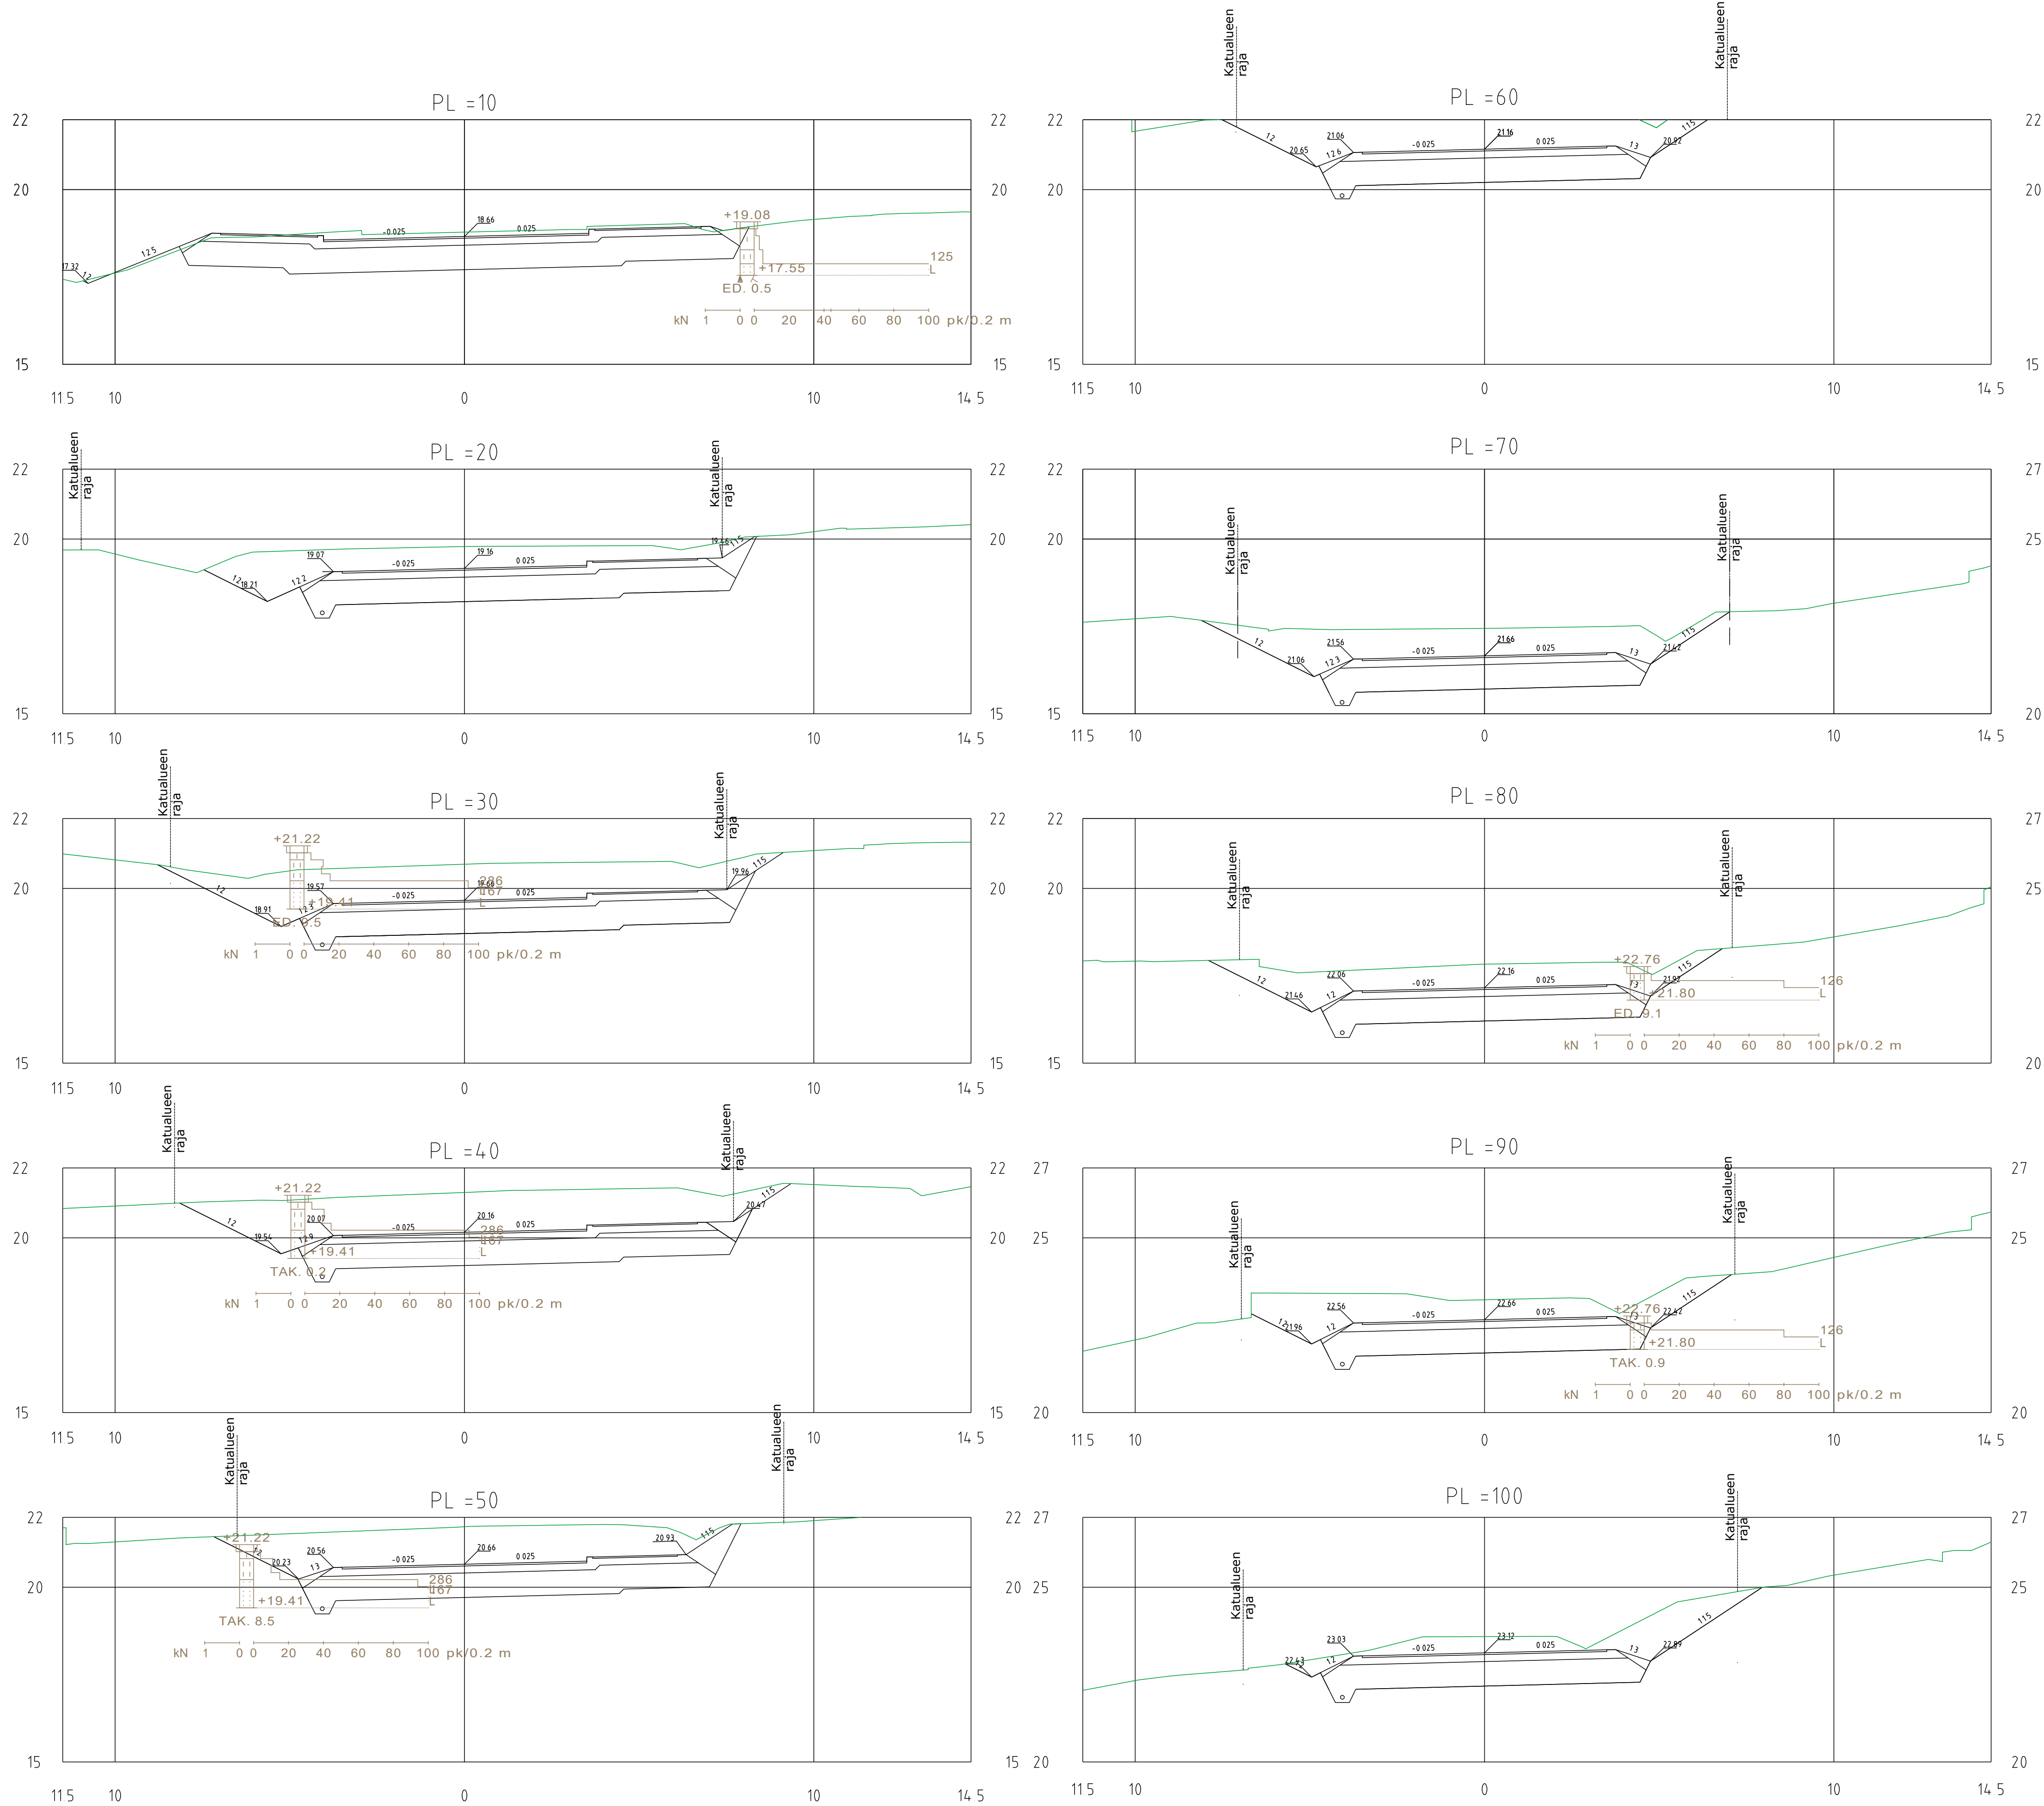

Rakennuskohde SIPOON KUNTA Sipoonlahden rannan aluesuunnittelu	Piirustuksen sisältö Tarapotintie Poikkileikkaukset plv 10-100	Mittakaavat 1:100
KATUSUUNNITELMA	Suunnitteluala, työnnumero ja piirustuksen numero	Muutos
FCG FCG Suunnittelu ja tekniikka Oy Yrittäjäkatu 13, PL 186, 65101 Vaasa Puh. 0104090 www.fcg.fi	TKA P39884.003 203K	
Päiväys 13.4.2021 Suunn./Piirt. A. Karpinen, ins. Tarkastaja C. Lundqvist, ins. Hyv.	Tiedosto P39884.003_suunnitelma_Tarapotintie.dwg	A S