


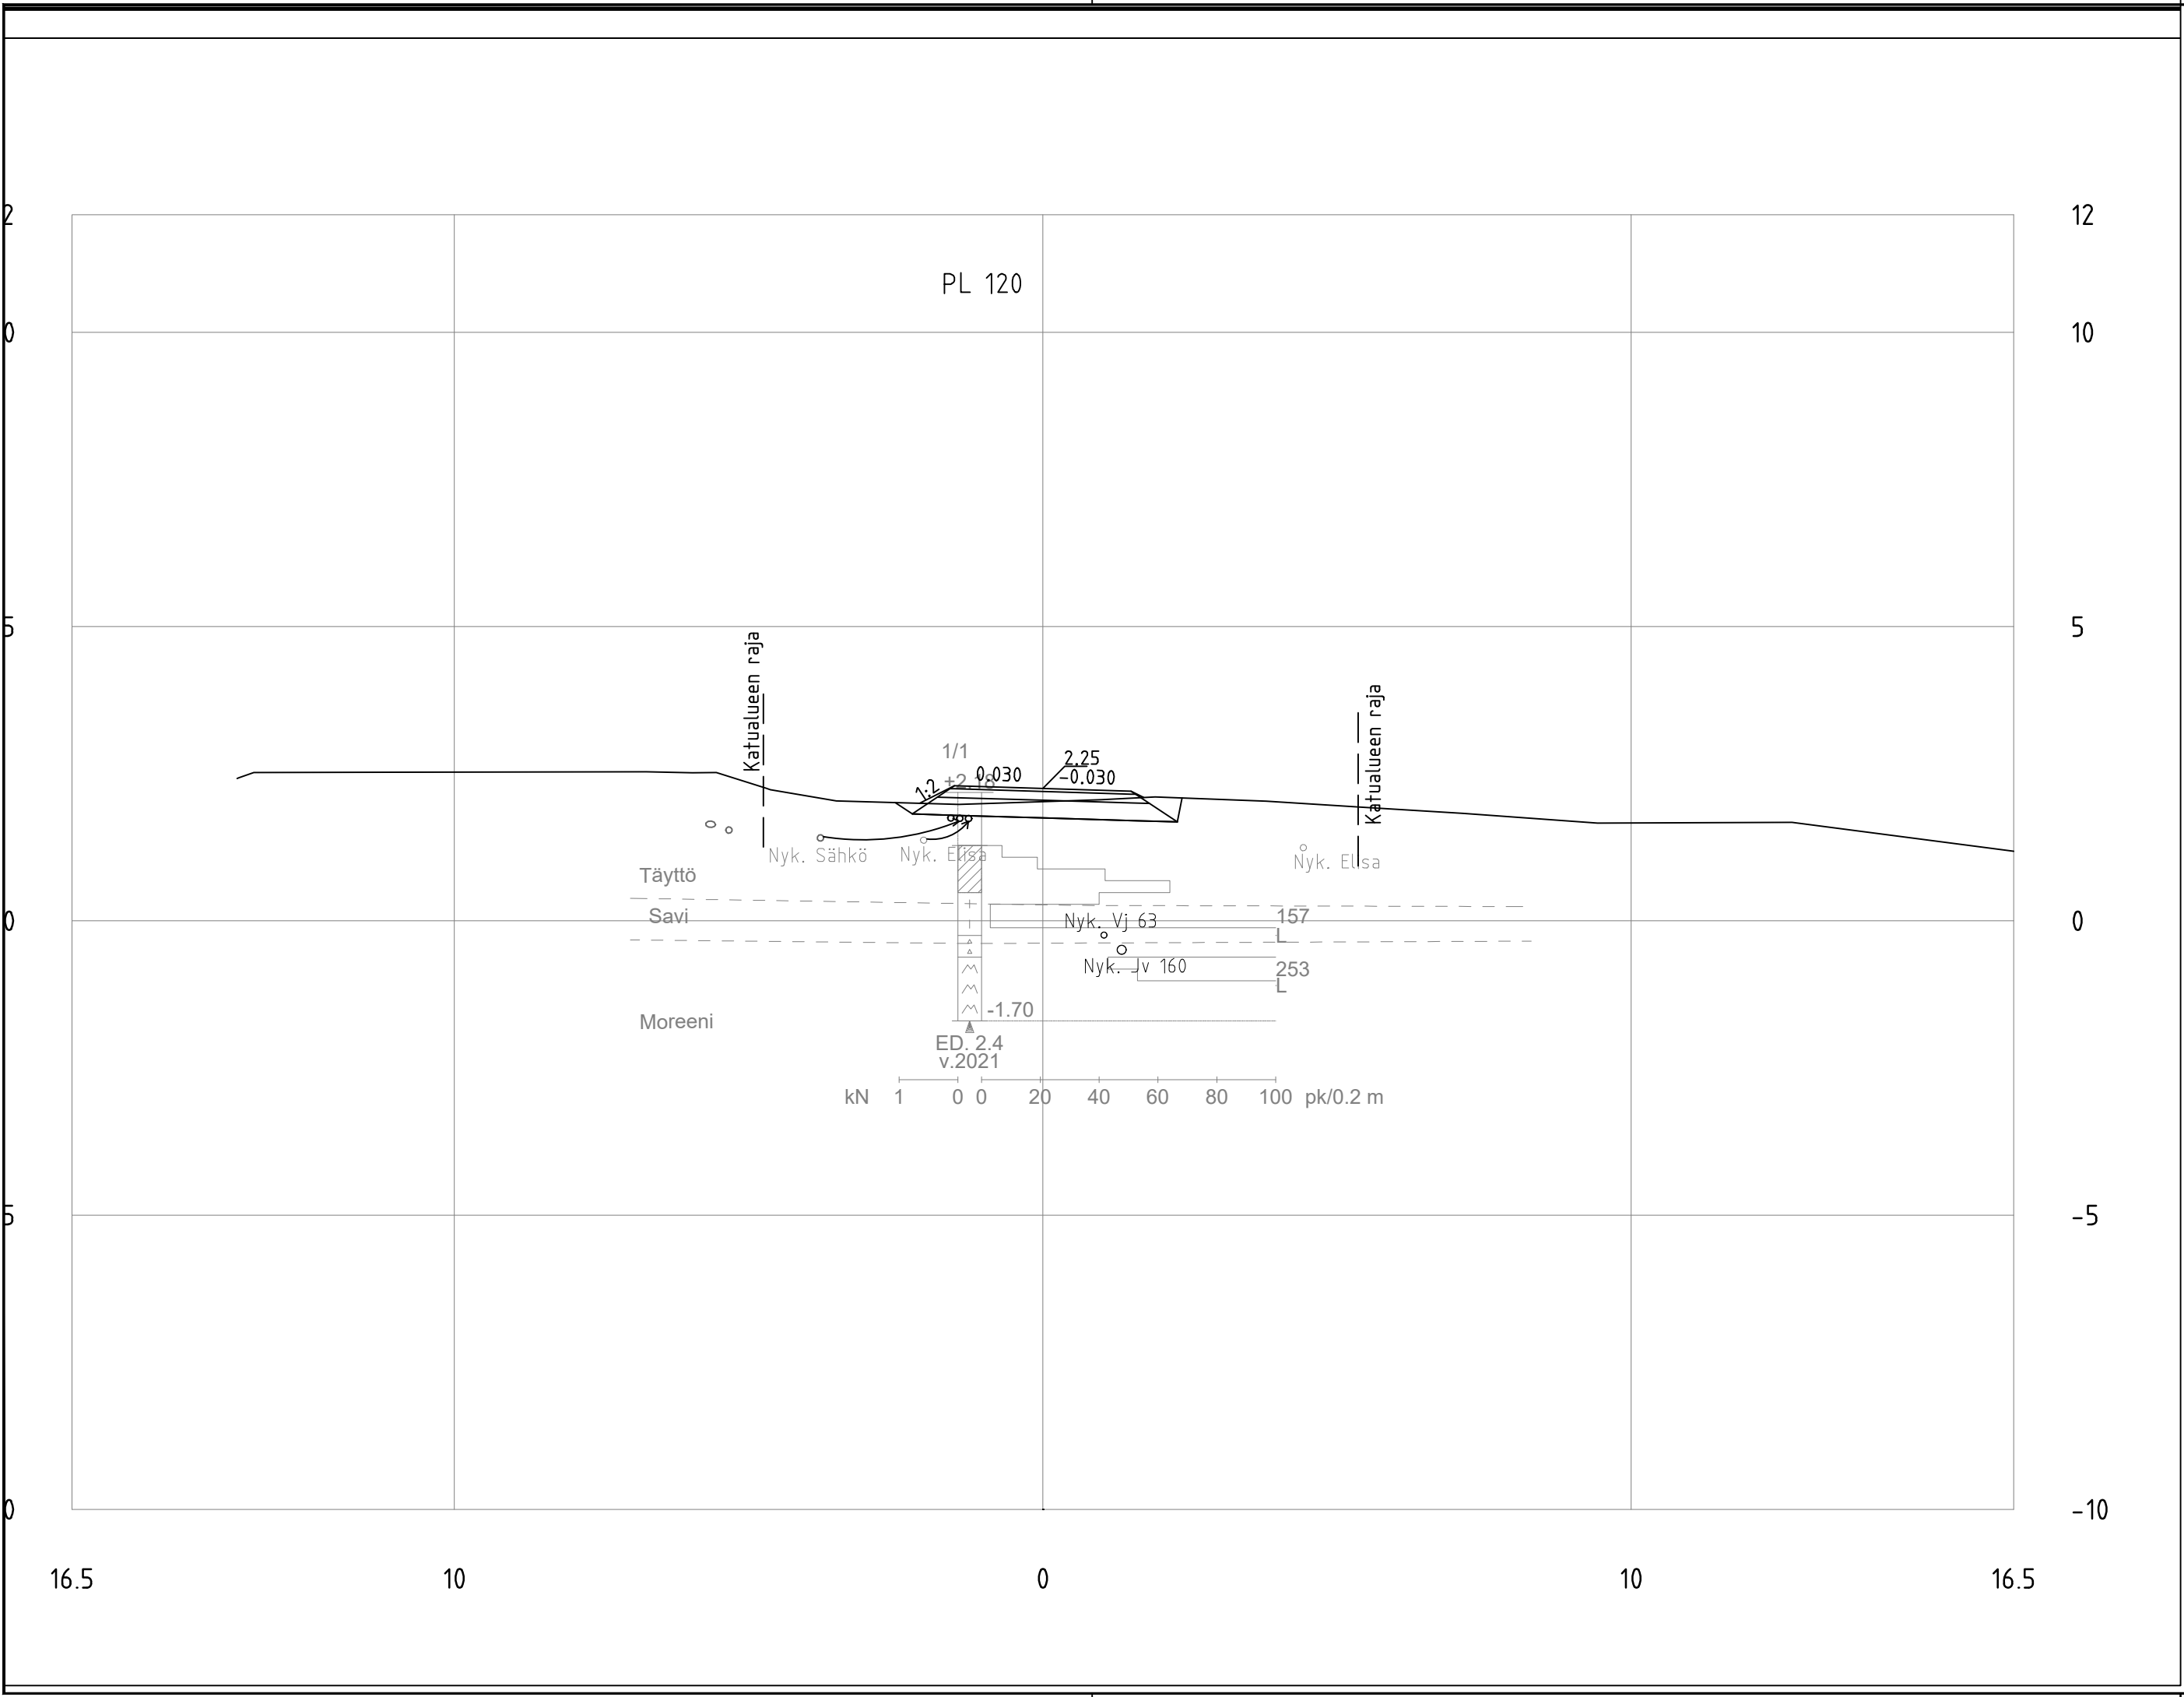



www.sipoo.fi

sähköposti: etunimi.sukunimi@sipoo.fi

ÖRVIKINTIE

PAALUPOIKKILEIKKAUS PL 120

MK 1:100	LIITTYY	00000/000	TASOKOORDINAATISTO: ETRS-GK25 KORKEUSJÄRJESTELMÄ: N2000	NRO 100/19		
	KORVAA	00000/000				
	KORVATTU	00000/000		HYV.	18.2.2022	M. Bruun
	ASEMAKAAVA	00000		PROJ.		

	NRO N2000	HYV.	18.2.2022	M. Huttunen
		TARK.		
		HYV.		
		TARK.	18.2.2022	J.Lahti

SITOWISE Linnoitustie 6 02600 Espoo 020 747 6000 www.sitowise.com	LAAT.	18.2.2022	F.Lippo