


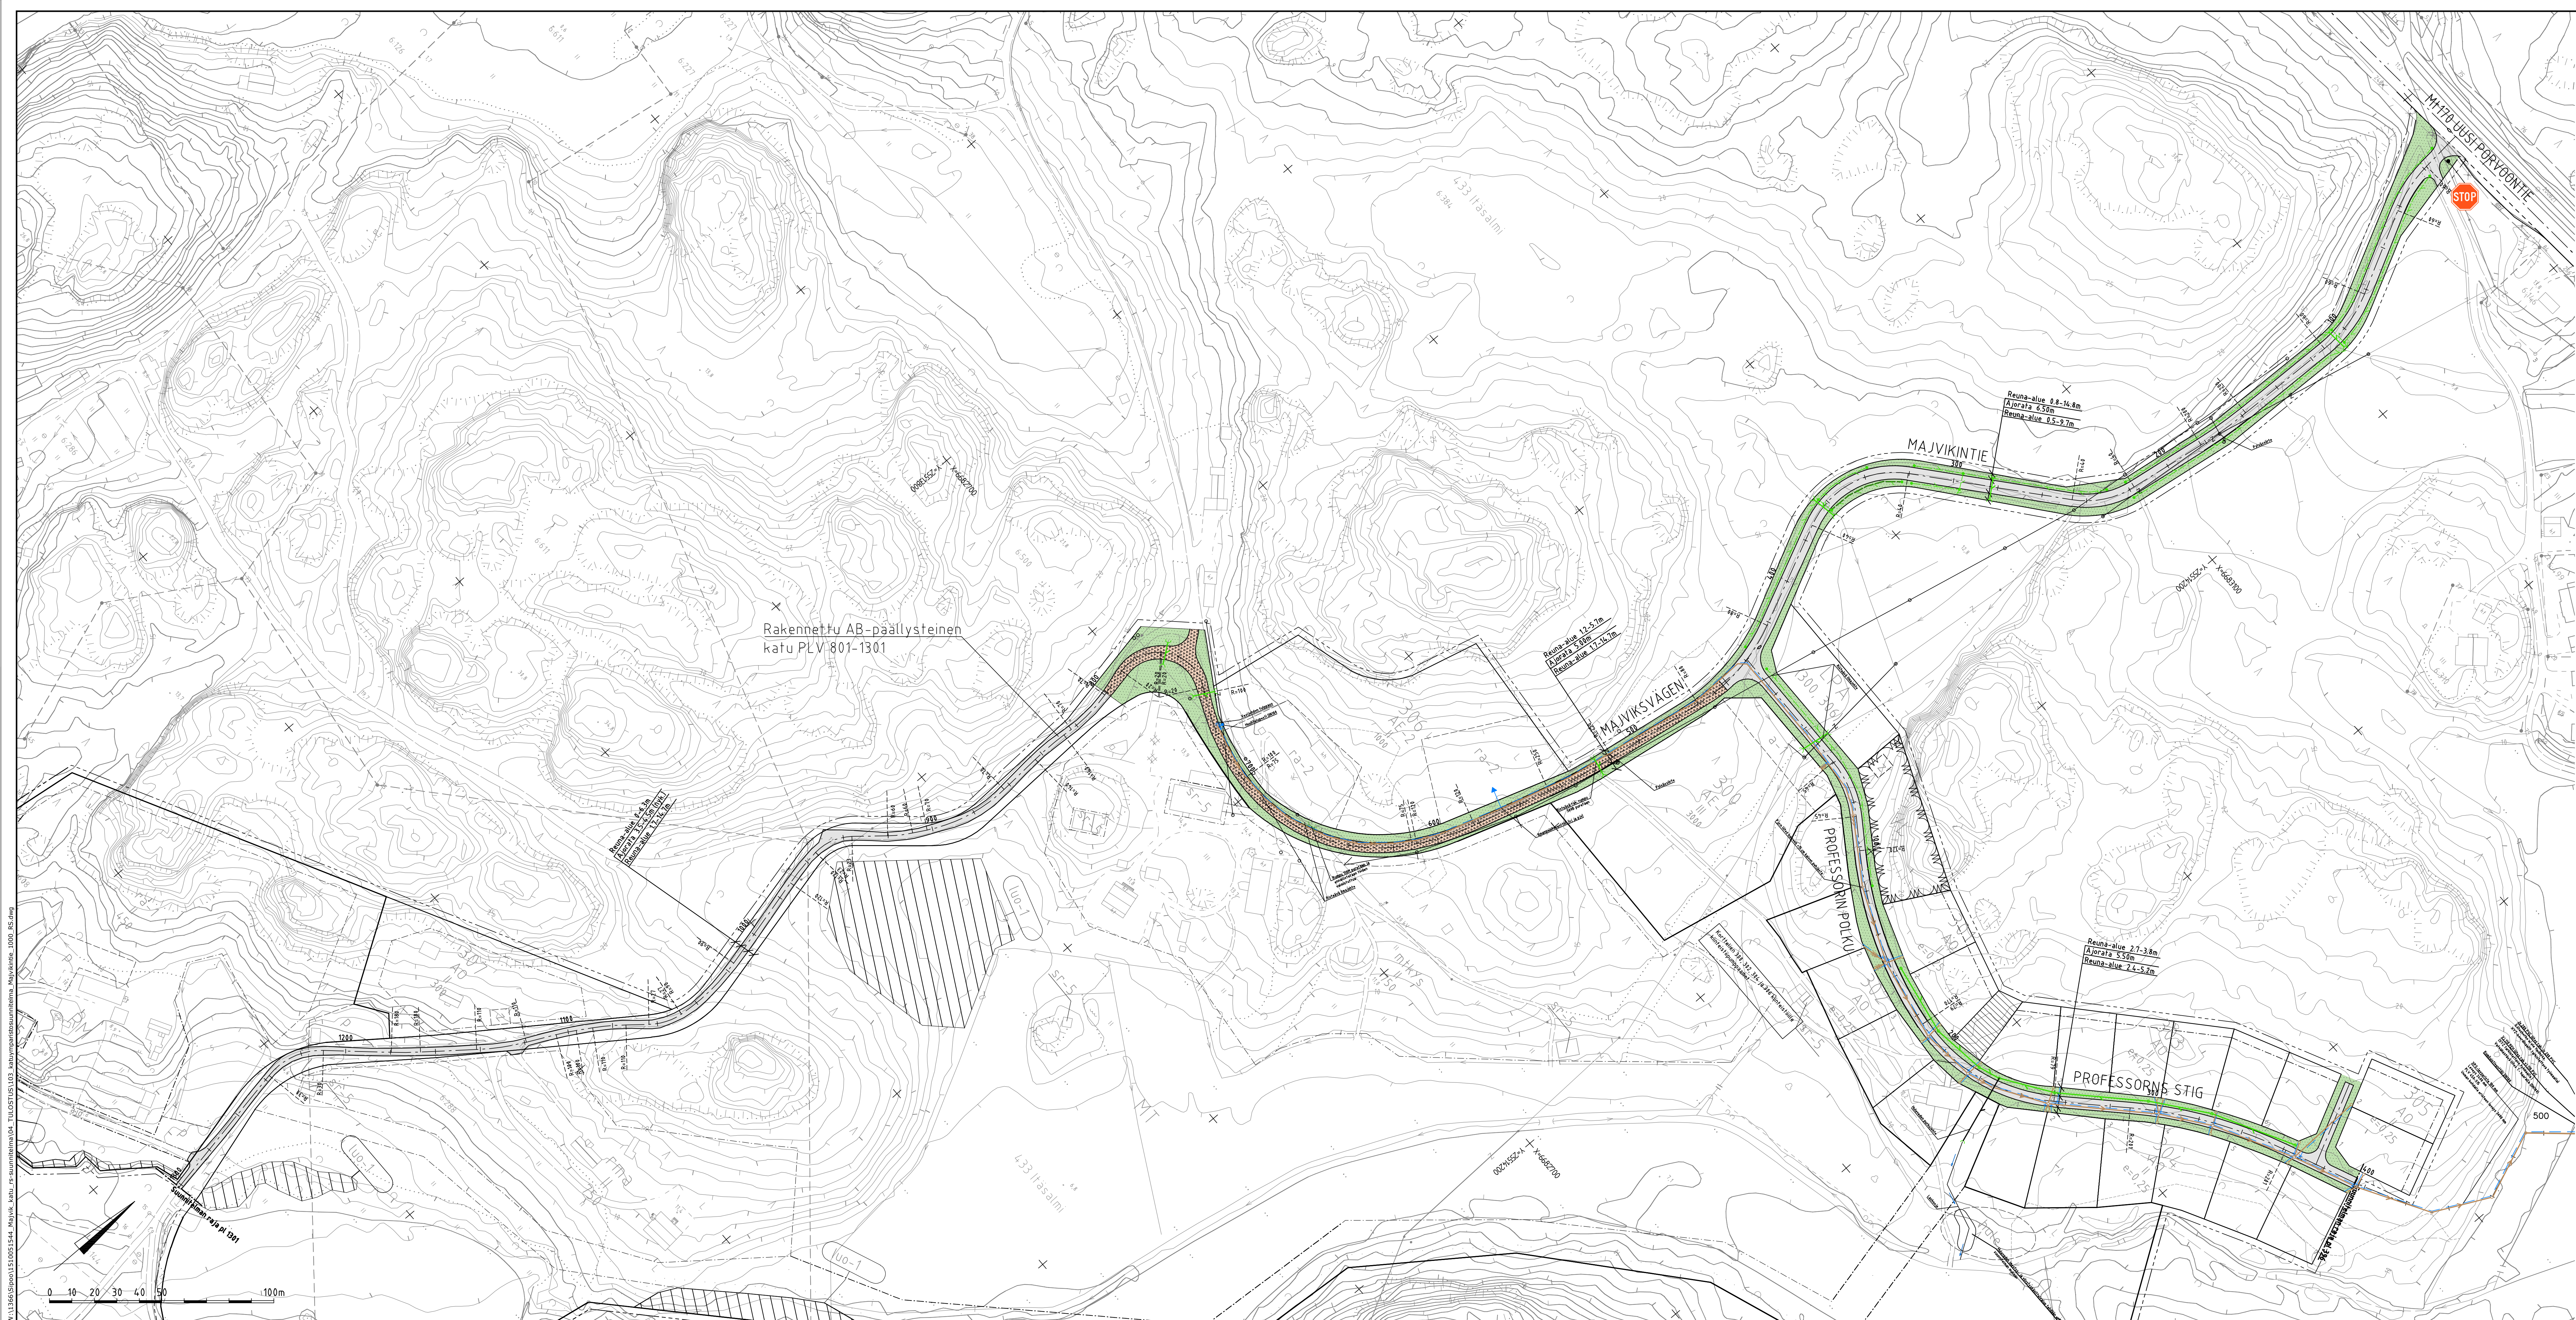

PIIRUSTUSMERKINNÄT

- ajorata, asfaltti
- murskesora, MSr 0/16
- maisemanumi 1
- suunniteltu hulevesiputki ja -kaivo
- suunniteltu rumppuputki ja rummupää
- nykyinen rumppuputki ja rummupää
- salaoja, tarkastusputki
- suunniteltu vesijohto
- suunniteltu jätevesikaivo ja -viemäri
- suunniteltu painejätevesiviemäri
- oja, virtaussuunta

Koordinaattijärjestelmä	GK25
Korkeusjärjestelmä	N2000

Turn.	Lukum.	Muutos	Nim.	Päiväys
Rakennusluokituksen nimi ja osoite				Mittakaava
Majvikin kaavatiet ja kunnallistekniikka, Sipo				1:1000
Rakennussuunnitelma				
Ramboll Rakennuskuja 73 01540 Järvi puh. 020 755 611 www.ramboll.fi		TKA Tietokanto 103		1510051544
Ihm.		pvm.		Muutos
M. Saharinen		HARMO J. Uotila		15.1.2021