


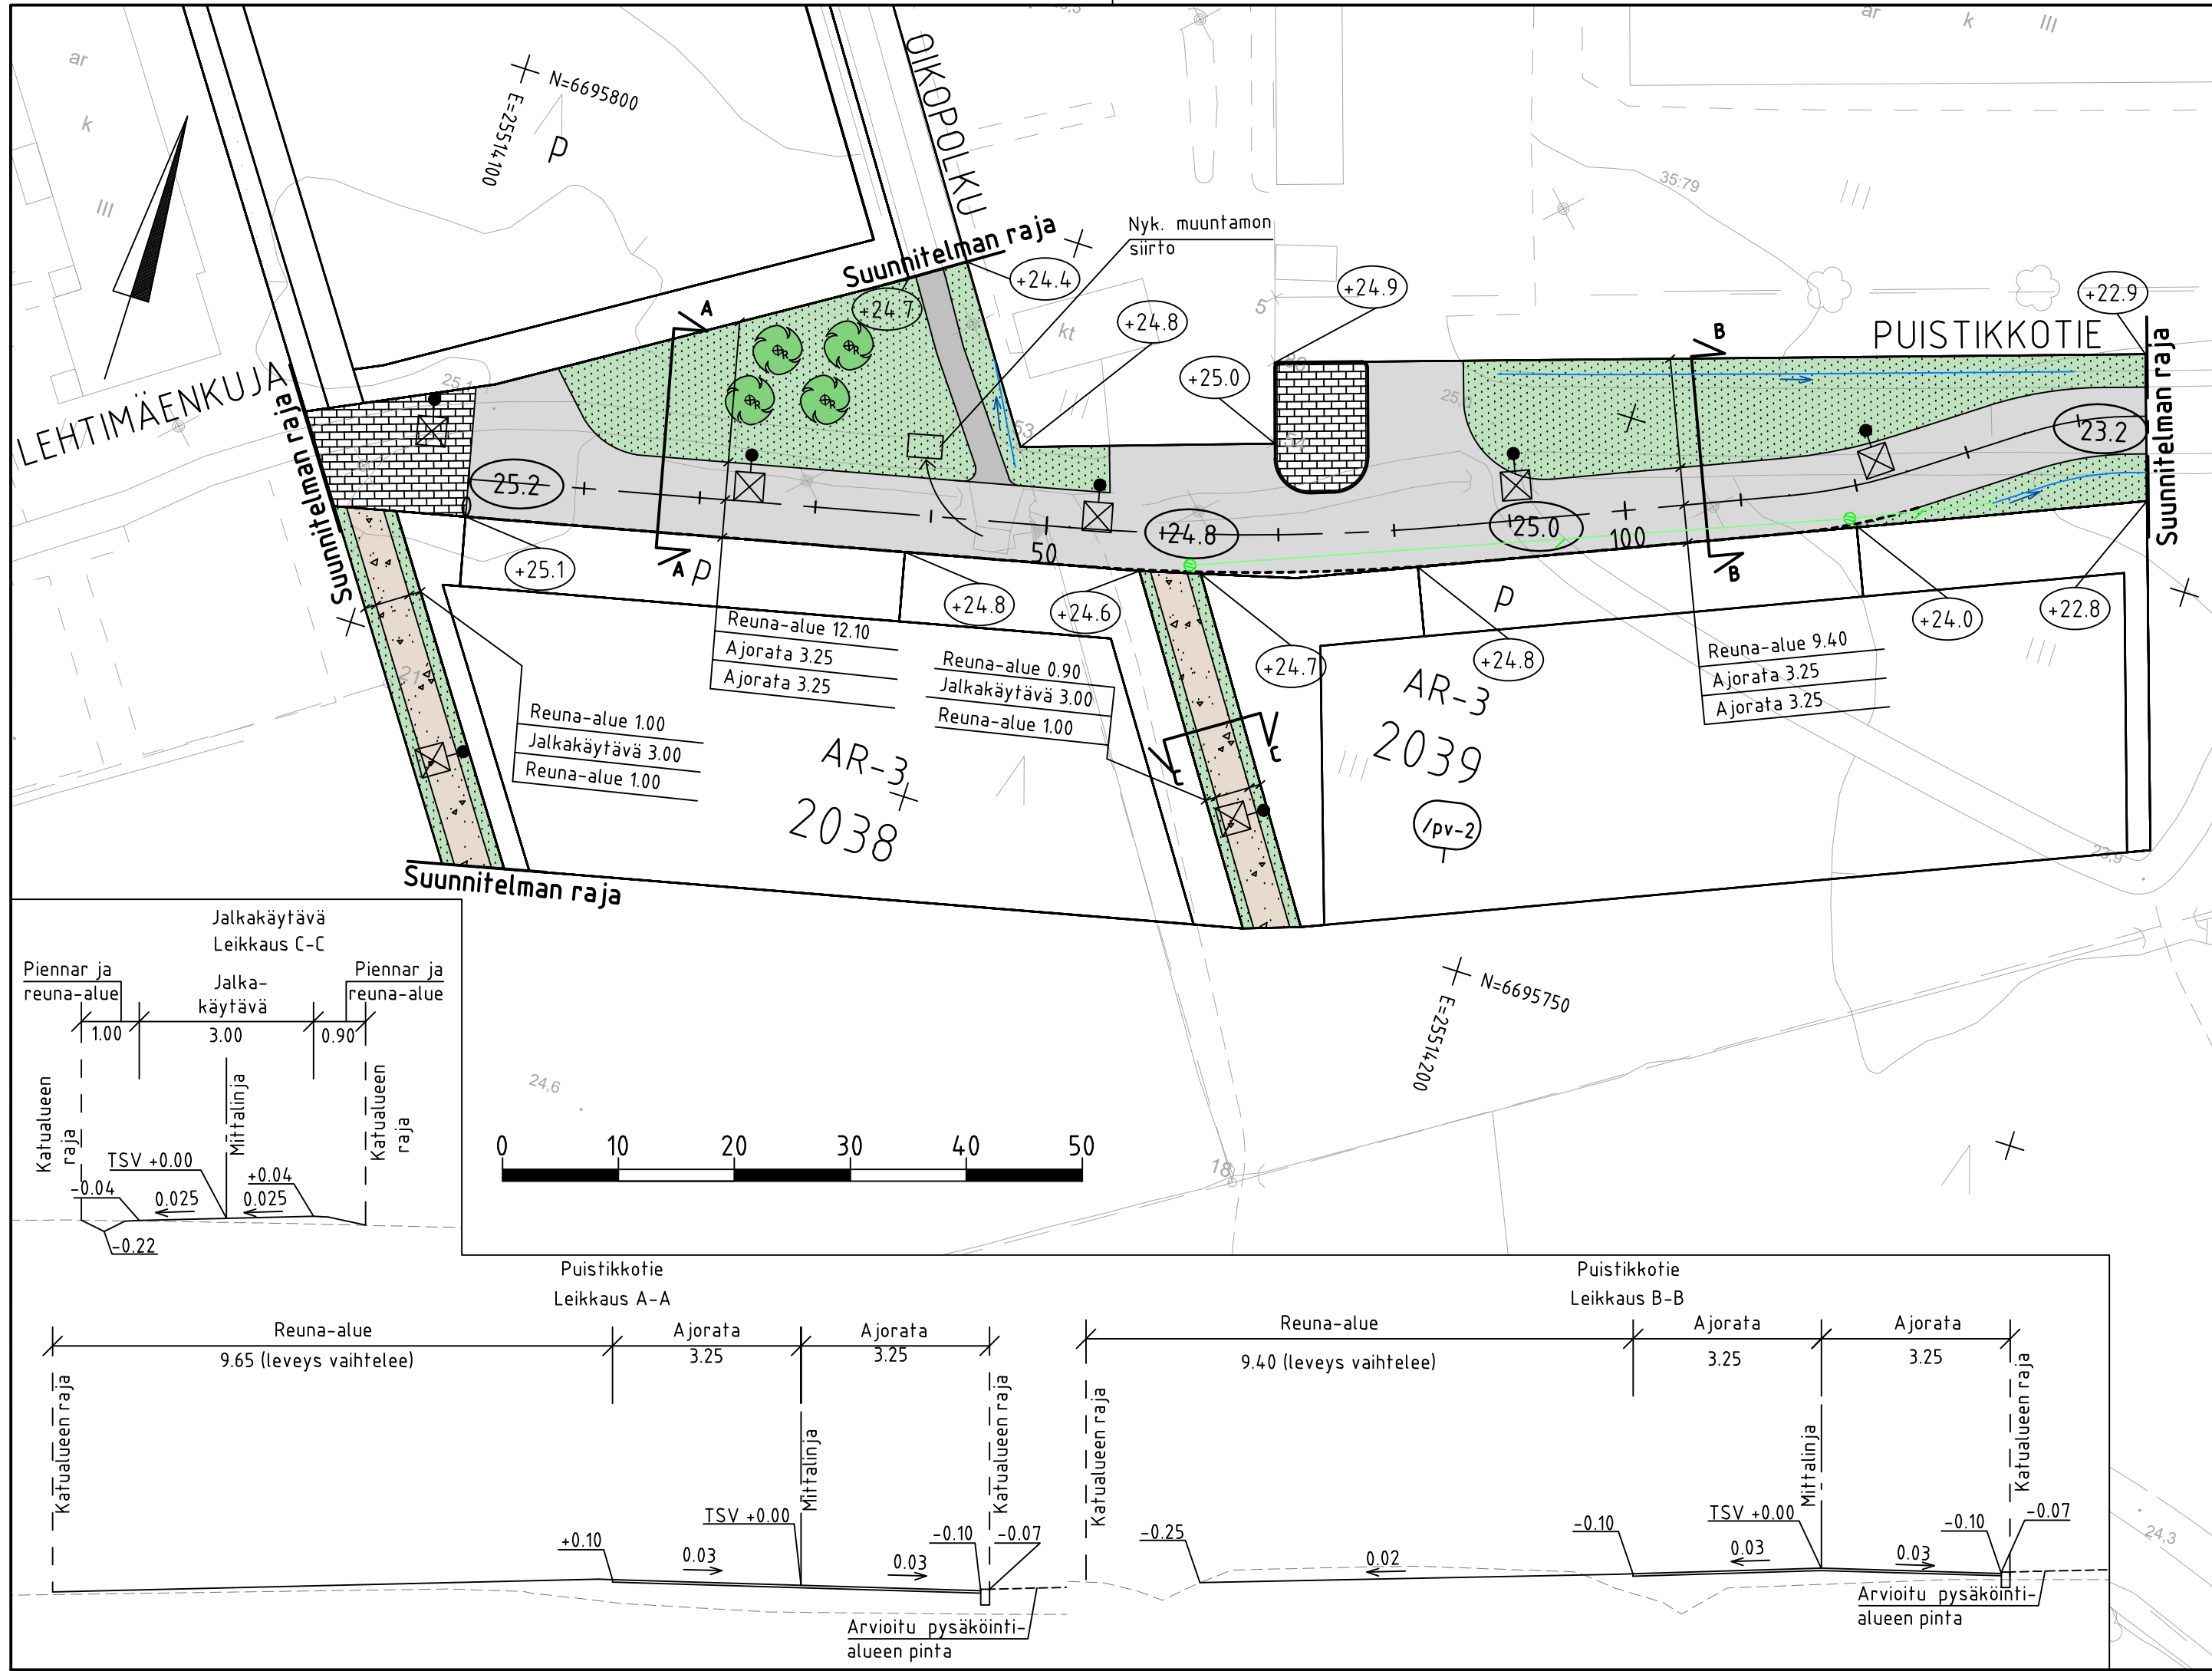

Merkintöjen selitykset

- Viheralue
- Kivituhka
- Kiveys
- Ajorata asfaltti / Jalkakäytävä asfaltti
- Oja
- 23.2 Kadun likim. korkeusasema
- Reunakivi
- Reunakivi, madallettu
- +24.8 Likim. suunniteltu maanpinnan korkeusasema
- Ritiläkaivo ja hulevesirumpu
- Istutettava lehtipuu
- Katuvalaisin uusi



www.sipoo.fi
sähköposti: etunimi.sukunimi@sipoo.fi

Puistikkotien länsiosa

Katusuunnitelma ja tyyppipoikkileikkaus

MK 1:500 1:100	LIITTYY	00000/000	TASOKOORDINAATIO: ETRS-GK25 KORKEUSJÄRJESTELMÄ: N2000	NRO 102-001		
	KORVAA	00000/000		HYV.	.2022	
	KORVATTU	00000/000		PROJ.	.2022	
	ASEMAKAAVA	N60 Oikopolku		HYV.	.2022	
				TARK.	5.4.2022	K.Kitinoja
				LAAT.	5.4.2022	J.Leskinen