


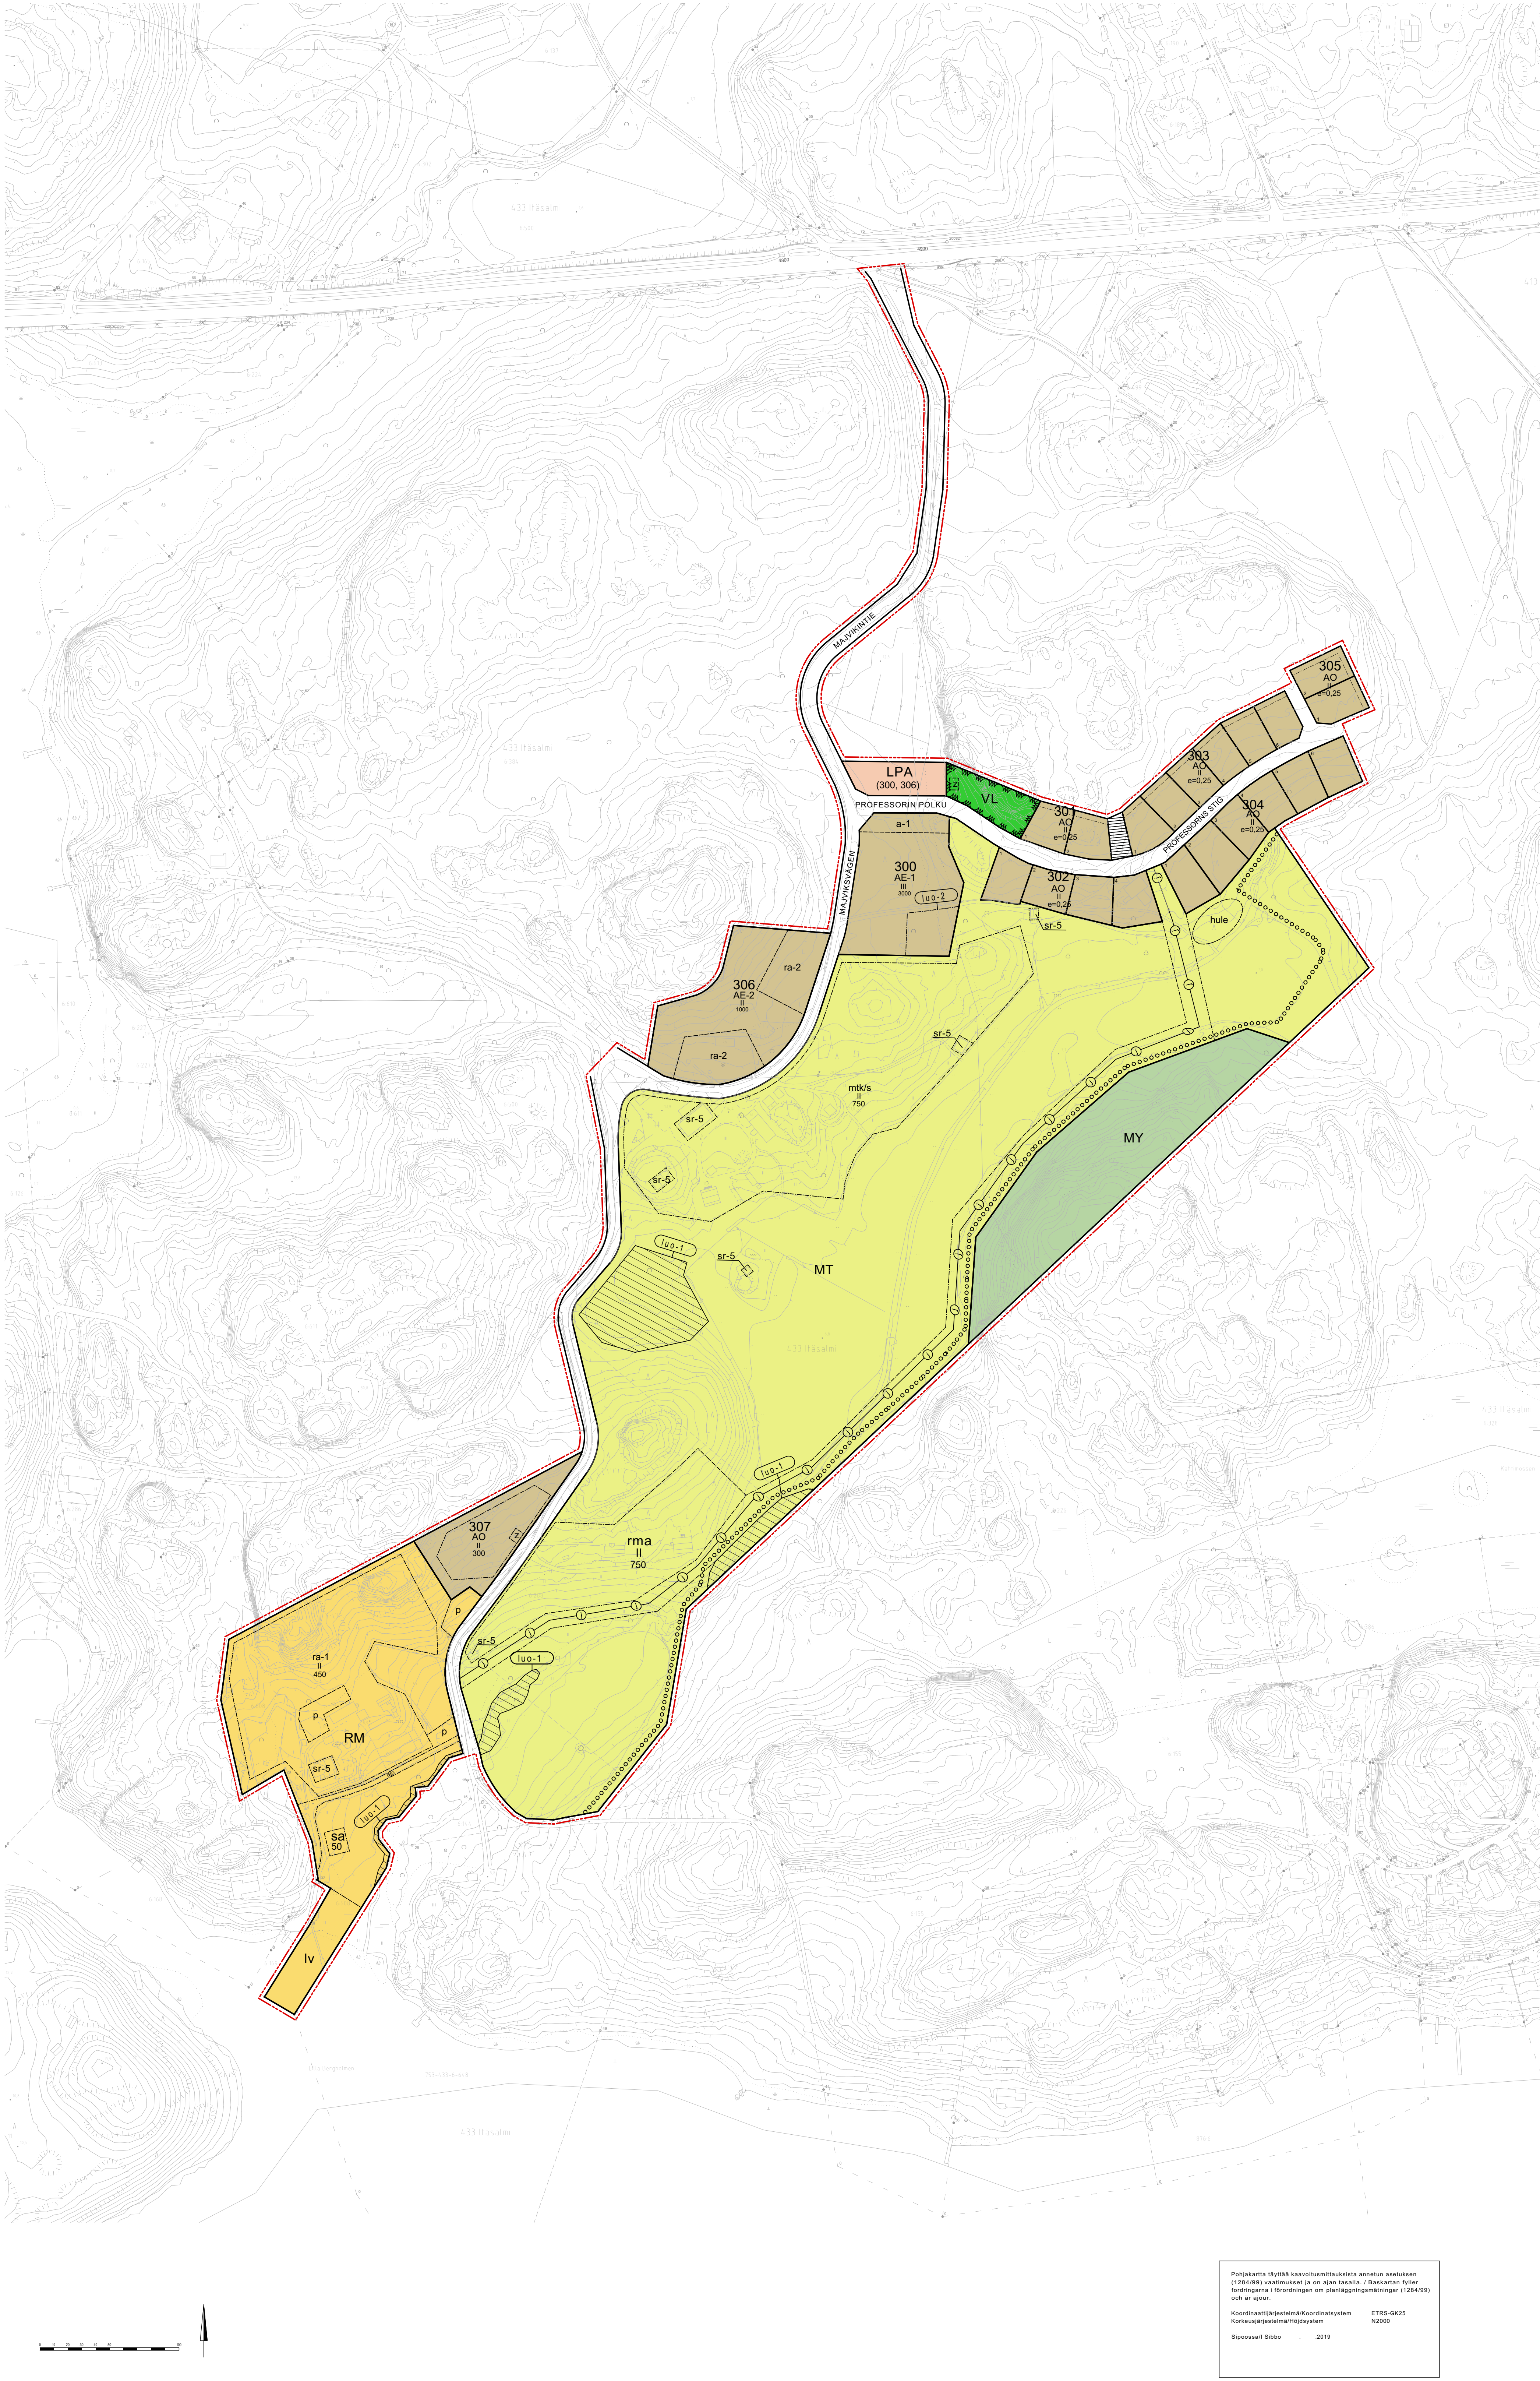

MAJVIK 1. ASEMAKAAVA (maatalousalueet)
MAJVIK 1. detaljplan (jordbruksområden)

ASEMAKAAVAMERKINNÄT JA MÄÄRÄYKSET
DETALJPLANEBETECKNINGAR OCH BESTÄMMELSER

AO	Erillispientialojen korttelialue. Kvartersområde för fristående småhus.
AE-1	Erityisasumisen korttelialue. Korttelialueelle saa sijoittaa toimittaa palveluille kuten lasten päivähoito, hoivapalvelut ja vastaavat. Kvartersområde för specialboende. På kvartersområdet får placeras byggnader för servicefunktioner såsom dagvård för barn, vårdservice och motsvarande.
AE-2	Erityisasumisen korttelialue, jolla sallitaan pientalorakentaminen. Kvartersområde för specialboende, där byggnade av småhus tillåts.
VL	Lähiavikintysalue. Område för närrekreation.
RM	Matkailua palvelevien rakennusten korttelialue. Kvartersområde för byggnader som betjänar turism.
LPA	Autopaikkojen korttelialue. Kvartersområde för bilplatser.
MT	Maatalousalue. Jordbruksområde.
MY	Maa- ja metsätalousalue, jolla on erityisiä ympäristöarvoja. Jord- och skogsbruksområde med särskilda miljövärden.
---	3 m kaava-alueen rajan ulkopuolella oleva viiva. Linje 3 m utanför planområdets gräns.
---	Korttelin, korttelinosan ja alueen raja. Kvarters-, kvartersdels- och områdesgräns.
---	Osa-alueen raja. Gräns för delområde.
---	Ohjeellinen tontin raja. Riktgivande tomtgräns.
300	Korttelin numero. Kvartersnummer.
5	Ohjeellinen tontin/rakennuspaikan numero. Nummer på riktgivande tomt/byggnadsplats.
MAJVIK/INTIE	Kädn, tien, kataukion, torin, puiston tai muun yleisen alueen nimi. Namn på gata, väg, öppen plats, torp, park eller annat allmänt område.
2400	Rakennuskoikeus kerrosalaneliömetreinä. Byggnadsrätt i kvadrater väninggata.
II	Roomalainen numero osoittaa rakennuksen, rakennuksen tai sen osan suurimman sallitun kerrosalun. Romersk siffra anger största tillåtna antalet våningar i byggnaderna, i byggnaden eller i en del därav.
e=0.25	Tehokkuusluku eli kerrosalan suhde tontin/rakennuspaikan pinta-alaan. Exploateringstal, dvs. förhållandet mellan våningsytan och tomtens/byggnadsplatsens yta.
---	Rakennusala. Byggnadsyta.
a-1	Autokatojen ohjeellinen rakennusala. Riktgivande byggnadsyta för täckt bilplats.
mtk/s	Maatilan talouskeskuksen rakennusala, jolla ympäristö säilytetään. Alueella olevia asuinrakennuksia ja niihin liittyviä piharakennuksia ei saa ilman erityistä syytä purkaa. Rakennukset tulee korjata siten, että ne sijainnin, muodon, värtäyksen ja julkisivujen jäsentelyn osalta noudattavat alueella olevien rakennusten ominaispiirteitä.

Rakennusallale saa sijoittaa maatilan toiminnalle tarpeellisia asuinrakennuksia, joiden yhteenlaskettu kerrosala saa olla enintään 750 k-m². Lisäksi rakennusallale saa sijoittaa työ-, kurssi-, myymälä-, -majoitus- ja vastaavia tiloja yhteensä enintään 950 k-m², josta myymälätalaa saa olla enintään 300 k-m². Lisäksi rakennusallale saa sijoittaa maatilan toimintaa palvelevia yksikerroksisia rakennuksia kuten tuotantotiloja, varastoja, kotieläinsuojia ja kasvihuoneita.

Kaikki alueen uudisrakentaminen tulee toteuttaa siten, että se sijainnin, muodon, hahmon, värtäyksen ja julkisivujen jäsentelyn osalta noudattaa alueella olevien rakennusten ominaispiirteitä.

Byggnadsyta för jordbrukets driftcentrum, där miljön bevaras. Bostäder och till dem anslutna gårdsbyggnader får inte rivas utan särskild orsak. Byggnaderna skall repareras så, att de beträffande placering, form och färgsättning samt fasadernas disposition följer karaktärsdragen för de på området befintliga byggnaderna.

Inom byggnadsytan får placeras bostadsbyggnader som behövs för gårdens verksamhet, med en sammanlagt våningsyta på högst 750 v-m². På byggnadsytan får man också placera arbets-, kurs-, försäljnings-, inkvarterings- och motsvarande lokaler på sammanlagt högst 950 v-m², av vilka försäljningslokaler får utgöra högst 300 v-m². Därtill får på byggnadsytan placeras byggnader i en våning vilka betjänar gårdsbruket, såsom produktionslokaler, lager, djurstallar och växthus.

Allt nytt byggnade på området skall förverkligas så, att det beträffande placering, utformning, form, kontur, färgsättning och fasadernas disposition följer karaktärsdragen för de på området befintliga byggnaderna.

Alueen elinkeinotoimintaa, kuten matkailupalveluja ja puutarha- sekä maataloutta palvelevien rakennusten rakennusala. Rakennusallale saa sijoittaa elinkeinotoiminnalle tarpeellisia asuinrakennuksia, joiden yhteenlaskettu kerrosala saa olla enintään 750 k-m². Lisäksi rakennusallale saa sijoittaa työ- ja kurssitiloja yhteensä enintään 400 k-m². Lisäksi rakennusallale saa sijoittaa elinkeinotoimintaa palvelevia yksikerroksisia rakennuksia kuten tuotantotiloja, varastoja, kotieläinsuojia ja kasvihuoneita.

Byggnadsyta för byggnader som betjänar områdets näringsverksamhet såsom turistservice samt trädgårds- och jordbruksverksamhet. På byggnadsytan får även placeras för näringsverksamheten nödvändiga bostadsbyggnader, vilkas sammanlagda våningsyta får vara högst 750 v-m². Därtill får på byggnadsarealen placeras arbets- och kurslokaler högst 400 v-m². Därtill får på byggnadsytan placeras byggnader i en våning vilka betjänar näringsverksamheten, såsom produktionslokaler, lager, djurstallar och växthus.

Rakennusala, jolle saa sijoittaa majoitusrakennuksia sekä elinkeinotoiminnalle välttämättömiä asuin- ja muita rakennuksia. Alueelle saa sijoittaa myymälätiloja enintään 50 k-m². Byggnadsyta där man får placera övernattningstugor samt för verksamheten nödvändiga bostads- och övriga byggnader. På området får placeras högst 50 v-m² försäljningsutrymmen.

Ohjeellinen rakennusala jolle saa sijoittaa alueen elinkeinotoimintaan liittyviä rakennuksia kuten kahvilatoimintaa, kasvihuoneita, varastotiloja ja taimimymälätiloja. Alueelle saa sijoittaa myymälätiloja enintään 150 k-m².

Riktgivande byggnadsyta där det är tillåtet att uppföra byggnader som hör ihop med näringsverksamheten på området, såsom cafeverksamhet, växthus, lagerlokaler och plantförsäljningslokaler. På området får placeras försäljningslokaler högst 150 v-m².

Saunan rakennusala. Byggnadsyta för bastu.

Isutettava alueen osa. Del av område som skall planteras.

Jalankululle varattu katu. Gata reserverad för gångtrafik.

Katu. Gata.

Ulkokulturetti. Friutställd.

Ajorhylys. Körförbindelse.

Ohjeellinen pysäköintialue. Riktgivande parkeringsplats.

Suluissa olevat numerot osoittavat kortteille, joiden autopaikkoja saa alueelle sijoittaa. Siffrorna inom parentes anger de kvarter vilkas bilplatser får föräggas till området.

Alueen osa, jolle saa sijoittaa venevarkaman. Delområde där det är tillåtet att placera en båtplats.

Ohjeellinen alueen osa, jolle voidaan tehdä alas hulevesien viivytämistä varten. Riktgivande del av område, där en bassäng för fördröjning av dagvattnen kan anläggas.

Ohjeellinen puistomuntamolle varattu alueen osa. För parktransformator reserverad riktgivande del av område.

Merkinnällä on osoitettu kultuurihistoriallisesti arvokkaat rakennukset, joiden purkaminen on maankäytölä- ja rakennuslain 57 § 2 mom:n nojalla kielletty. Rakennuksessa suoritettavat korjaus- ja muutostyöt sekä muu täydennysrakentaminen tulee tehdä siten, että kohteen rakennus- ja kultuurihistorialliset arvot säilyvät. Ennen rakennusta merkittävästi muuttavien toimenpiteisiin ryhtymistä tulee museoviranomaiselle varata tilaisuus lausunnon antamiseen.

Med beteckningen har anvisats de byggnader som är kulturhistoriskt värdefulla och vilka det med stöd av markanvändnings- och byggnadslagens 67 § 2 mom. är förbjudet att riva. De reparations- och ändringsarbeten samt tillägsbyggnade av byggnaderna som görs, skall utföras så att byggnadernas kulturhistoriska värde bevaras. Innan åtgärder som i betydande grad ändrar byggnaden vidtas, skall museiverket ges en möjlighet att ge ett uttalande.

Luonnon monimuotoisuuden kannalta tärkeä alue jolla sijaitsee metsälain mukaisia arvokkaita elinympäristöjä. Område som är viktigt med tanke på naturens mångfald och inom vilket ligger enligt skogslagen värdefulla livsmiljöer.

Luonnon monimuotoisuuden kannalta tärkeä osa-alue, jolla sijaitsee puustoinen laidunmaa. Laidunmoksen hoito sallittu. Del av område som är viktigt med tanke på naturens mångfald och inom består av trädbevuxen betesmark. Skötsel för betesgången är tillåten.

Johtoa varten varattu alueen osa. För ledning reserverad del av område.

YLEISET MÄÄRÄYKSET - ALLMÄNNA BESTÄMMELSER

Alueelle laaditaan sitovat rakennustapaohjeet. För området uppgörs bindande byggsättningsanvisningar.

Asemakaava-alueella on AO-kortteleissa ohjeellinen tonttijako. Tomtindelningen på detaljplanområdet AO-områden är riktgivande.

Rakennus on yleensä sijoitettava tontille vähintään neljän metrin päähän naapurin tontin rajasta, ellei asemakaavassa muuta osoiteta. Byggnaden skall i allmänhet placeras minst 4 meter från grannens tomtgräns, om inte annat anvisas i detaljplanen.

AO- ja AE-korttelialueilla rakentamatta jäävät alueen osat, jolla ei käytetä leikkiluokaksi tai liikenteeseen, tulee istuttaa tai säilyttää luonnontalaisina. Pihaluiden päälysteyksien tulee olla vettä läpäiseviä.

De delar av AO- och AE-kvarteren som inte betygs eller som inte används som lekplats- eller trafikområde, skall förses med planteringar eller bevaras i naturligtillstånd. Ytibyggningen på gårdsplanerna skall vara vattengenomsläpplig.

Tulvavahingoille ja kosteudelle alttiiden rakennusosien tulee olla vähintään +3,3 m keskimääräisen merenpinnantason yläpuolella (N2000 korkeusjärjestelmä). Venevajoja ja varastorakennuksia voidaan rakentaa tulvarajan alapuolelle. De delar av byggnader som utsätts för fukt- och översvämningsskador skall vara minst +3,3 m över havets medelvattnstånd (höjdsystemet N2000). Båthus och lagerbyggnader kan byggas under översvämningssränsen.

Rakennuslupaa haettaessa on selvíteltävä, ettei radonista aiheudu terveydellisiä haittaa. Vid ansökan om bygglov skall klarläggas, att radon inte förorsakar olägenheter för hälsan.

AO-korttelialueet / AO-kvartersområdena

Kortteleissa 301-306 saa sallitun rakennusoikeuden lisäksi saa rakentaa enintään 50 k-m² taloustiloja kutakin suuntaa kohti. I kvarteren 301-306 får utöver den givna byggrätten byggas högst 50 v-m² ekonomibyggnader per bostad.

Korttelissa 307 saa sallitun rakennusoikeuden lisäksi saa alueella rakentaa enintään 150 k-m² taloustiloja. Tontille saa sijoittaa kaksi erillispientaloa talousrakennuksineen. I kvarter 307 får utöver den givna byggrätten byggas högst 150 v-m² ekonomibyggnader på området. På tomten får placeras två fristående småhus med tillhörande ekonomibyggnader.

RM-alue / RM-område

Rakennusallale saa sijoittaa matkailutoimintaa palvelevia asuinrakennuksia, joiden yhteenlaskettu kerrosala saa olla enintään 450 k-m² ja matkailutoimintaan liittyviä majoitus- ja muita rakennuksia 550 k-m², josta myymälätalaa saa olla enintään 50 k-m². Lisäksi rakennusallale saa sijoittaa maatilan toimintaa palvelevia yksikerroksisia rakennuksia kuten tuotantotiloja, varastoja, kotieläinsuojia ja kasvihuoneita muun käytyyn rakennusoikeuden estämättä.

Pä byggnadsytan får placeras bostadsbyggnader som betjänar turismverksamheten och deras sammanlagda våningsyta får vara högst 450 v-m² samt inkvarterings- och övriga byggnader som hör ihop med gårdsturismen 550 v-m², av vilka högst 50 v-m² får vara försäljningslokaler. Därtill får på byggnadsytan, utan hinder av övrig utnyttjad byggrätt, placeras använingsbyggnader vilka betjänar jordbruksverksamheten, såsom produktionsbyggnader, lager, djurstallar och växthus.

Hulevedet / Dagvattnen

Asemakaava-alueen hulevesienkäyttelymenetelmä tulee toteuttaa luonnonomukaisesti. Naturliga metoder för behandling av dagvattnet skall tillämpas i detaljplanområdet.

Korttelialueille on laadittava hulevesisunnitelmat, joissa osoitetaan tonttikohdaisesti hulevesien kerääminen ja poistaminen. Hulevesijärjestelyt on sovittava vierekkäisten tonttien kesken. För kvartersområdena skall dagvattenplaner utarbetas. I dessa ges lomspecifika riktlinjer för hur dagvattnet skall insamlas och avledas. Dagvattenarrangemangen skall avtalsas om mellan granntomterna.

Hulevesiä pyritään imeyttämään ja viivytämään tontteilla. Muodostuvien hulevesien määrää tulee vähentää esimerkiksi käyttämällä pysäköintialueilla mahdollisimman paljon läpäiseviä pintamateriaaleja ja yhtenäisiä istutusalueita. Vettä läpäisemättömiä pintoja tulee välttää. Infiltrering och fördröjning av dagvattnet på tomterna skall eftersträvas. Den mängd dagvatten som uppkommer ska minskas till exempel genom att man för parkeringsområdena planerar ytmaterial som släpper igenom så mycket vatten som möjligt och sammanhängande planteringsområden. Ytor som inte släpper igenom vatten skall undvikas.

Autopaikat / Bilplatser

Autopaikkoja tulee varata seuraavasti: AO-kortteleissa 2 apasunto AE-1 ja AE-2 kortteleissa 1 ap/ 200 k-m²

Bilplatser skall reserveras enligt följande: AO-kvarteren, 2 bilplatser/ bostad. AE-1 och AE-2-kvarteren, 1 bilplats/ 200 v-m².

RM-kortteihin ohjeillisilla pysäköintialueilla (p) sallitaan matkailuajoneuvojen pysäköinti. På RM-kvarterets riktgivande parkeringsområde (p) tillåts parkering av husvagnar och -bilar.

Pohjakaava tässä kaavoituslupakäsittelyssä on otettu huomioon
1) 2000/2001 voimassa oleva ja sen muutokset, 2) Elinkeino- ja
tuotantolain 100 luvun 10 §:n mukaisesti, 3) Elinkeino- ja
tuotantolain 100 luvun 10 §:n mukaisesti, 4) Elinkeino- ja
