


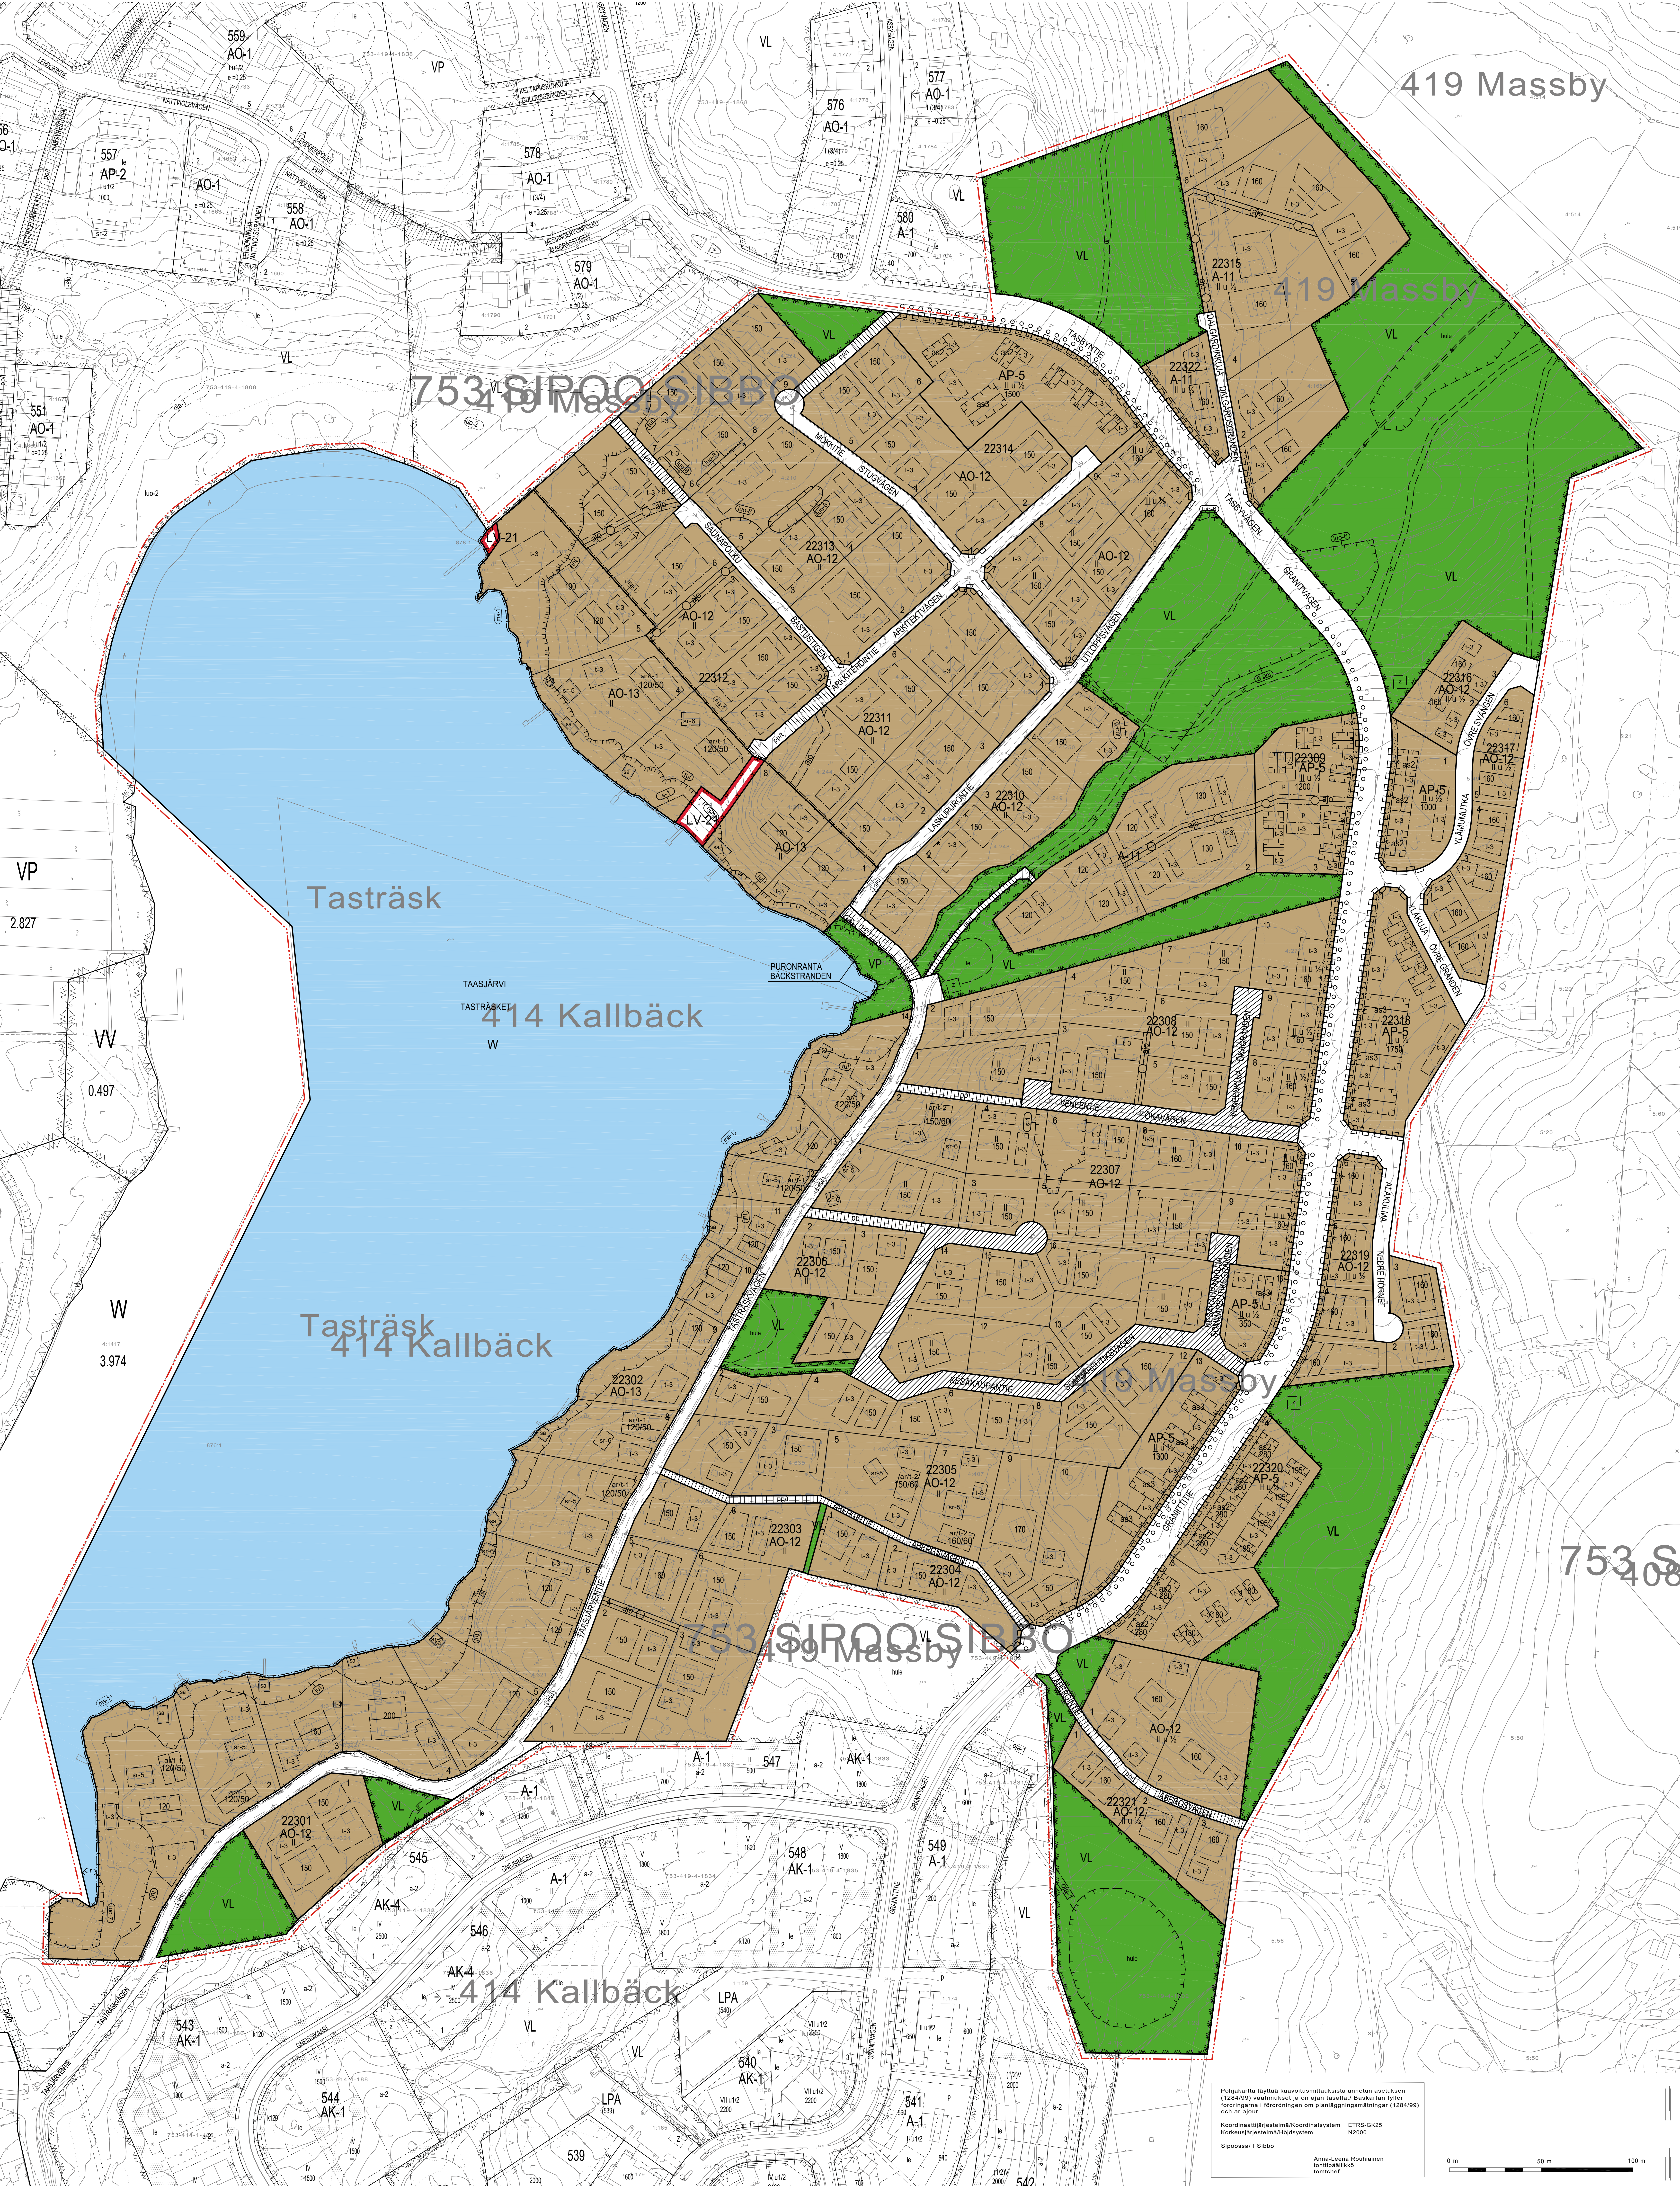

419 Massby

419 Massby

753 419 Massby

414 Kallbäck

Taisträsk
414 Kallbäck

419 Massby

753 419 Massby

753 419 Massby

414 Kallbäck

Pohjakaarta täyttää kaavoitusmittauksista annetun asetuksen (1284/1993) vaatimukset ja on ajan tasalla / Basiskartan fyller förordningarna i förordningen om planläggningsmätningar (1284/1993) och är ajour.
Koordinatijärjestelmä/Koordinatsystem ETRS-GK25
Korkausjärjestelmä/Höjdsystem N2000
Sipoo / Sibbo
Anna-Leena Rouhainen
korttipäällikö
tomtechef
0 m 50 m 100 m

