


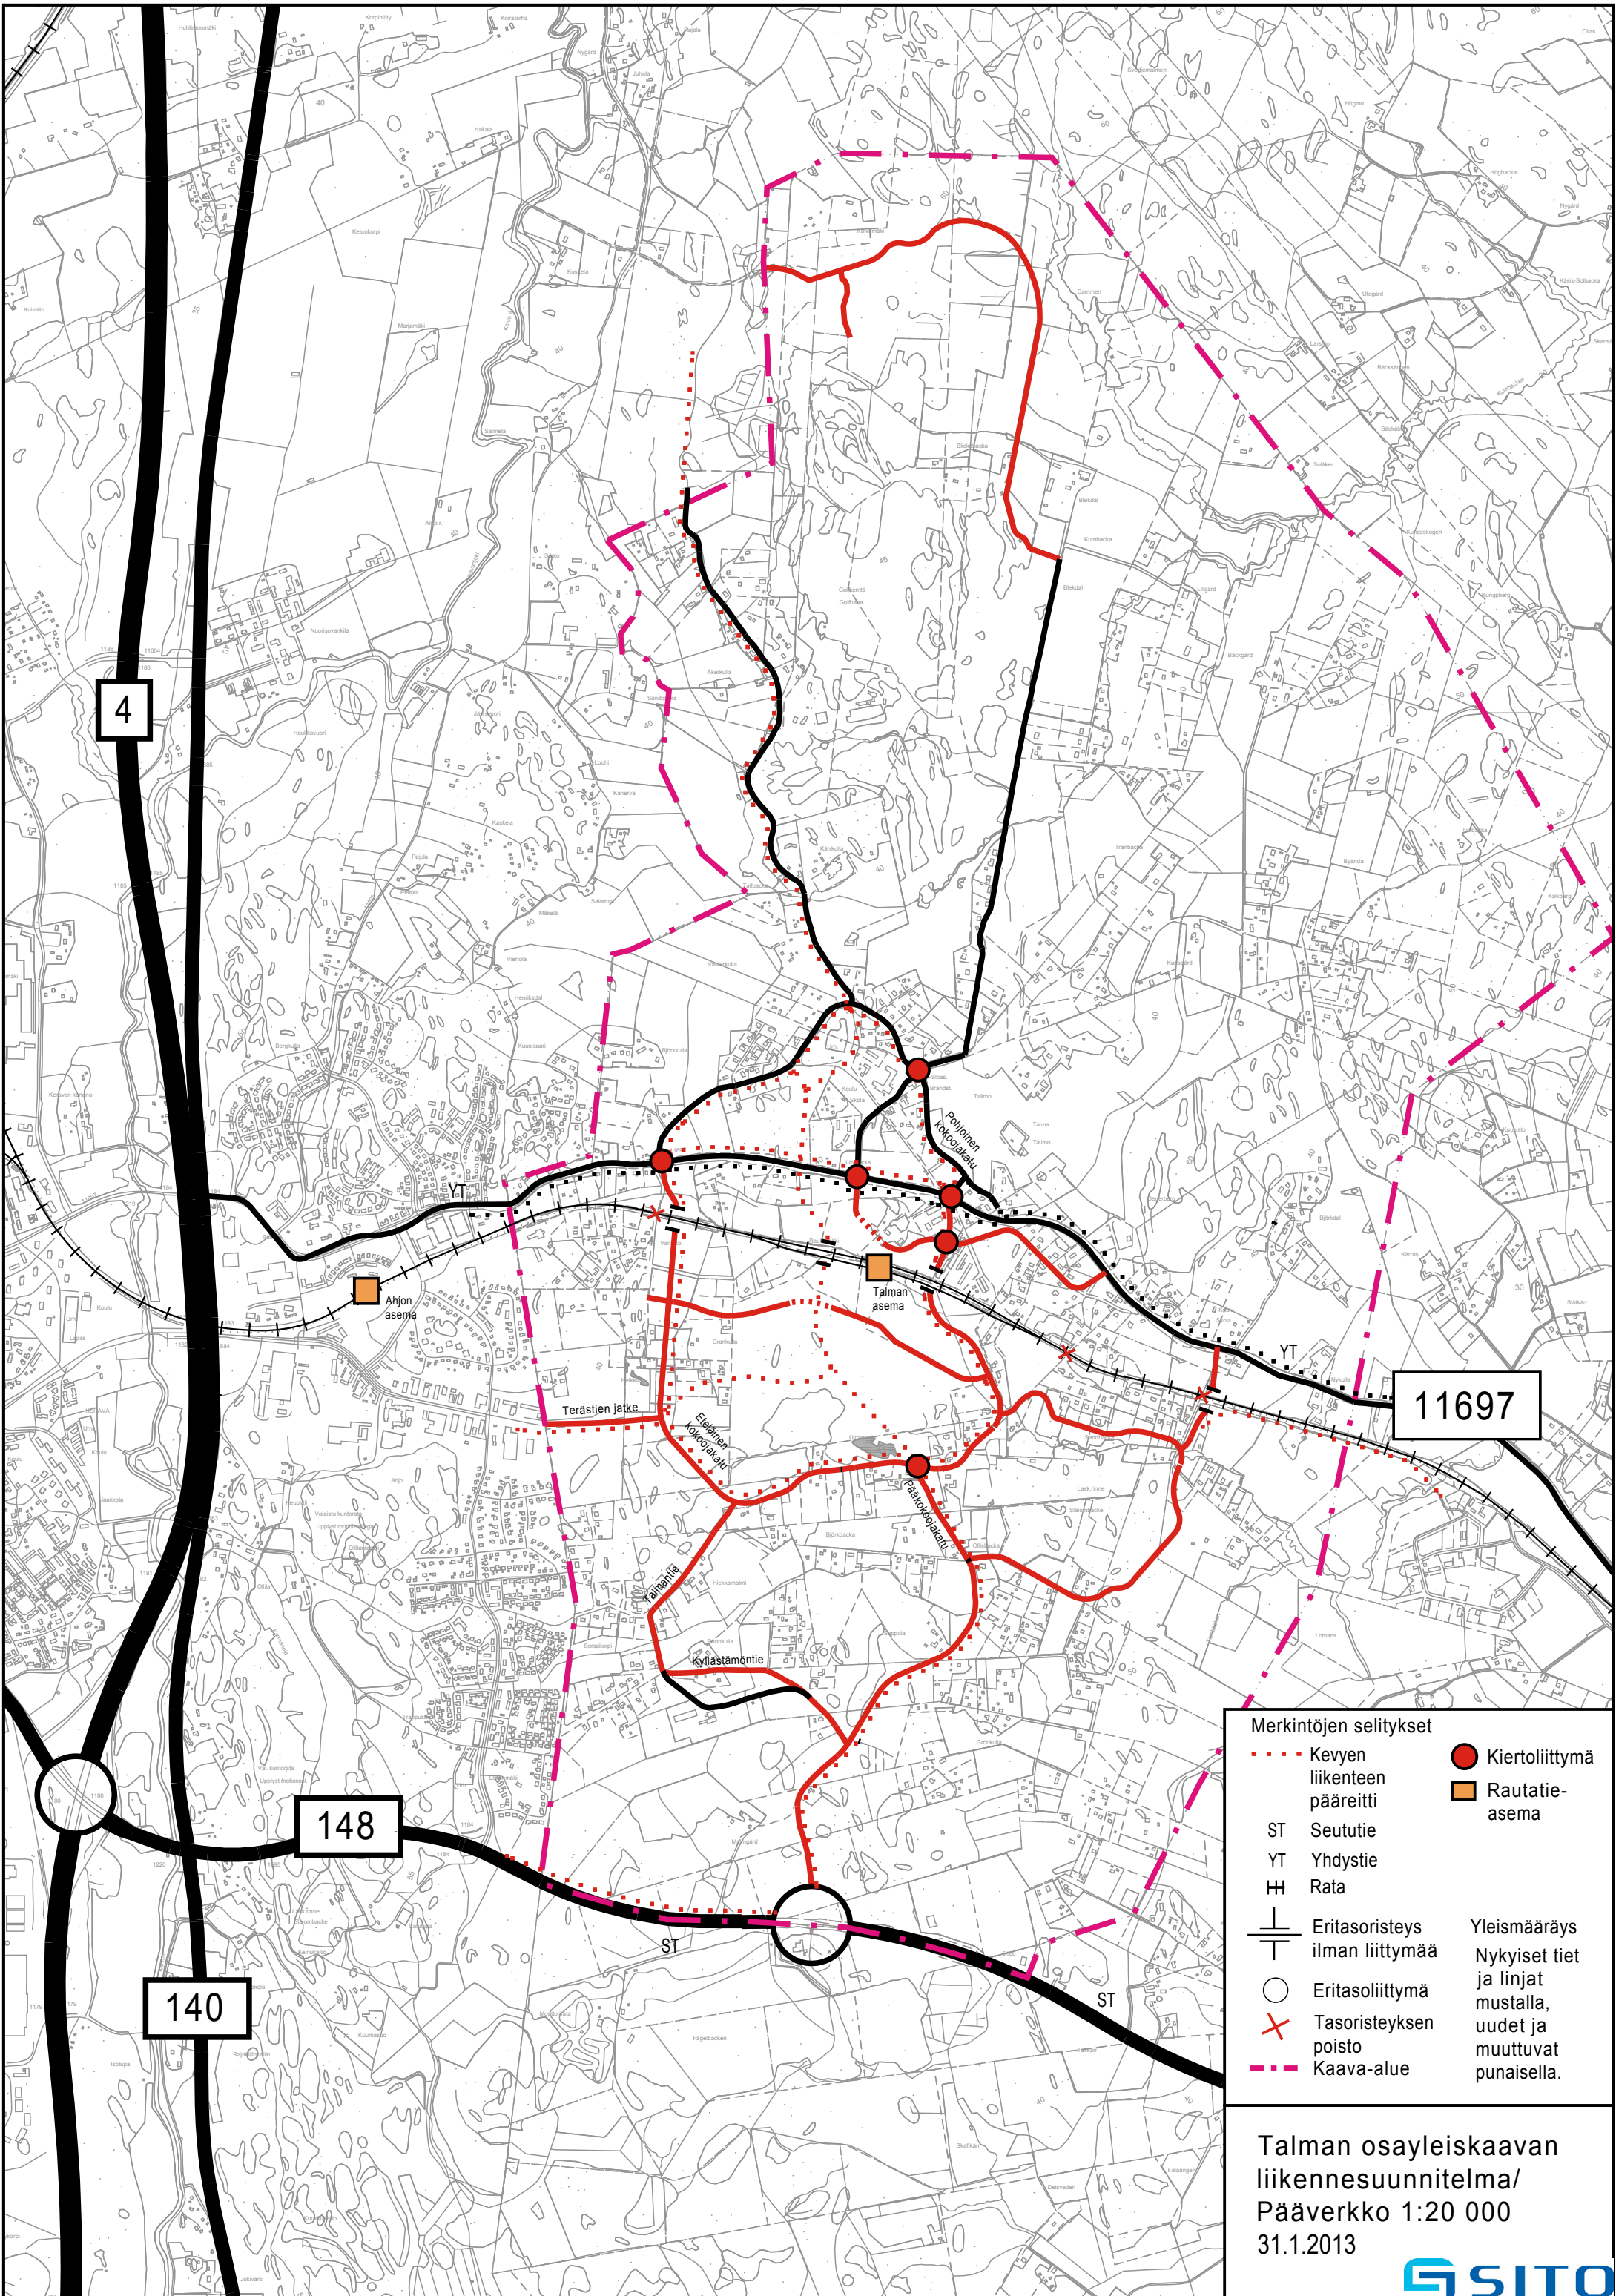


Merkintöjen selitykset

--- Kevyen liikenteen pääreitti	● Kiertoliittymä
ST Seututie	■ Rautatie-asema
YT Yhdystie	
HH Rata	
— Eritasoristeys ilman liittymää	Yleismääräys
○ Eritasoliittymä	Nykyiset tiet ja linjat mustalla, uudet ja muuttuvat punaisella.
✕ Tasoristeyksen poisto	
--- Kaava-alue	

Talman osayleiskaavan liikennesuunnitelma/
Pääverkko 1:20 000
31.1.2013

SITO




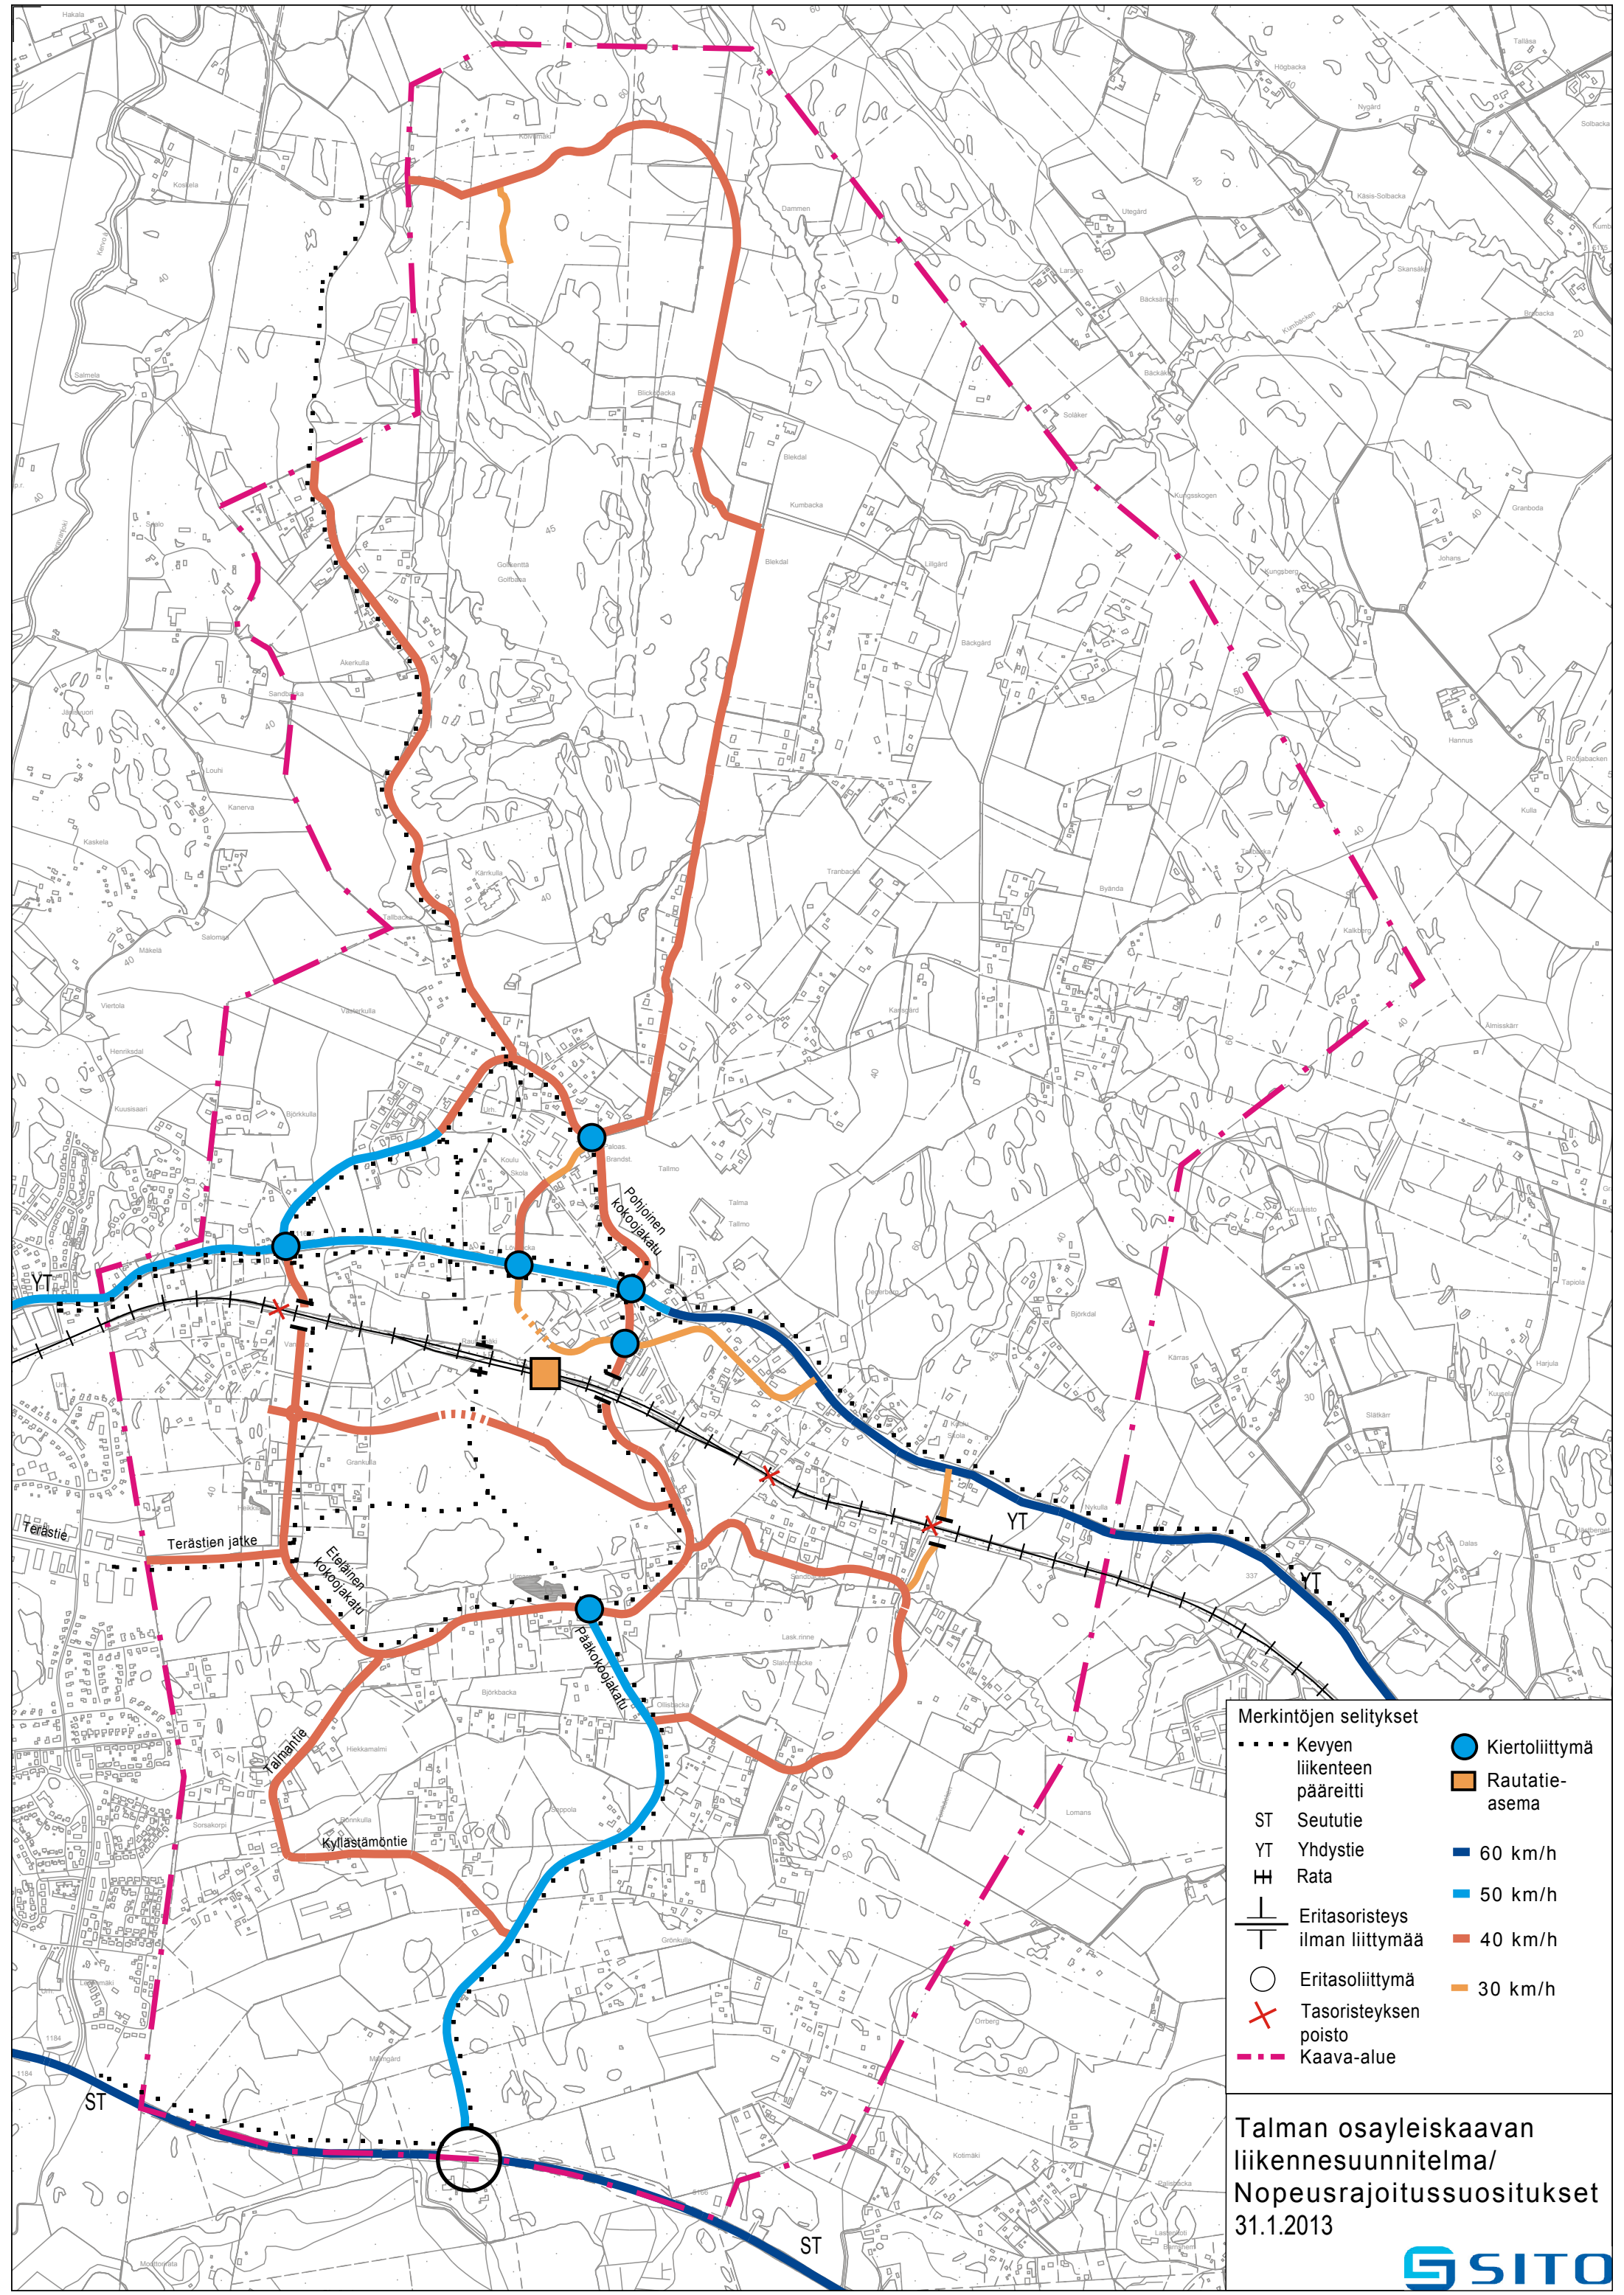

Merkintöjen selitykset

.....	Kevyen liikenteen pääreitti		Kiertoliittymä
ST	Seututie		Rautatie-asema
YT	Yhdystie		60 km/h
HH	Rata		50 km/h
	Eritasoristeys ilman liittymää		40 km/h
	Eritasoliittymä		30 km/h
	Tasoristeyksen poisto		
	Kaava-alue		

Talman osayleiskaavan liikennesuunnitelma/
Nopeusrajoitussuositukset
31.1.2013

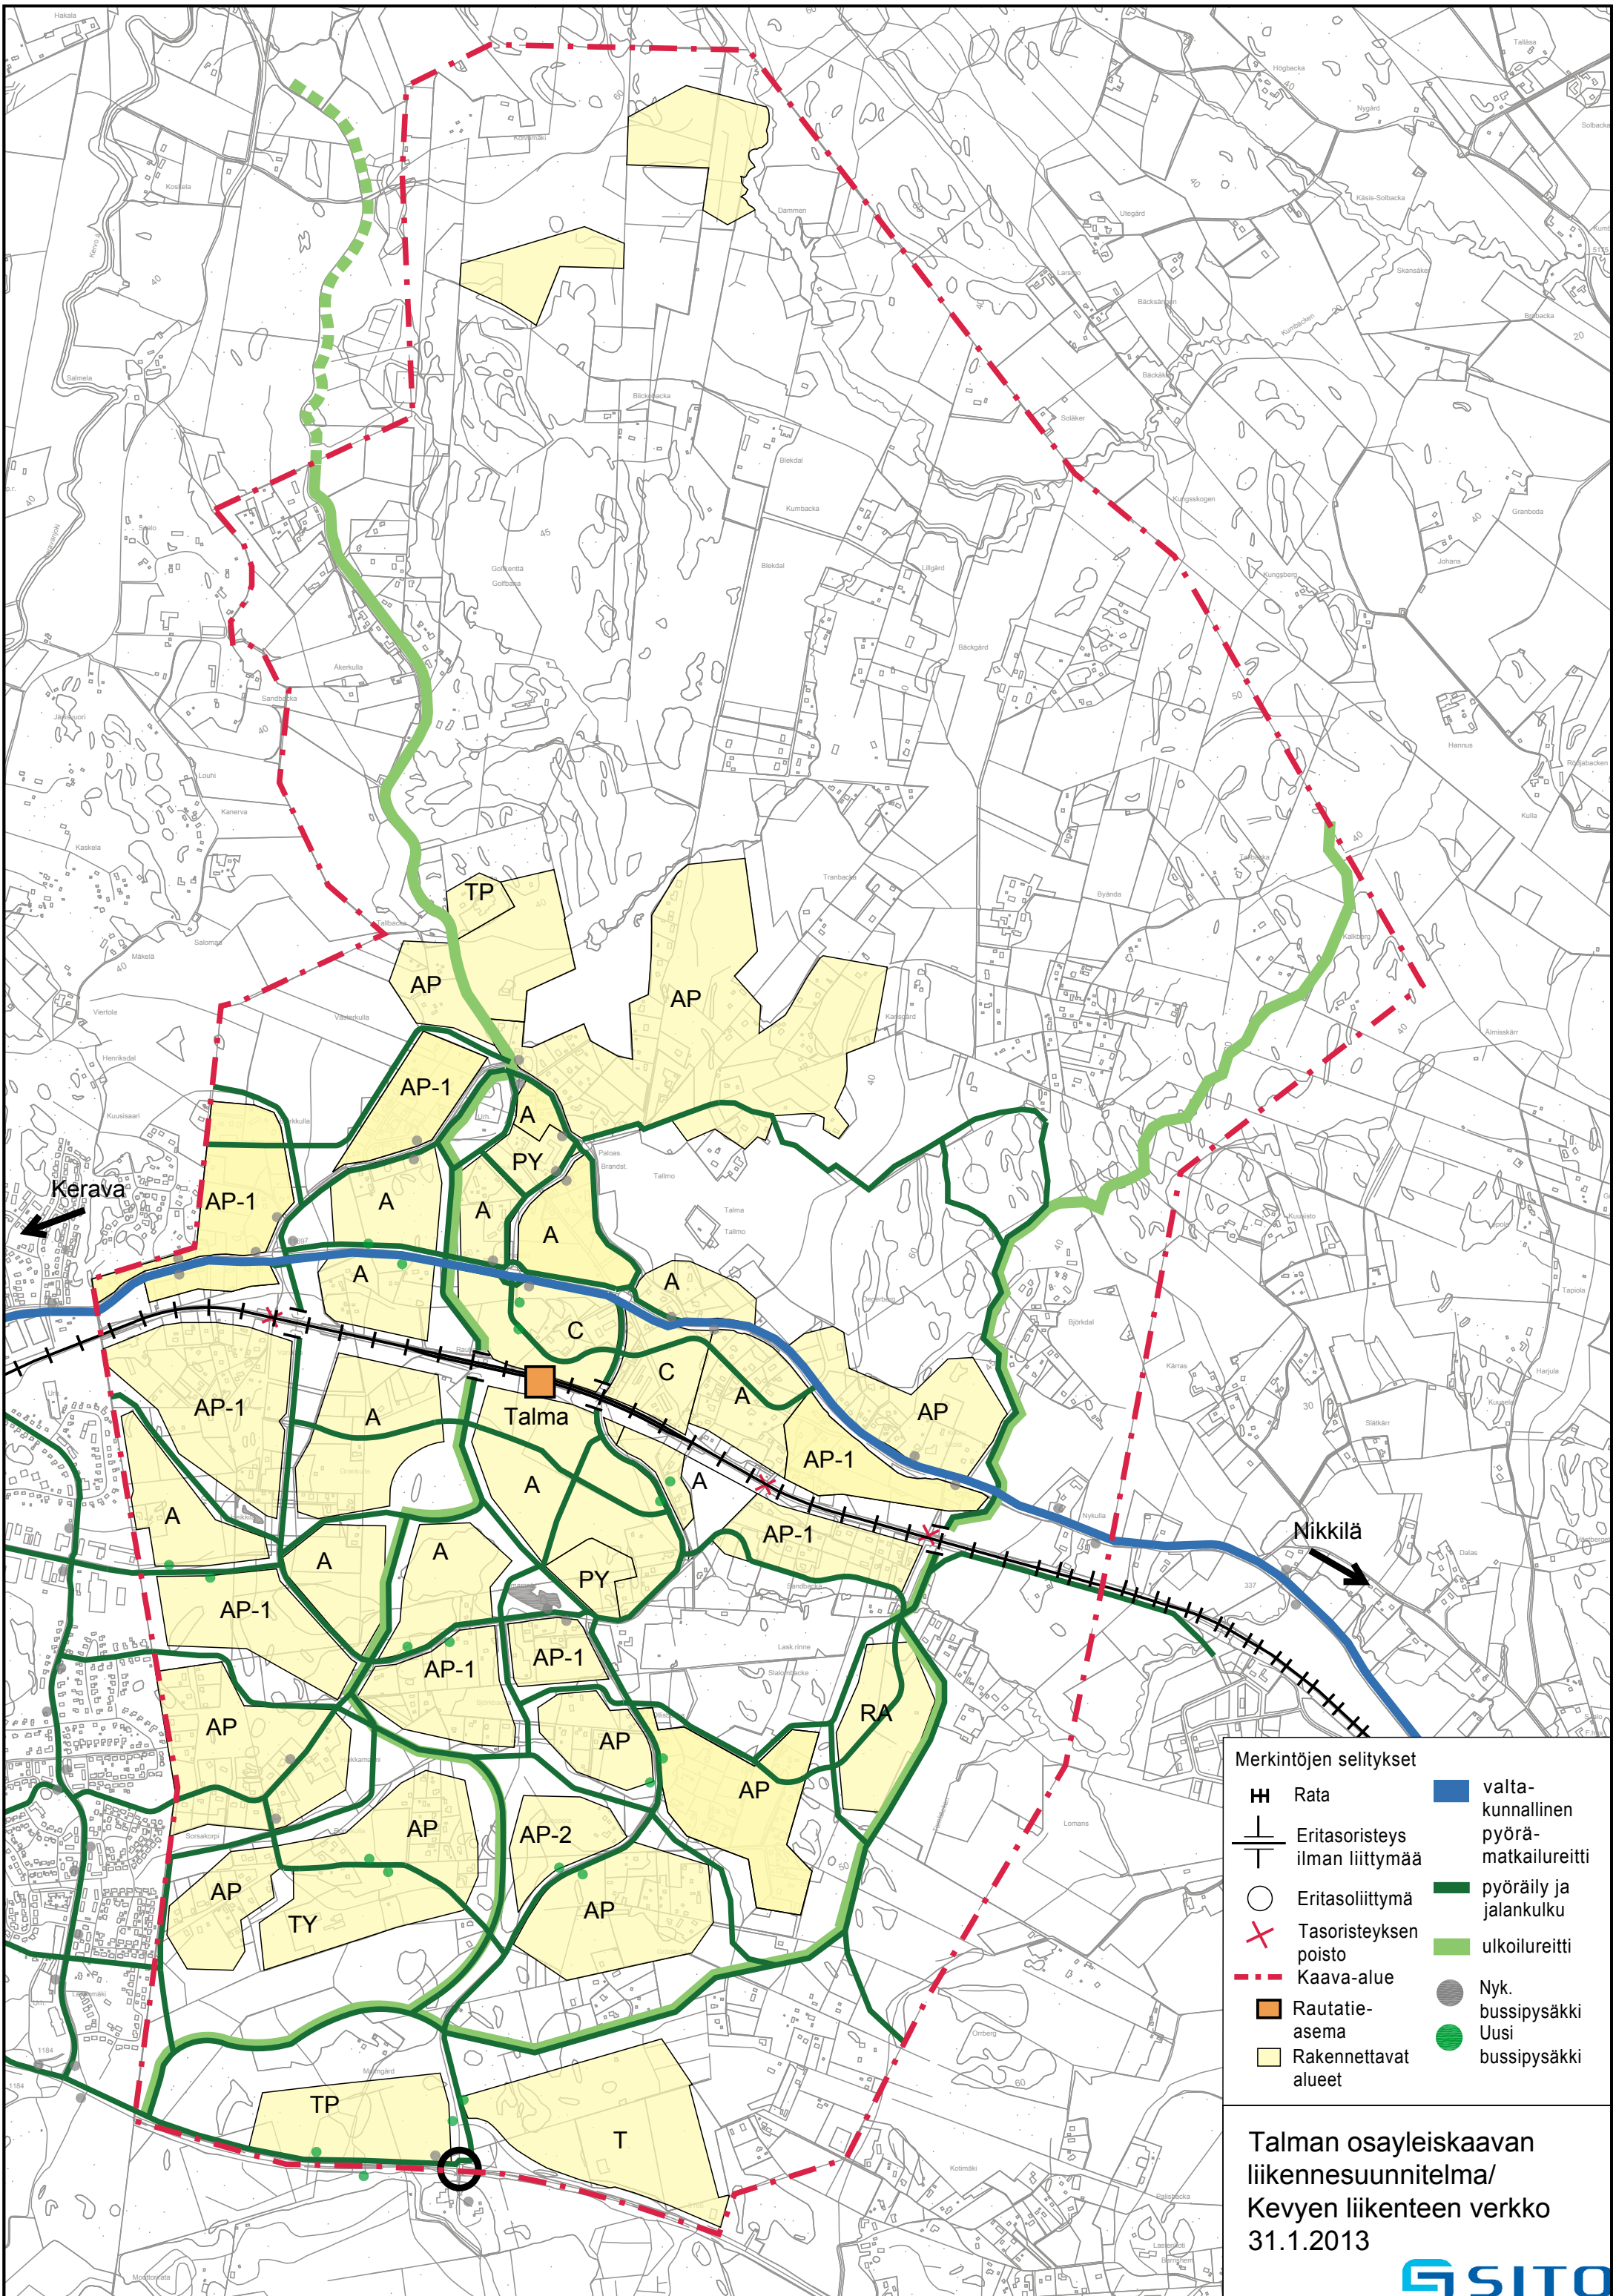

Merkintöjen selitykset			
	Rata		valta-kunnallinen pyörä-matkailureitti
	Eritasoristeys ilman liittymää		pyöräily ja jalankulku
	Eritasoliittymä		ulkoilureitti
	Tasoristeyksen poisto		Nyk. bussipysäkki
	Kaava-alue		Uusi bussipysäkki
	Rautatie-asema		
	Rakennettavat alueet		


Talman osayleiskaavan liikennesuunnitelma/
Kevyen liikenteen verkko
31.1.2013

KERAVAN SISÄISET
LINJAT —
5 (B)
8 (L,T)

SEUDULLISET LINJAT
738 (B,BK)
SIPOON SUUNTAAN
950 (B,K,M,V)
953

KESKIUUDENMAAN JA
PÄÄKAUPUNKISEUDUN VÄLISET LINJAT
Lahdentietä pitkin - - -

Nykytilanne 2012
1:20 000

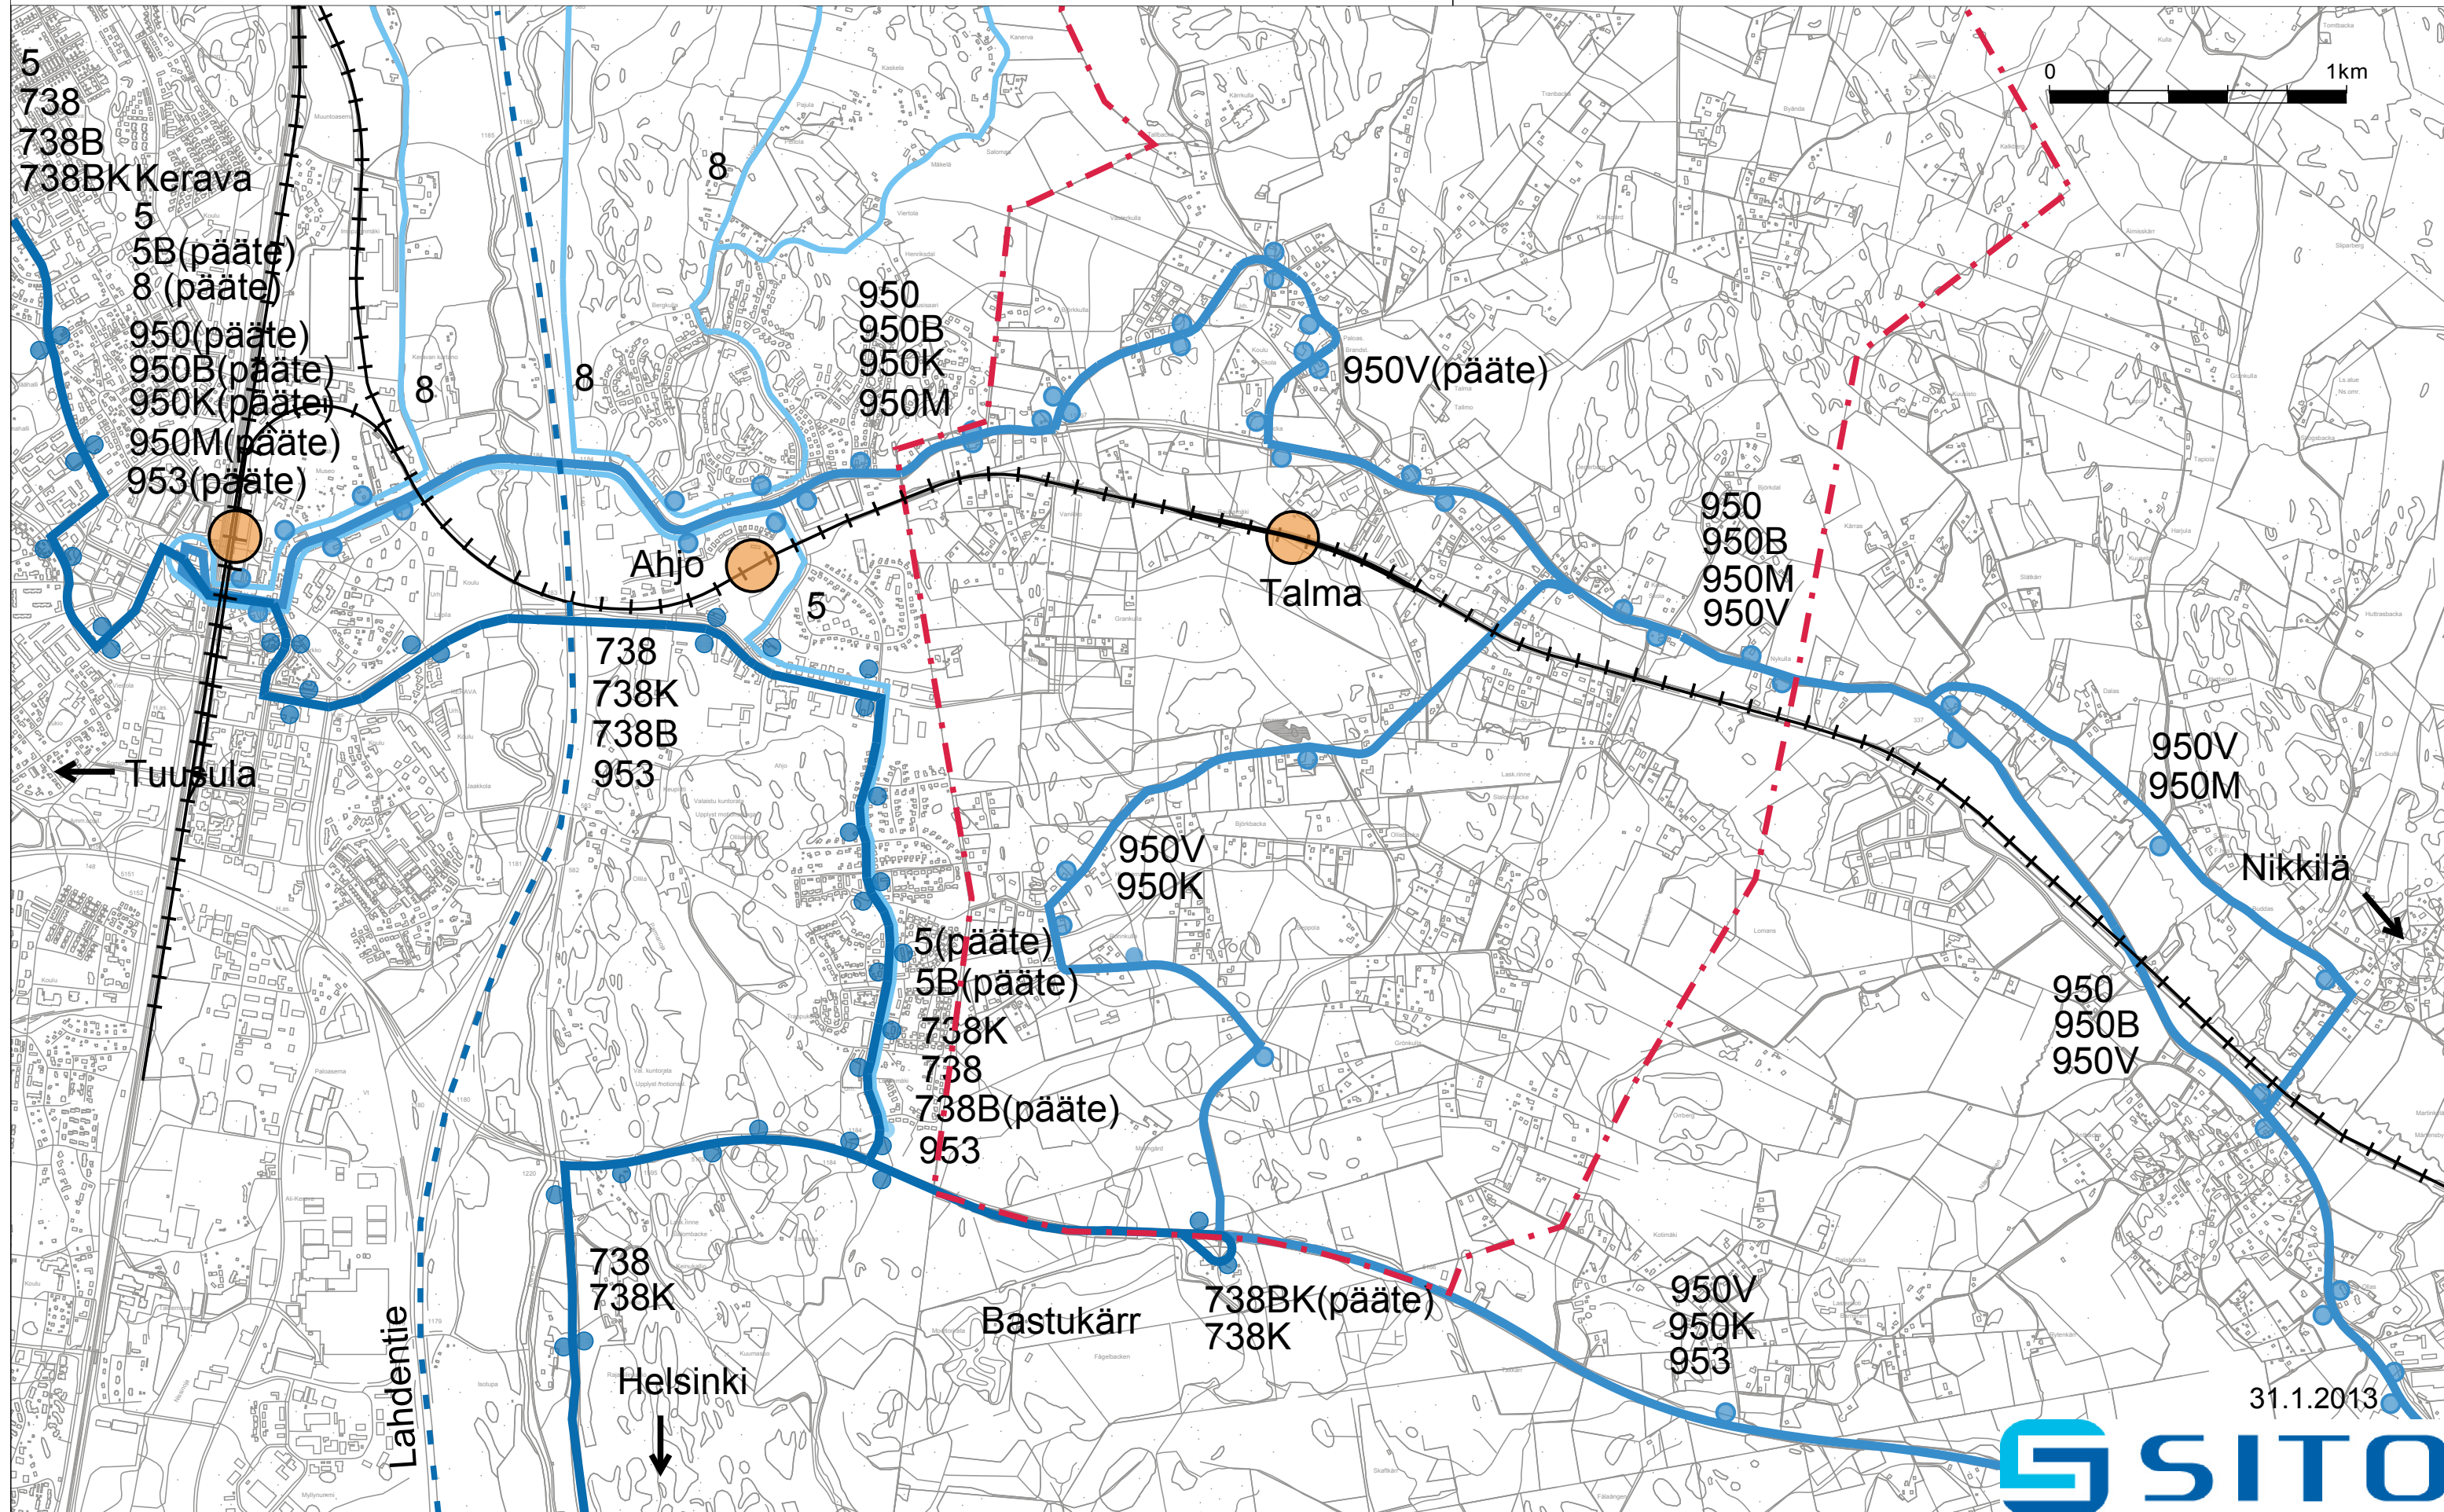

31.1.2013

SITO

**KERAVAN SISÄISET
LINJAT**

5
8

SEUDULLISET LINJAT

738

SIPOON SUUNTAAN

950

953

**KESKIUUDENMAAN JA
PÄÄKAUPUNKISEUDUN VÄLISÄ LINJA**

Lahdentietä pitkin

VAIHE 2015-2020, ei rataa


mk 1:20 000

Uusi reitti linjan 950 käyttöön

Reittimuutos (pois käytöstä)

Rakennettavat alueet

0 1km

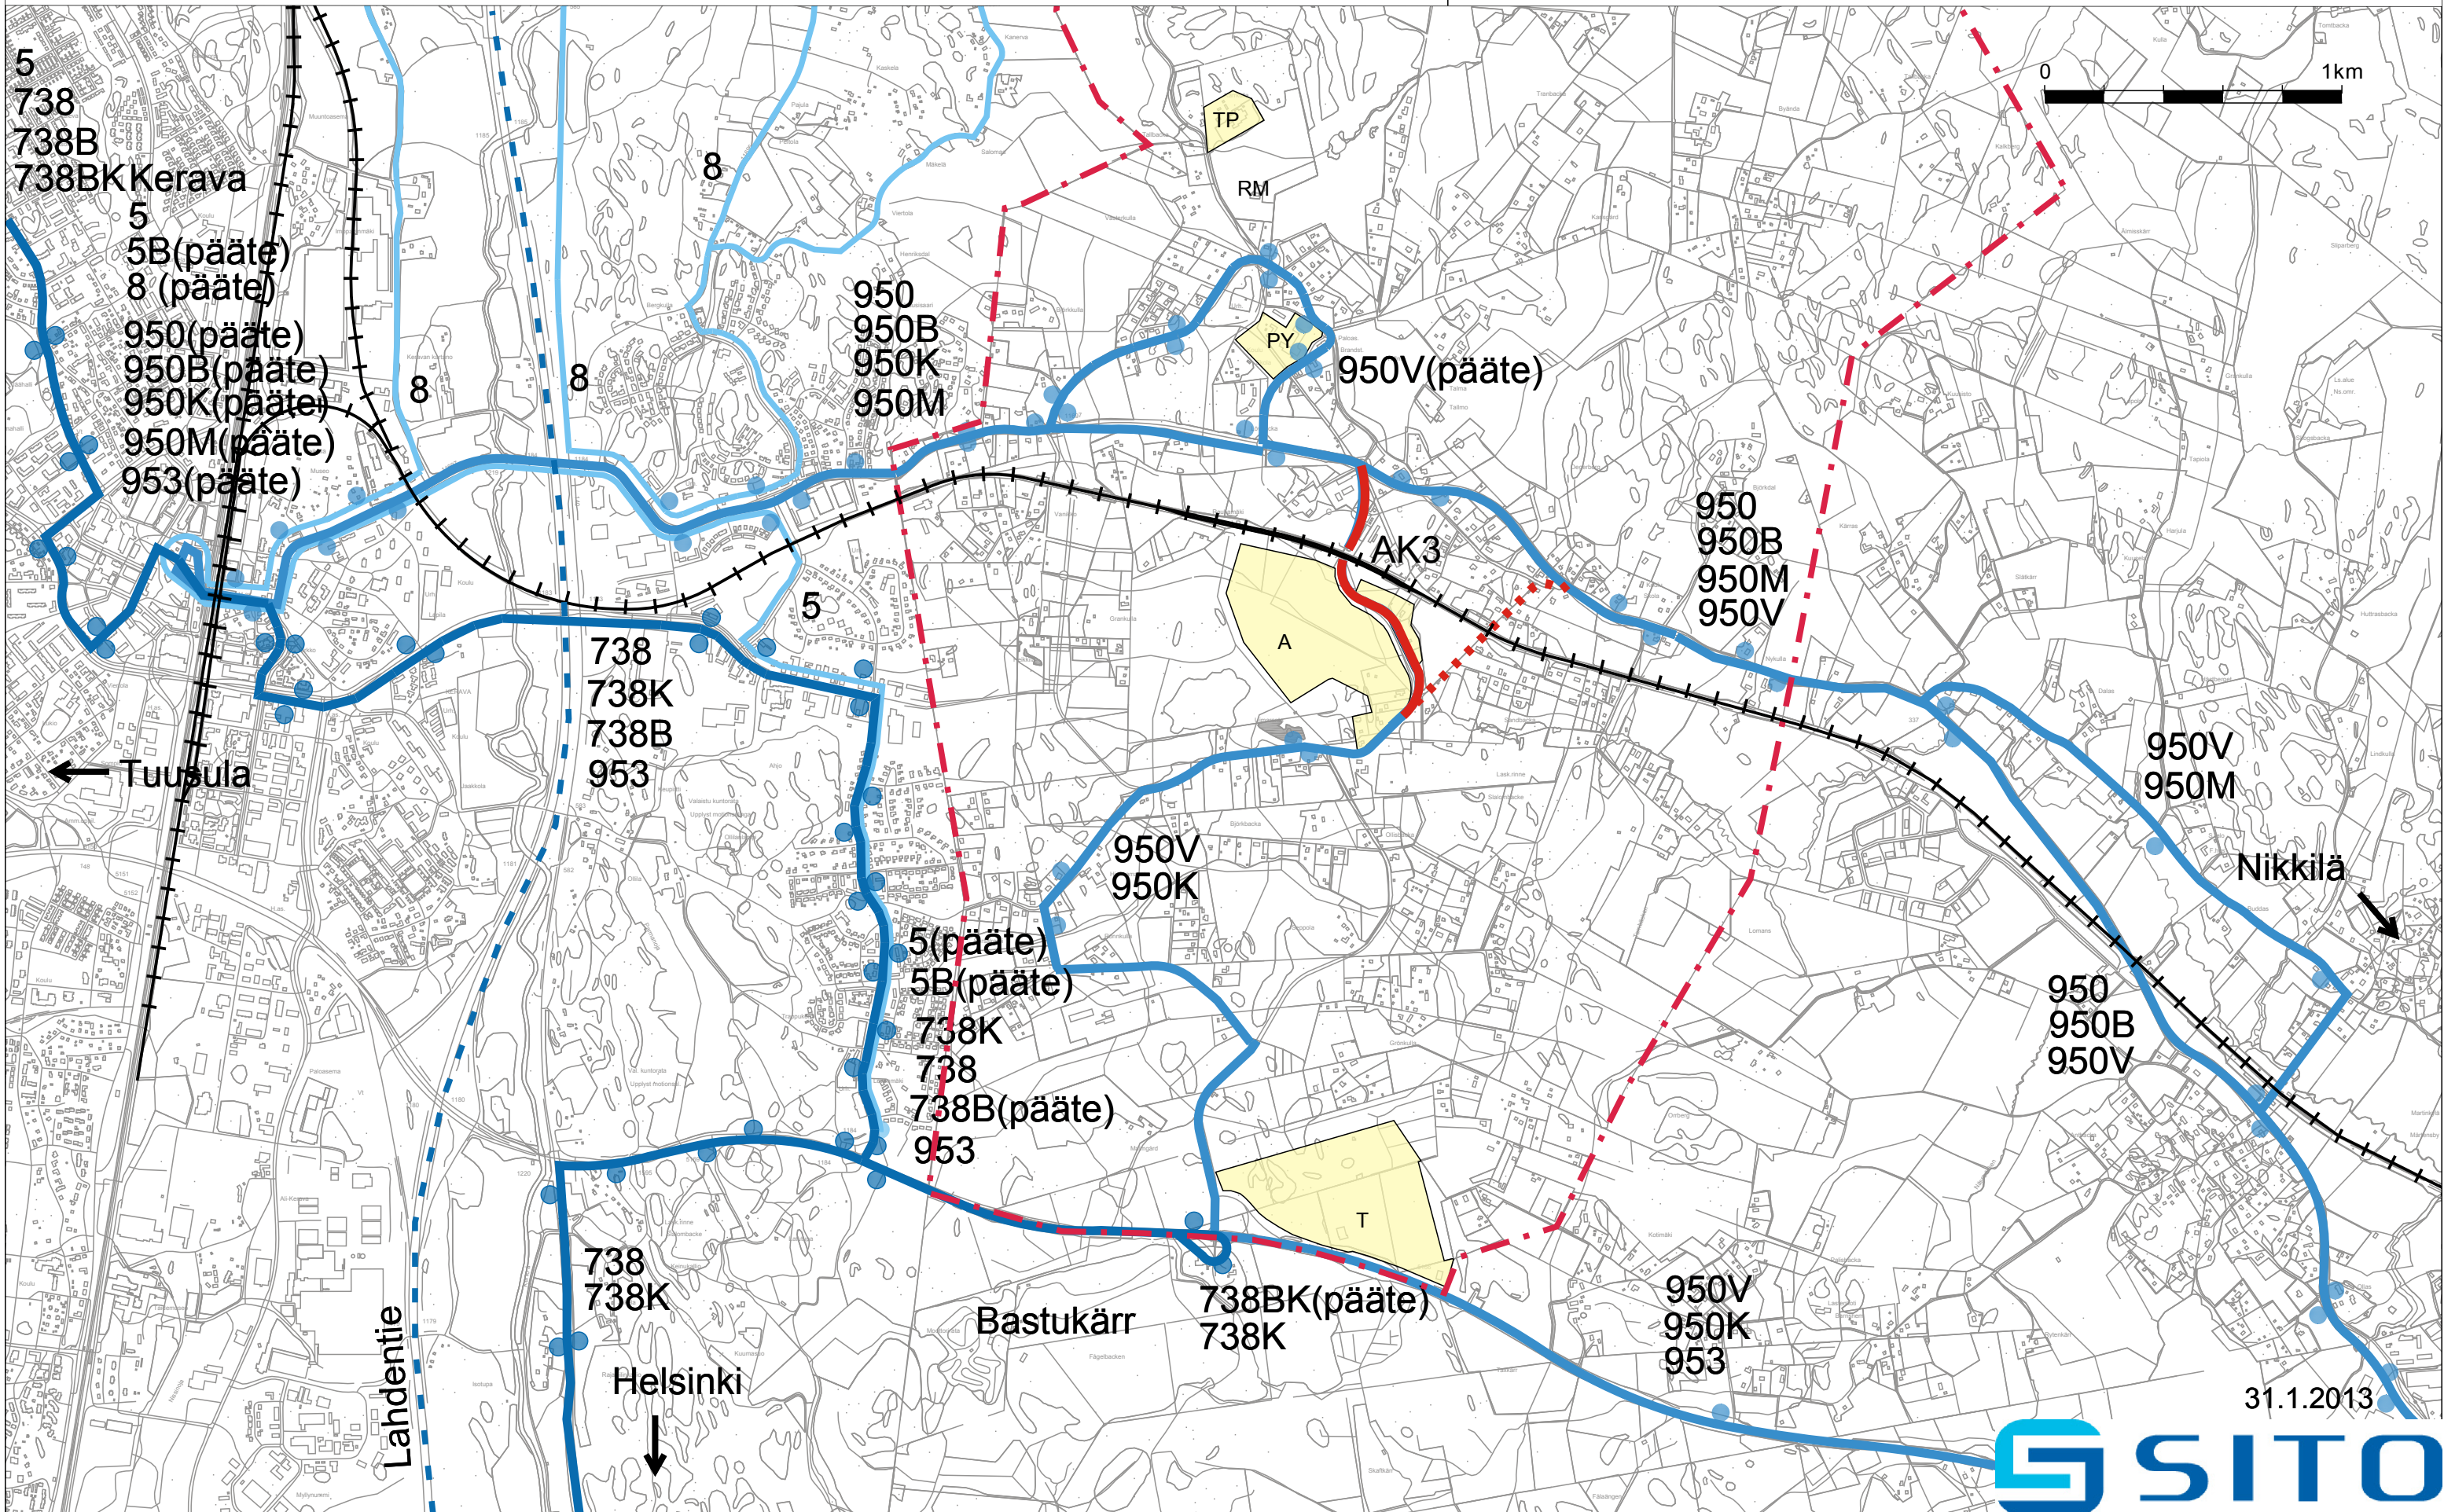

31.1.2013

SITO

KERAVAN SISÄISET
LINJAT

5
8

SEUDULLISET LINJAT
738

SIPOON SUUNTAAN
950
953

KESKIUUDENMAAN JA
PÄÄKAUPUNKISEUDUN VÄLISET LINJAT
Lahdentietä pitkin

VAIHE 2020-2025, ei rataa, mk 1:20 000



Rakennetut alueet




Uusi bussilinja



Uusi bussipysäkki

0 1km

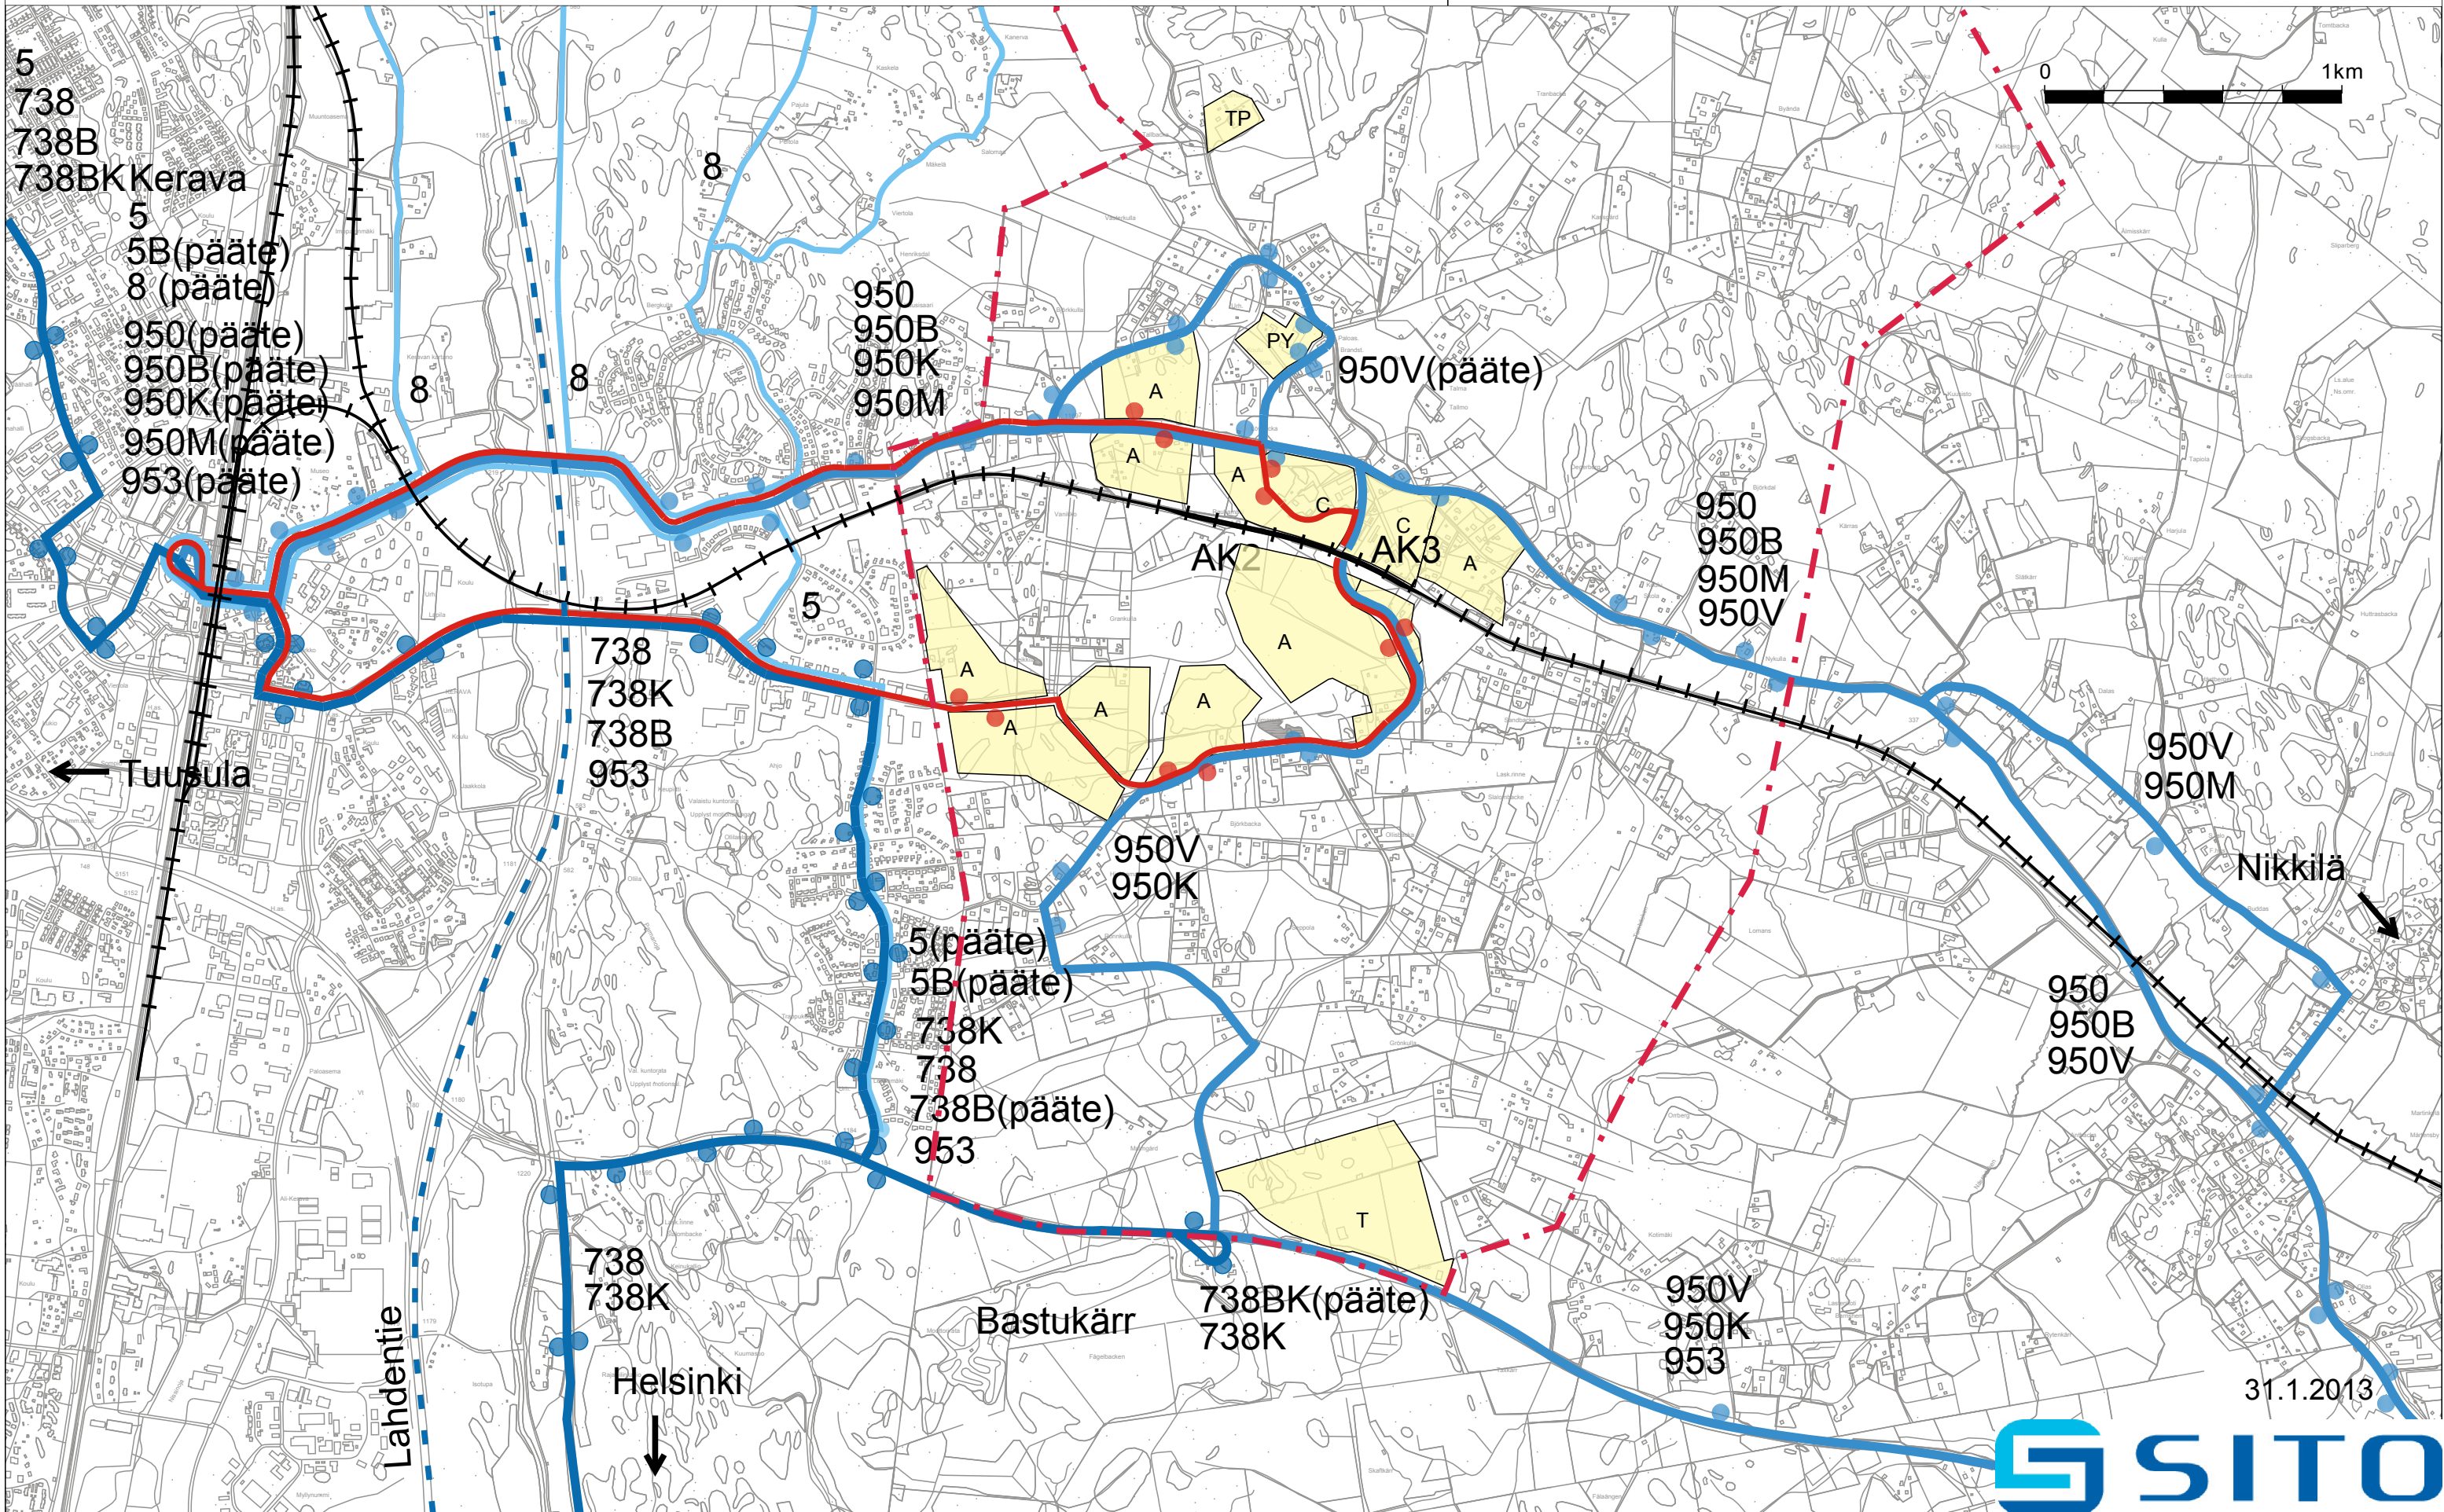

KERAVAN SISÄISET
LINJAT

5
8

SEUDULLISET LINJAT

738

SIPOON SUUNTAAN

950

953

KESKIUUDENMAAN JA

PÄÄKAUPUNKISEUDUN VÄLISÄ LINJAT


Lahdentietä pitkin

VAIHE 2025-2030, rata, mk 1:20 000

Rakennetut alueet

Juna-asema

0 1km

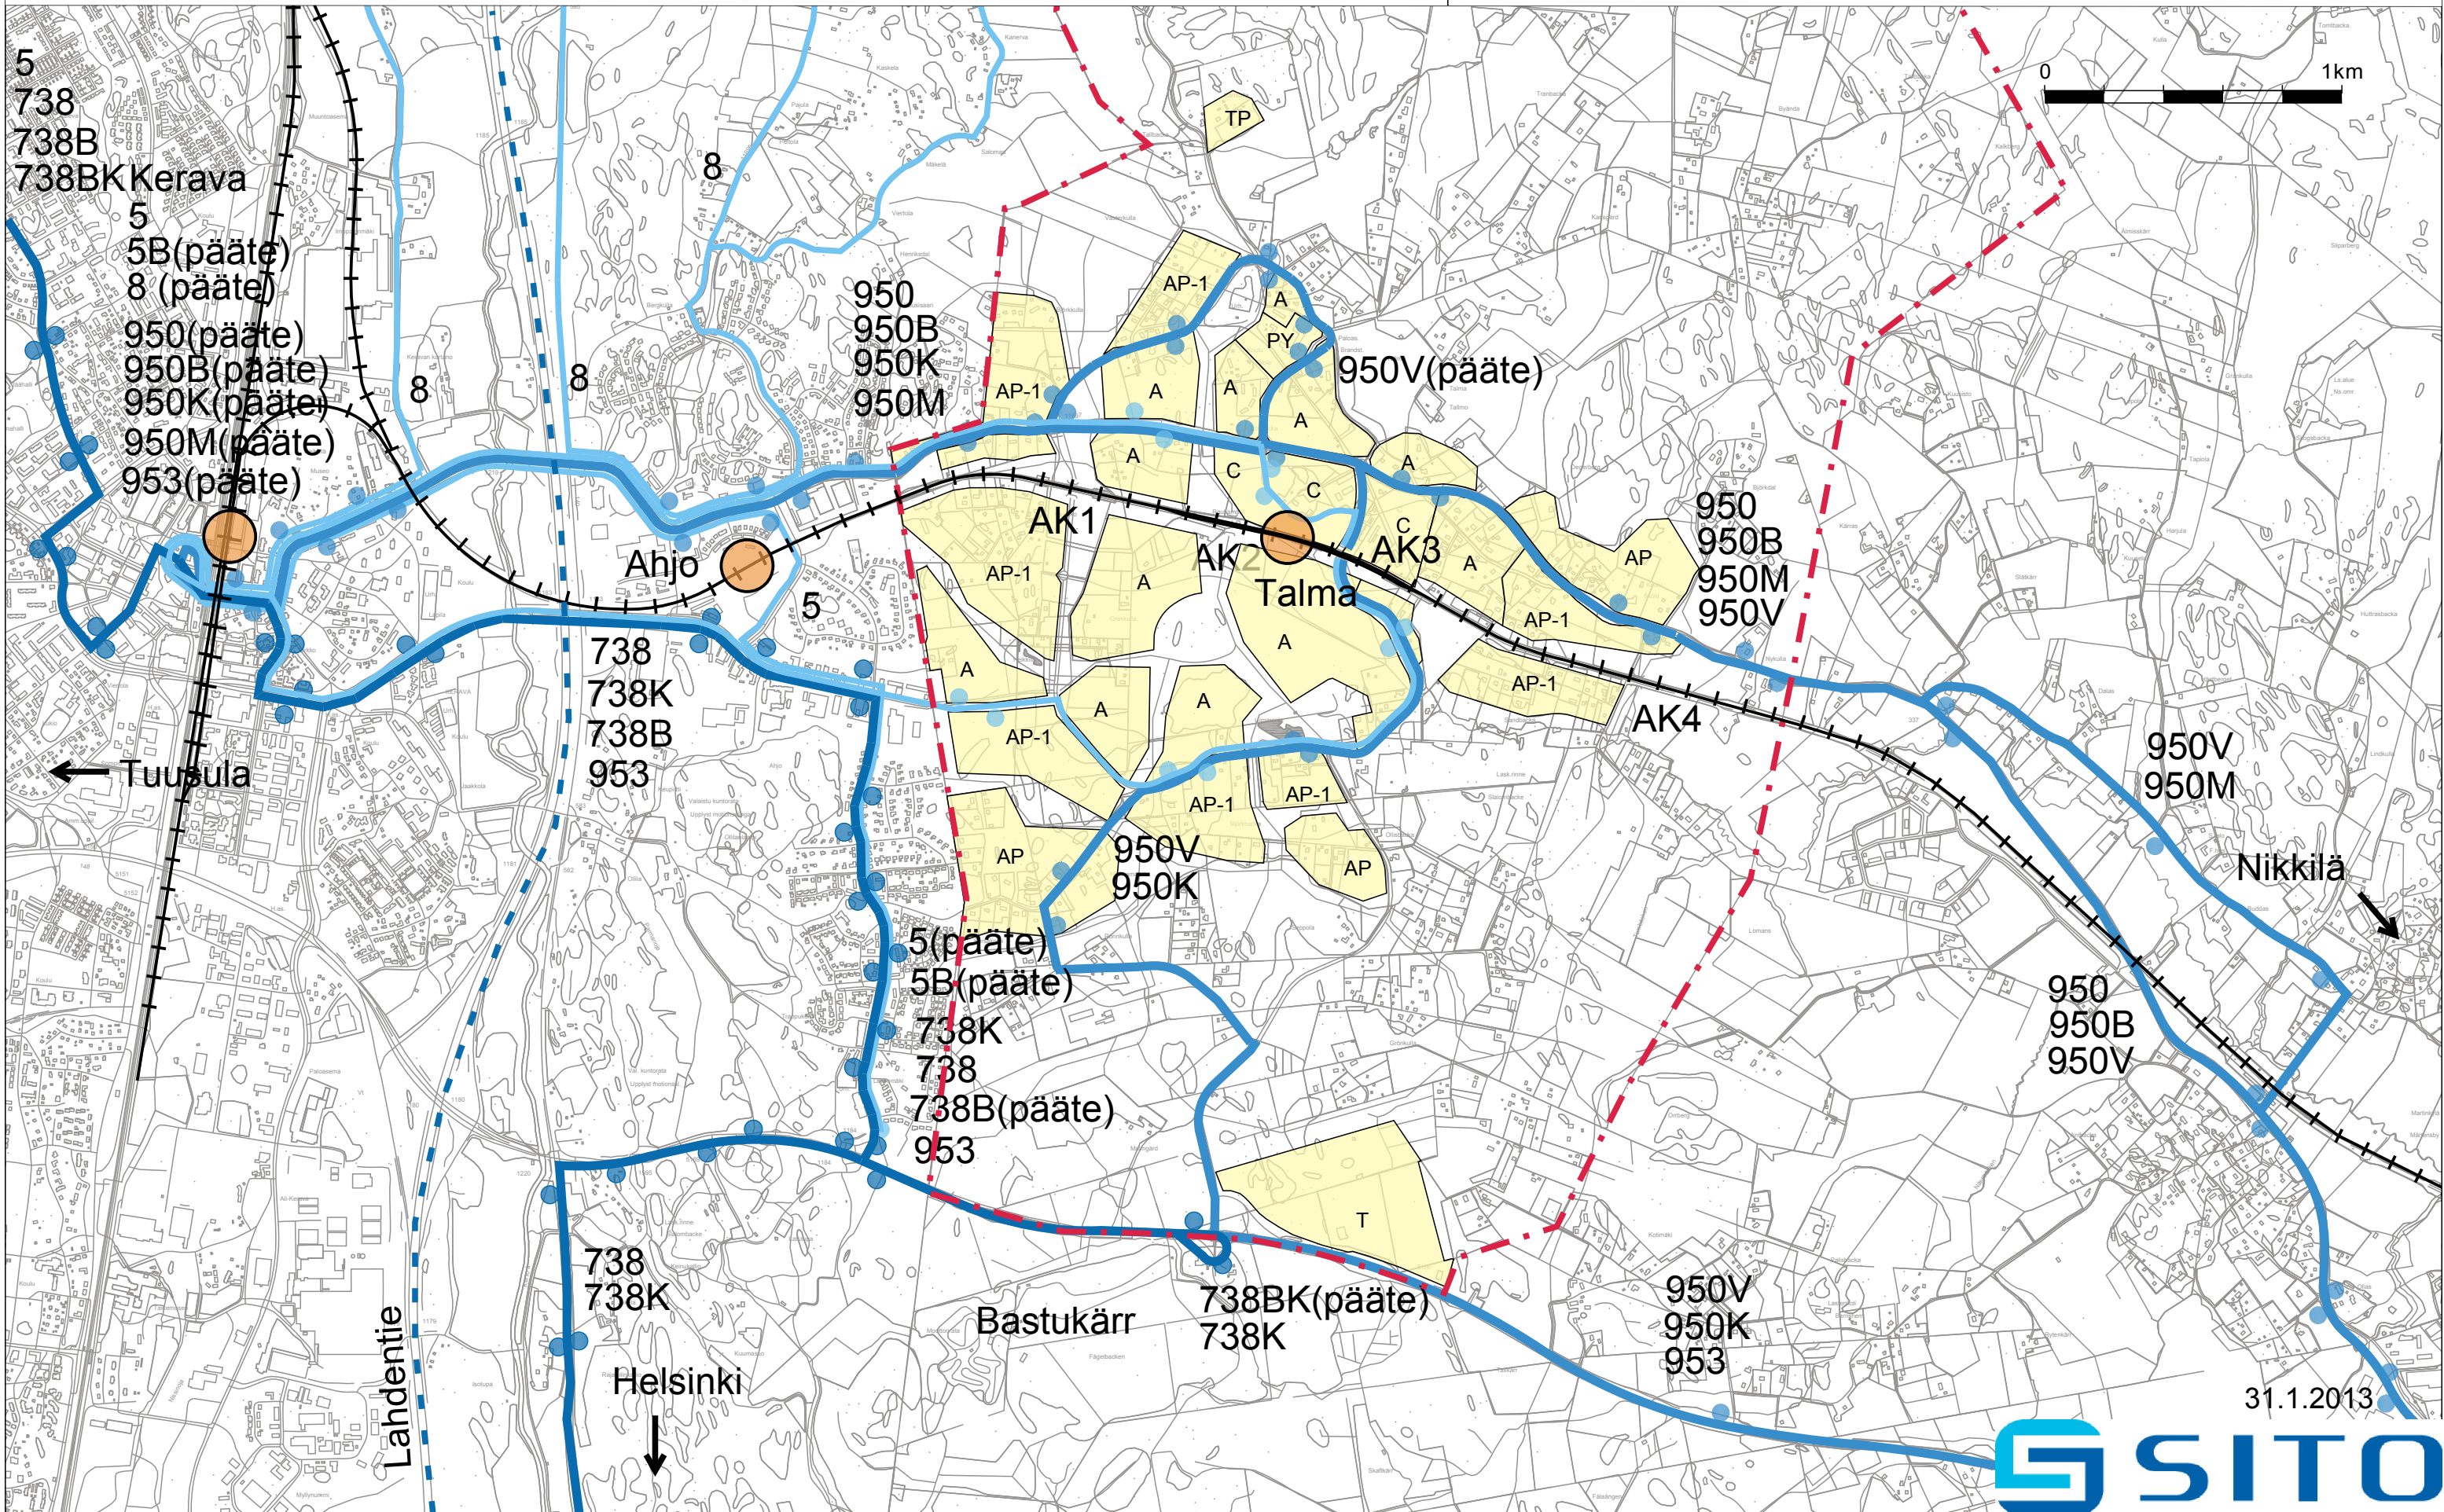

KERAVAN SISÄISET
LINJAT

5
8

SEUDULLISET LINJAT

738

SIPOON SUUNTAAN

950

953

KESKIUUDENMAAN JA

PÄÄKAUPUNKISEUDUN VÄLISÄ LINJAT

Lahdentietä pitkin

VAIHE 2030-2035, rata, mk 1:20 000



Rakennetut alueet

Juna-asema

Uusi reitti

Reittimuutos (pois käytöstä)

Uusi bussipysäkki

0 1km

