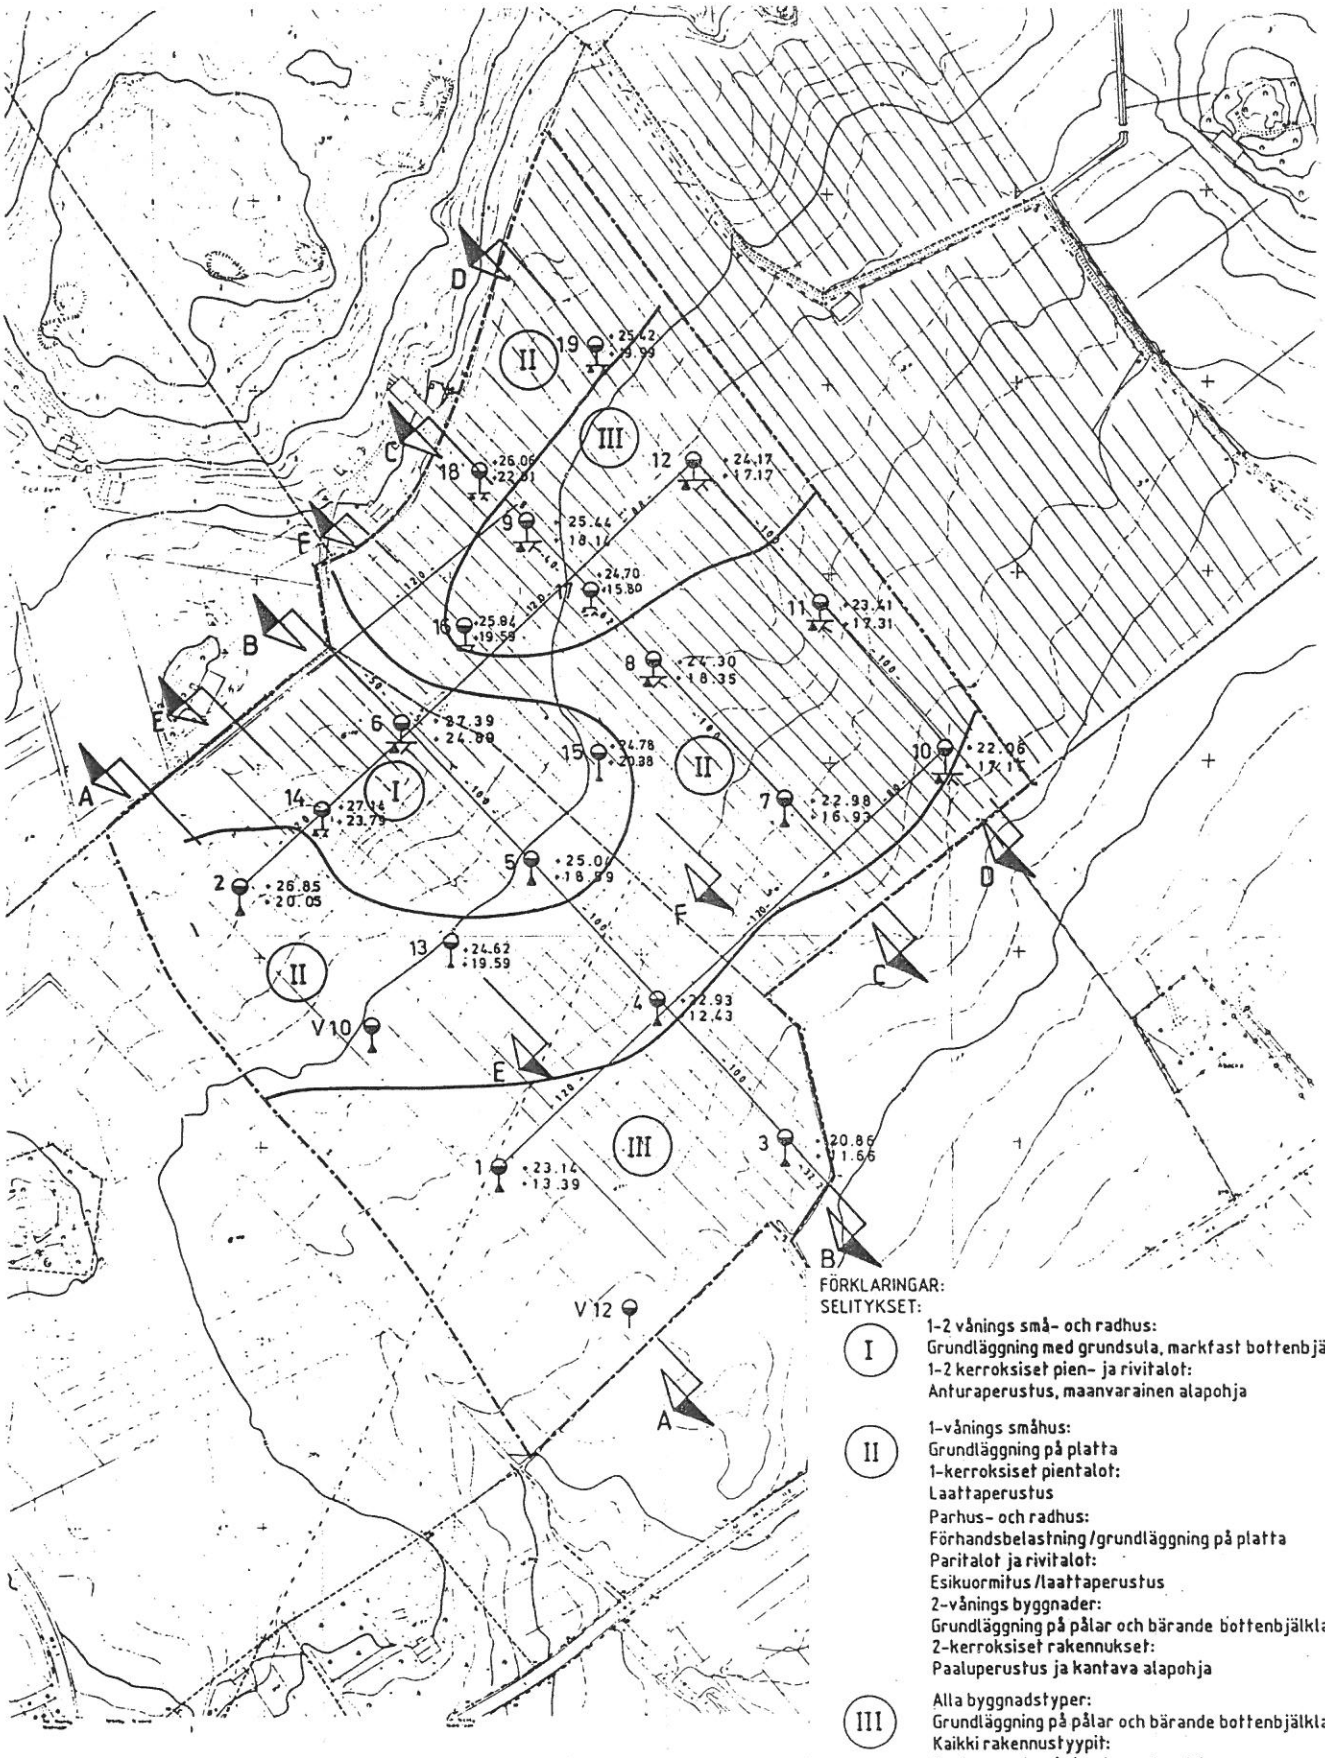

FÖRKLARINGAR:
SELITYKSET:

I
1-2 vånings små- och radhus:
Grundläggning med grundsula, markfast bottenbjälklag
1-2 kerroksiset pien- ja rivitalot:
Anturaperustus, maanvarainen alapohja

II
1-vånings småhus:
Grundläggning på platta
1-kerroksiset pientalot:
Laattaperustus
Parhus- och radhus:
Förhandsbelastning/grundläggning på platta
Paritalot ja rivitalot:
Esikuormitus/laattaperustus
2-vånings byggnader:
Grundläggning på pålar och bärande bottenbjälklag
2-kerroksiset rakennukset:
Paaluperustus ja kantava alapohja

III
Alla byggnadstyper:
Grundläggning på pålar och bärande bottenbjälklag
Kaikki rakennustyypit:
Paaluperustus ja kantava alapohja

BYGGNADSDUGLIGHETSUTREDNING
RAKENNETTAVUUSSELVITYS

SEVERI ANTTONEN KY 30.1.1990/26.4.1990

1:4000

11

NICKBY GÅRD IV / NIKKILÄN KARTANO IV

1992