


W:\1366\Sipoo\151\025680_Eriksnäsintie\04_TULOSTUS\202_Pituusleikkaus_plv_2000-2617.dwg

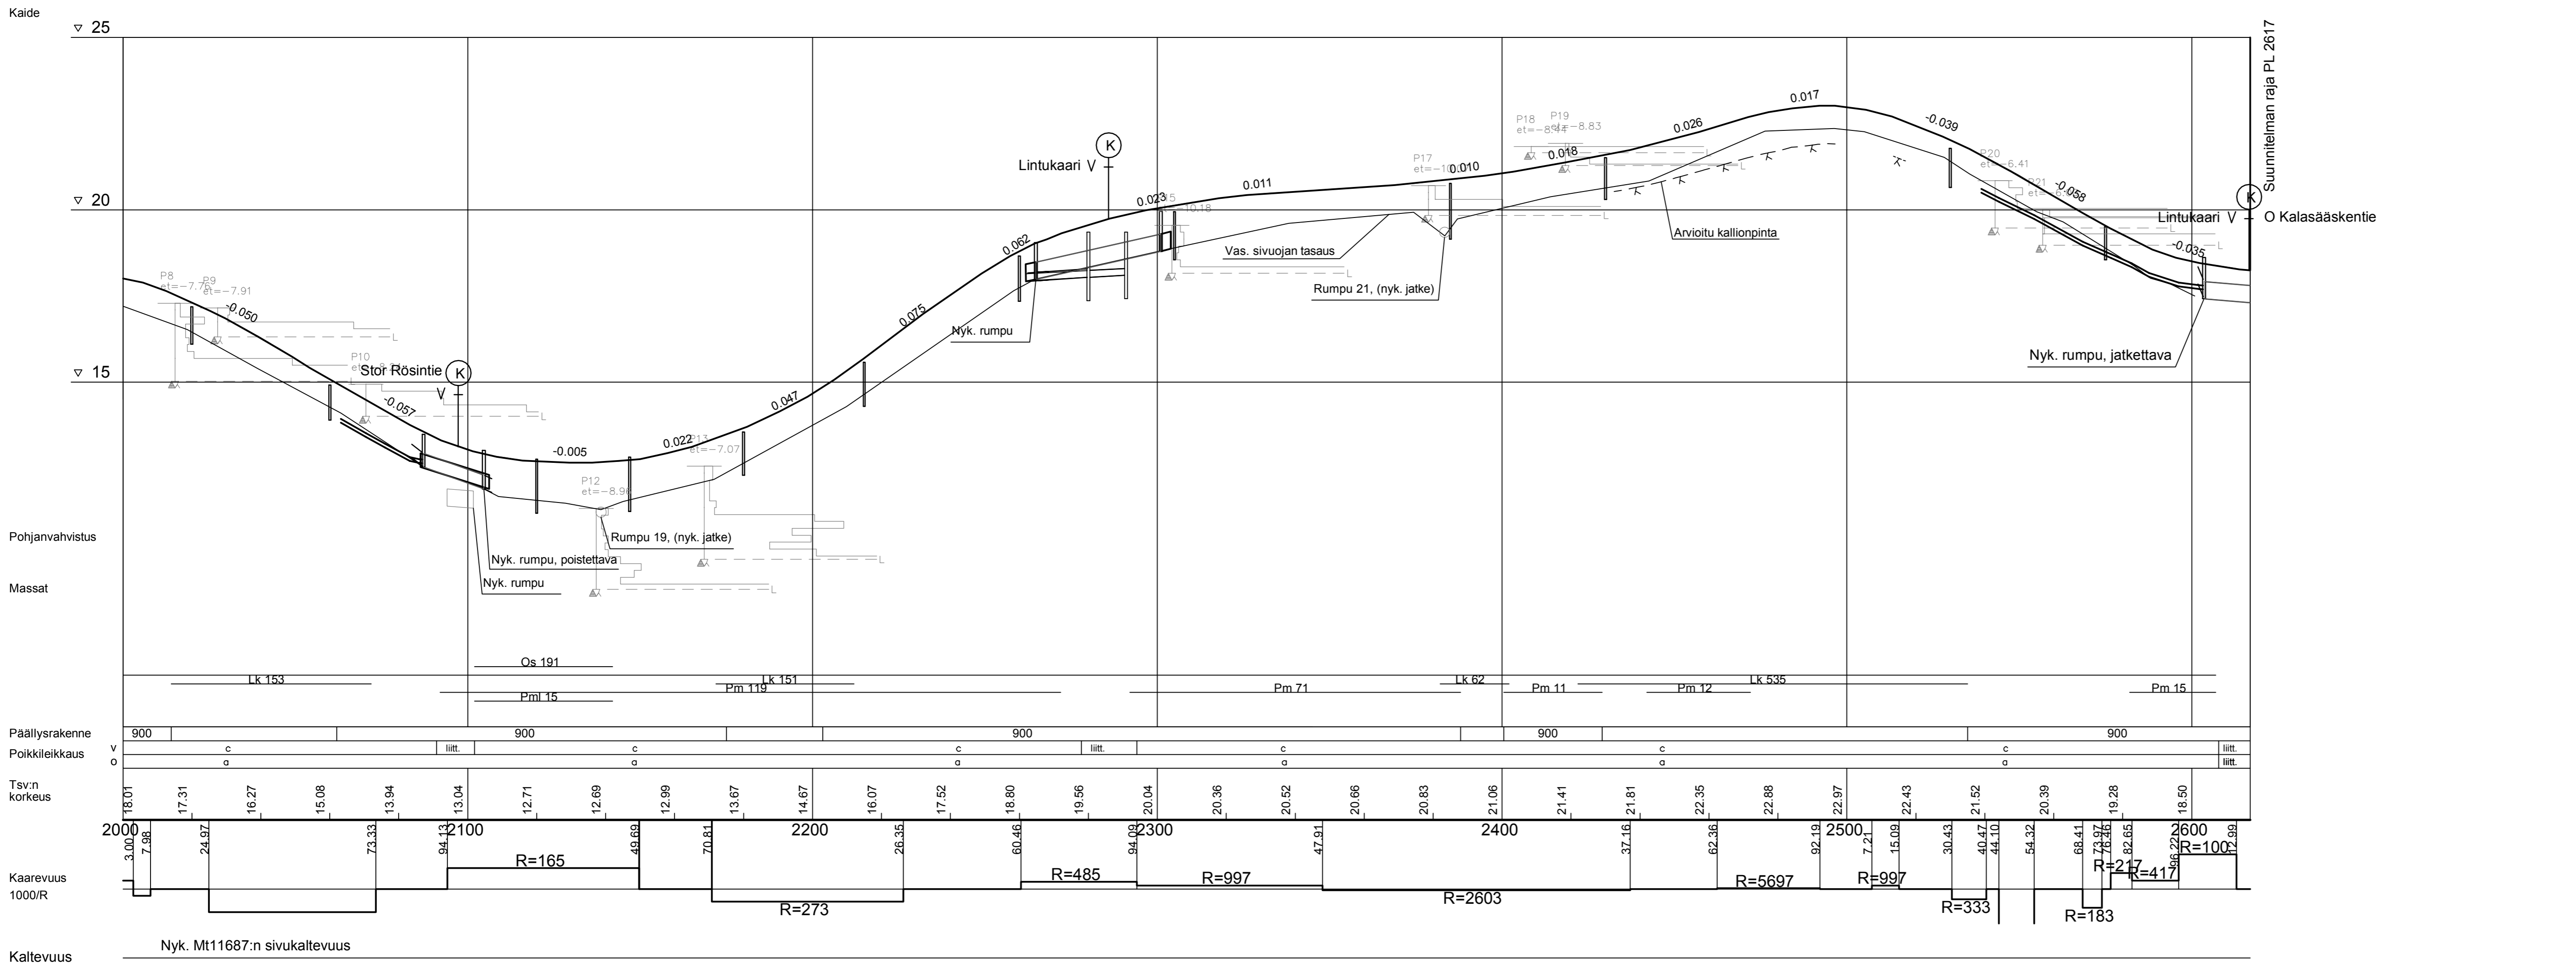

Suunnitelman raja PL 2617

O Kalasääskentie

Merkki / Pvm	Muutos	Suunn.	Tark.
Hankkeen nimi Eriksnäsintien parantaminen rakentamalla kevyen liikenteen väylä välille Hiekkamäentie – Lintukaari, Rakennussuunnitelma, Sipoo			
Piiirustuksen sisältö Pituusleikkaus plv. 2000-2617			
Sipoon kunta		RAMBOLL	
Pvm 30.6.2017	Heidi Saarenpää	Pvm 30.6.2017	Kari Seitsonen Jarmo Uotila
Koordinaattijärjestelmä ETRS-GK25	Mittakaava 1:1000 / 1:100	Piir.nro 202	