



W:\1366\Sipoo\1510038618_Rekkatie_Vetokoukku\04_TUOSTUS\1510038618_101_Suunnitelmapaketti_Rekkatie_KS.dwg

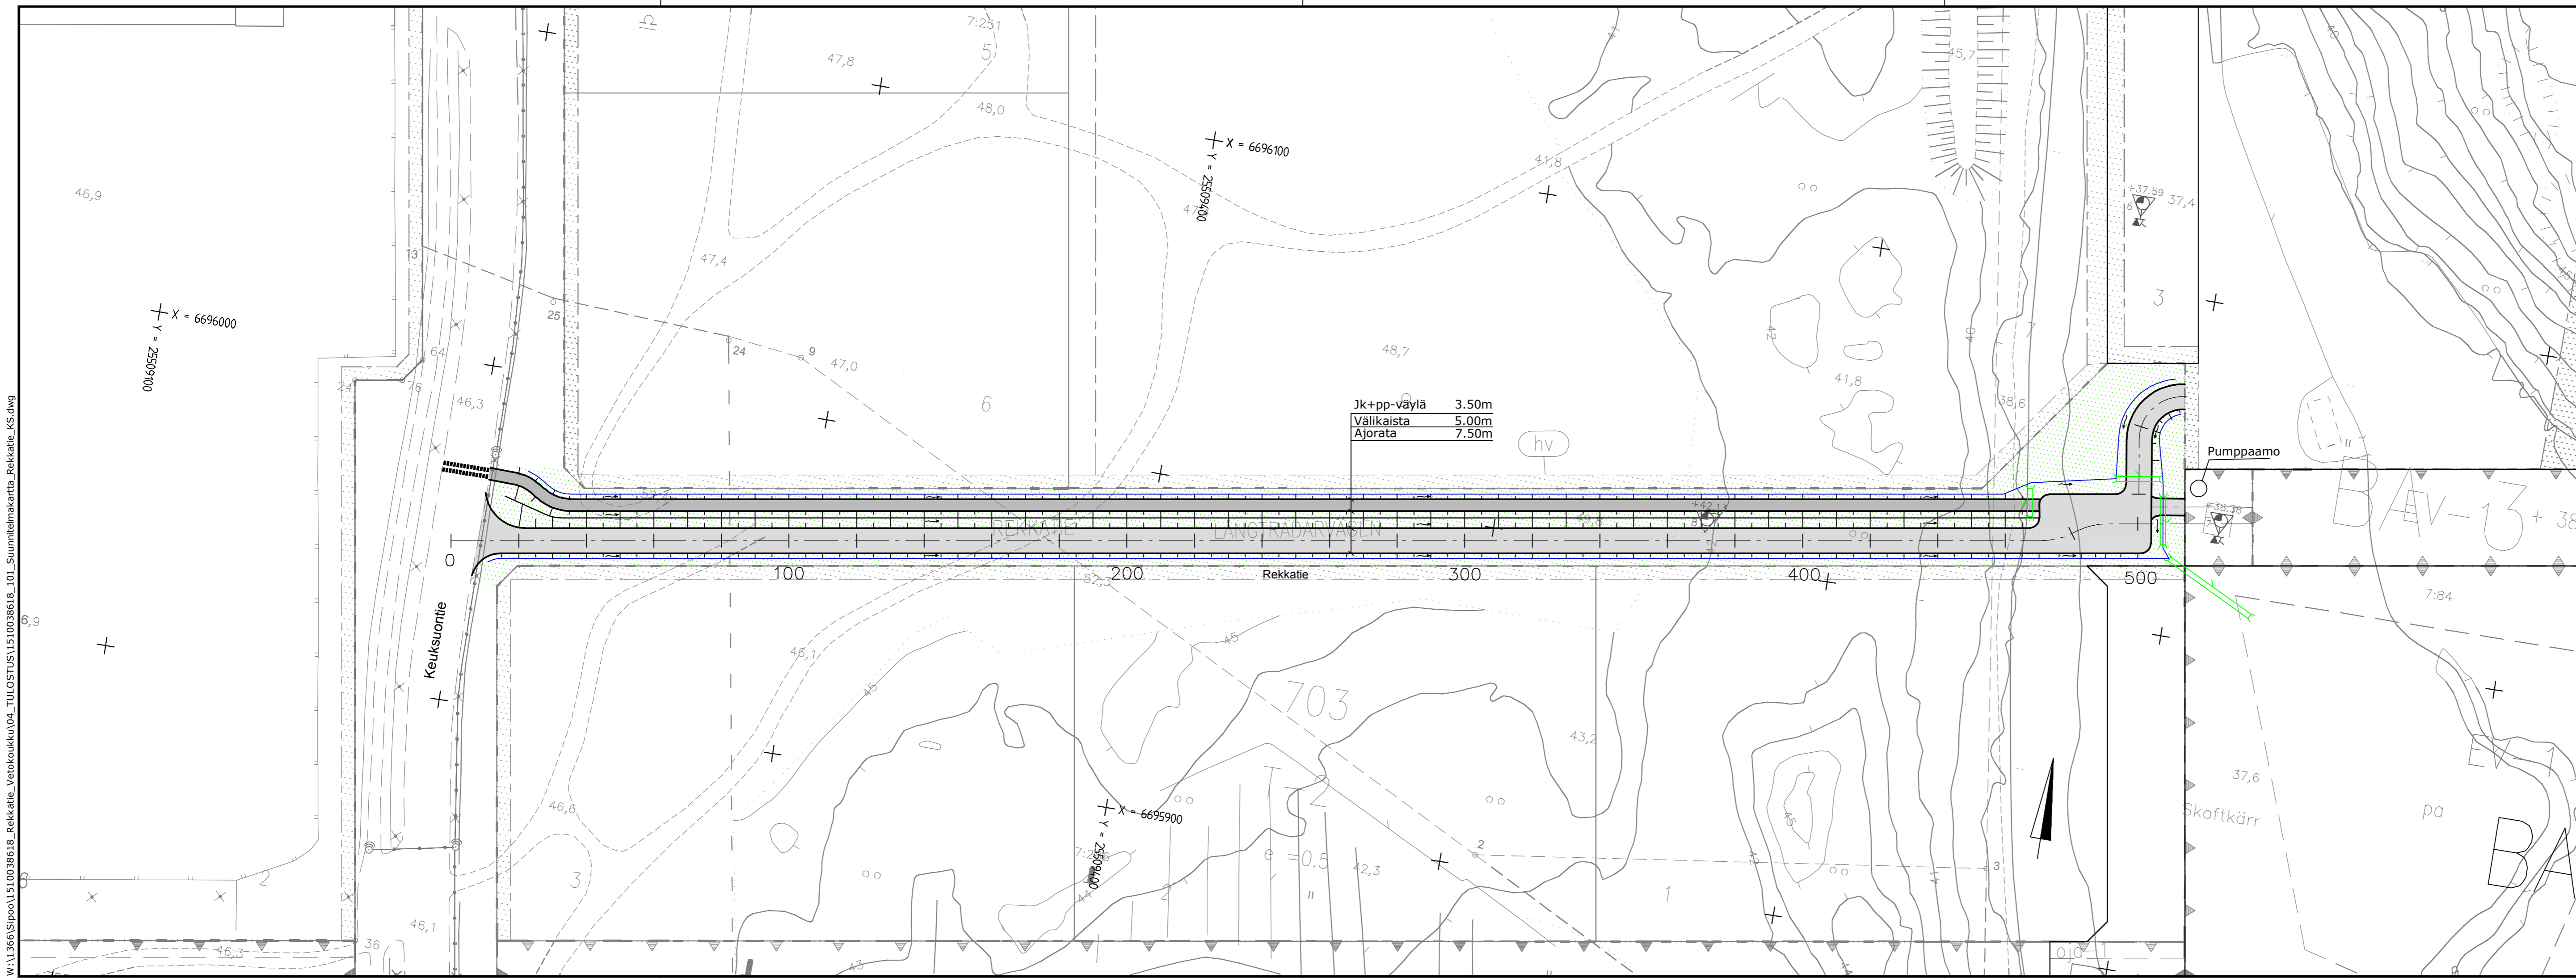

- MERKINTÖJEN SELITTEET:
- Asfaltti, Ajourata
 - Asfaltti, jalankulku- ja pyöräilyväylä
 - Ojan virtaussuunta

Koordinaattijärjestelmä	ETRS-GK25
Korkeusjärjestelmä	N2000

Tunn.	Lukum.	Muutos	Nimim.	Paiväys
Rakennuskohteen nimi ja osate		Piiustuksen sisältö		Mittakaava
Sipoon kunta Bastukärin alue Rekkatie Katusuunnitelma		Suunnitelmapaketti		1:1000
 Ramboll Niemenkatu 73 15140 LAHTI puh. 020 755 611 www.ramboll.fi		Suom.ala	Työnro	Tiedosto
		TKA	1510038618	
Piirustusno		Muutos		
101				
hyv.	suunn.	pvm		
J. Uotila	PIHKO	M. Eerikäinen	10.4.2018	