TYYPPIPOIKKILEIKKAUS
Vetokoukku PLV 30-254 ja PLV 397-439
1:100

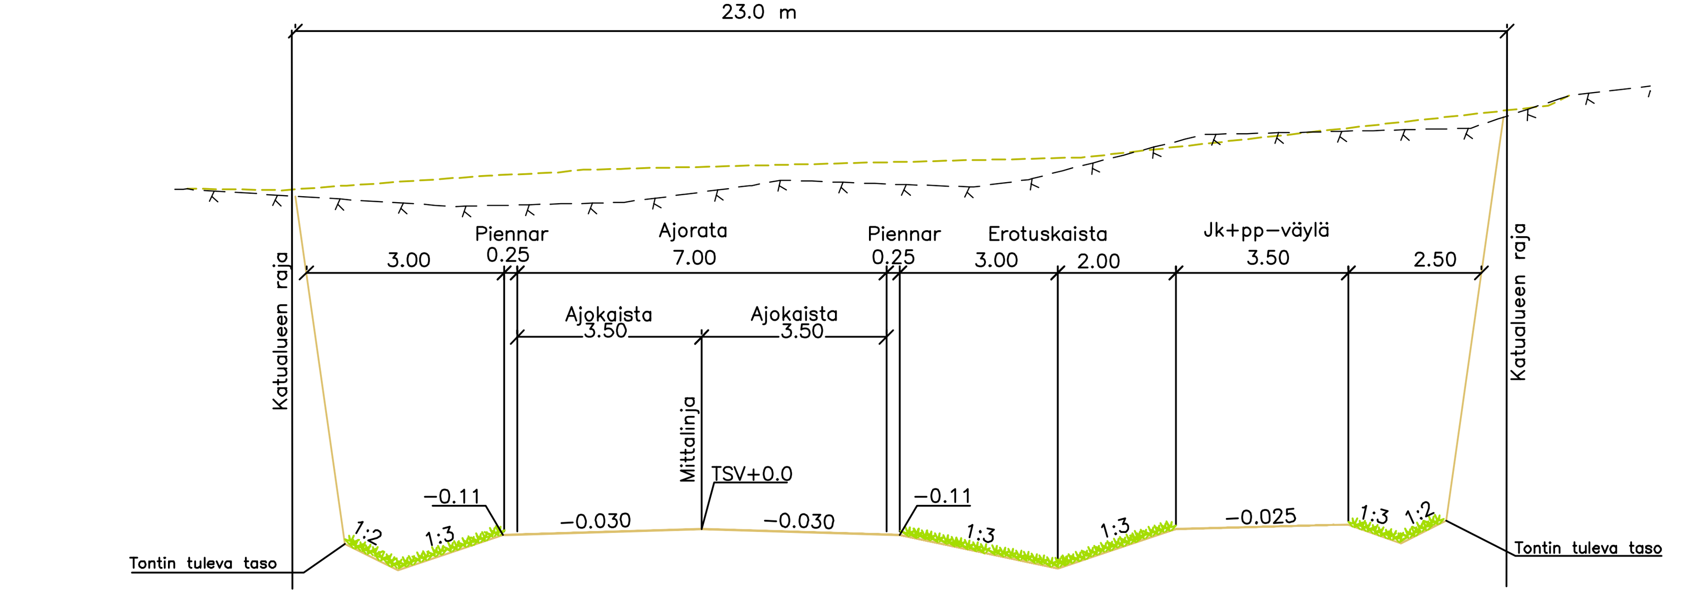

TYYPPIPOIKKILEIKKAUS
Vetokoukku PLV 439-471
1:100

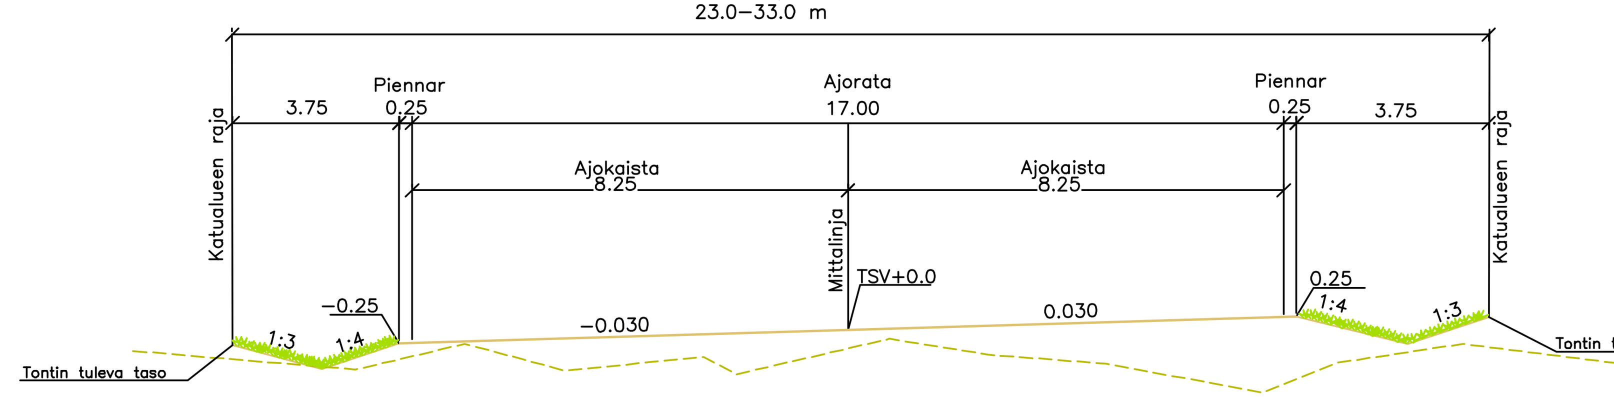

TYYPPIPOIKKILEIKKAUS
Vetokoukku PLV 10-30 ja PLV 254-397
1:100

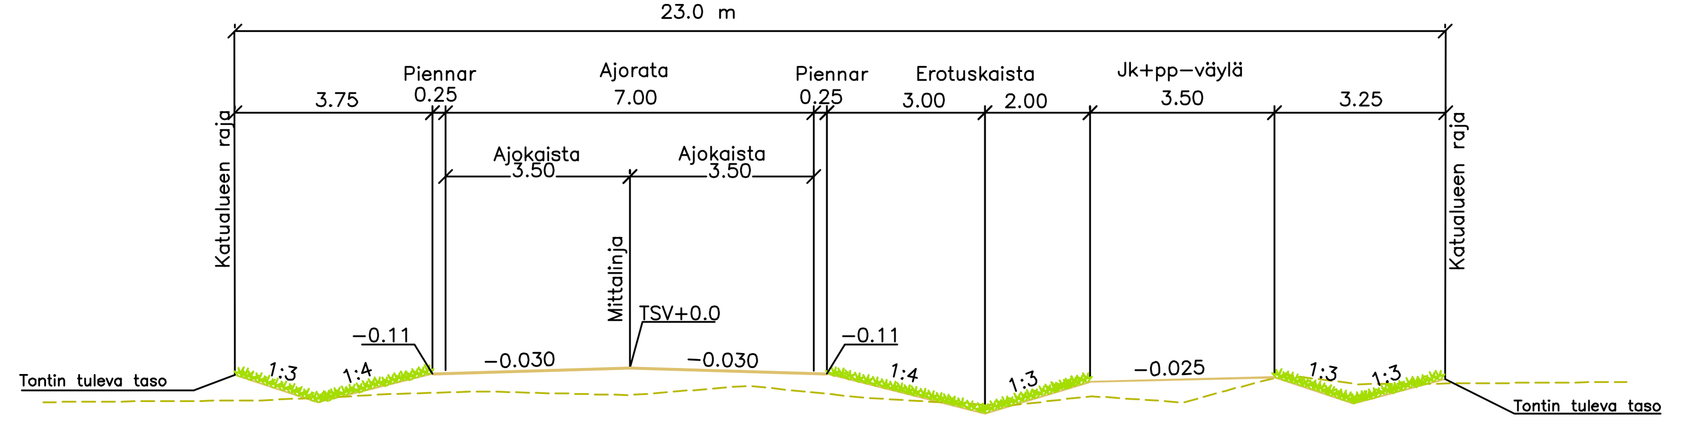

LUONNOS

Koordinaattijärjestelmä	ETRS-GK25
Korkeusjärjestelmä	N2000

Tunn.	Lukum.	Muutos	Nimim.	Päiväys

Rakennuskohteen nimi ja osoite
Sipoon kunta
Bastukärrin alue
Vetokoukku
Katusuunnitelma

Piirustuksen sisältö — Mittakaava
Pituusleikkaus 1:1000 / 1:100
Tyyppipoikkileikkaus 1:100

RAMBOLL
Ramboll
Niemenkatu 73
15140 LAHTI
puh. 020 755 611
www.ramboll.fi

Suunn.ala: **TKA**
Työnro: **1510038618**
Tiedosto:
Piirustusnro: **XXX**
Muutos:

hyv. J. Uotila
piir. PIHKO
suunn. M. Eerikäinen
pvm 4.4.2018