



TYYPPIPOIKKILEIKKAUS
Rahtiraitti PLV 13-641
1:100

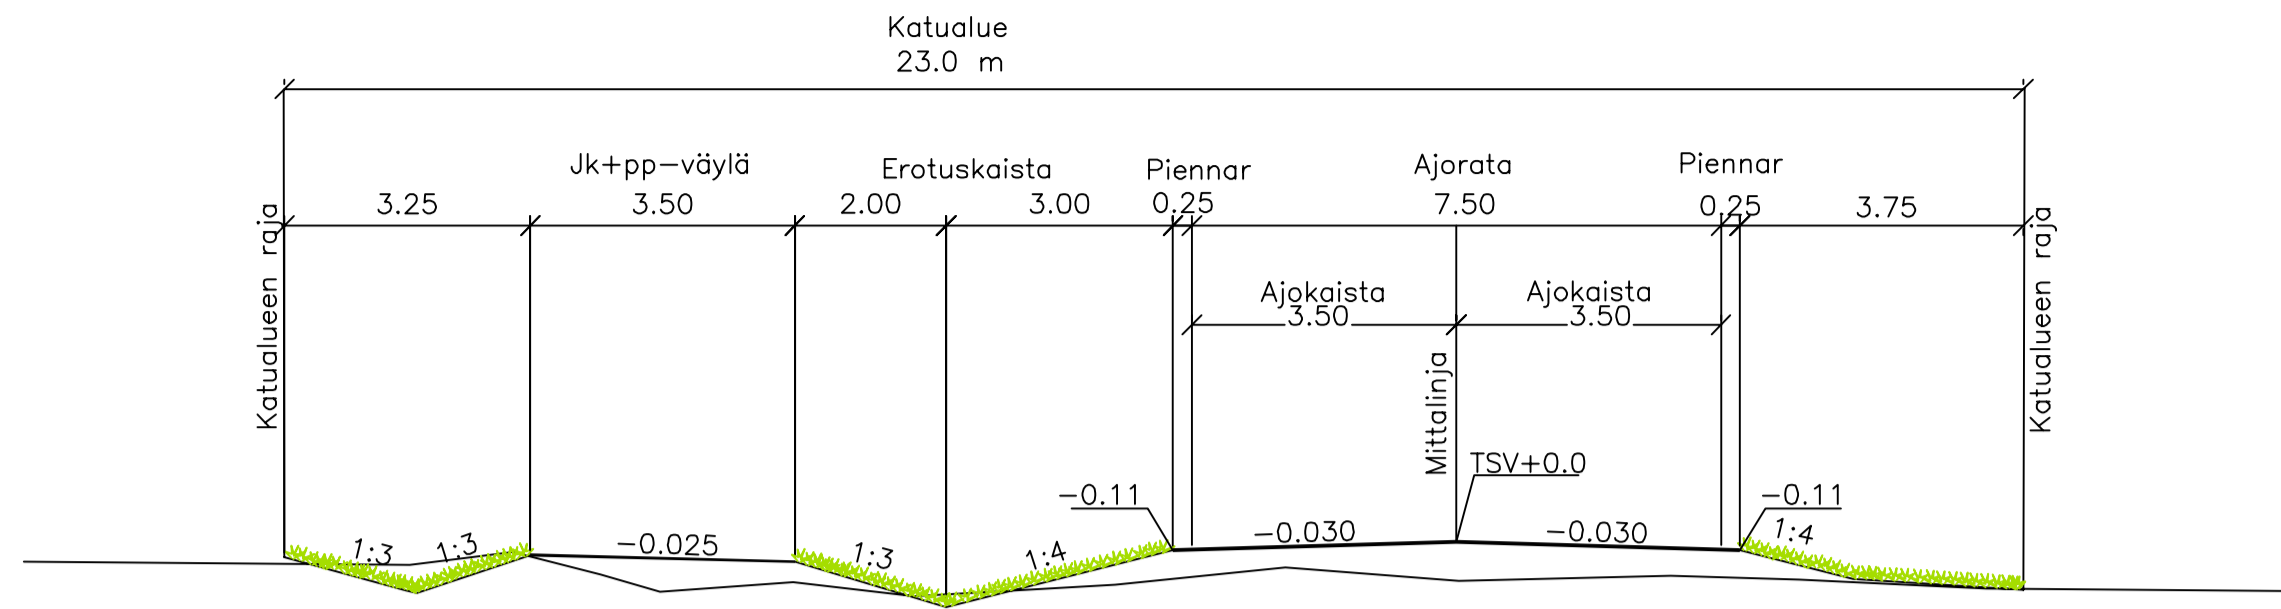

Maankäyttö
Maanpinnan korkeus

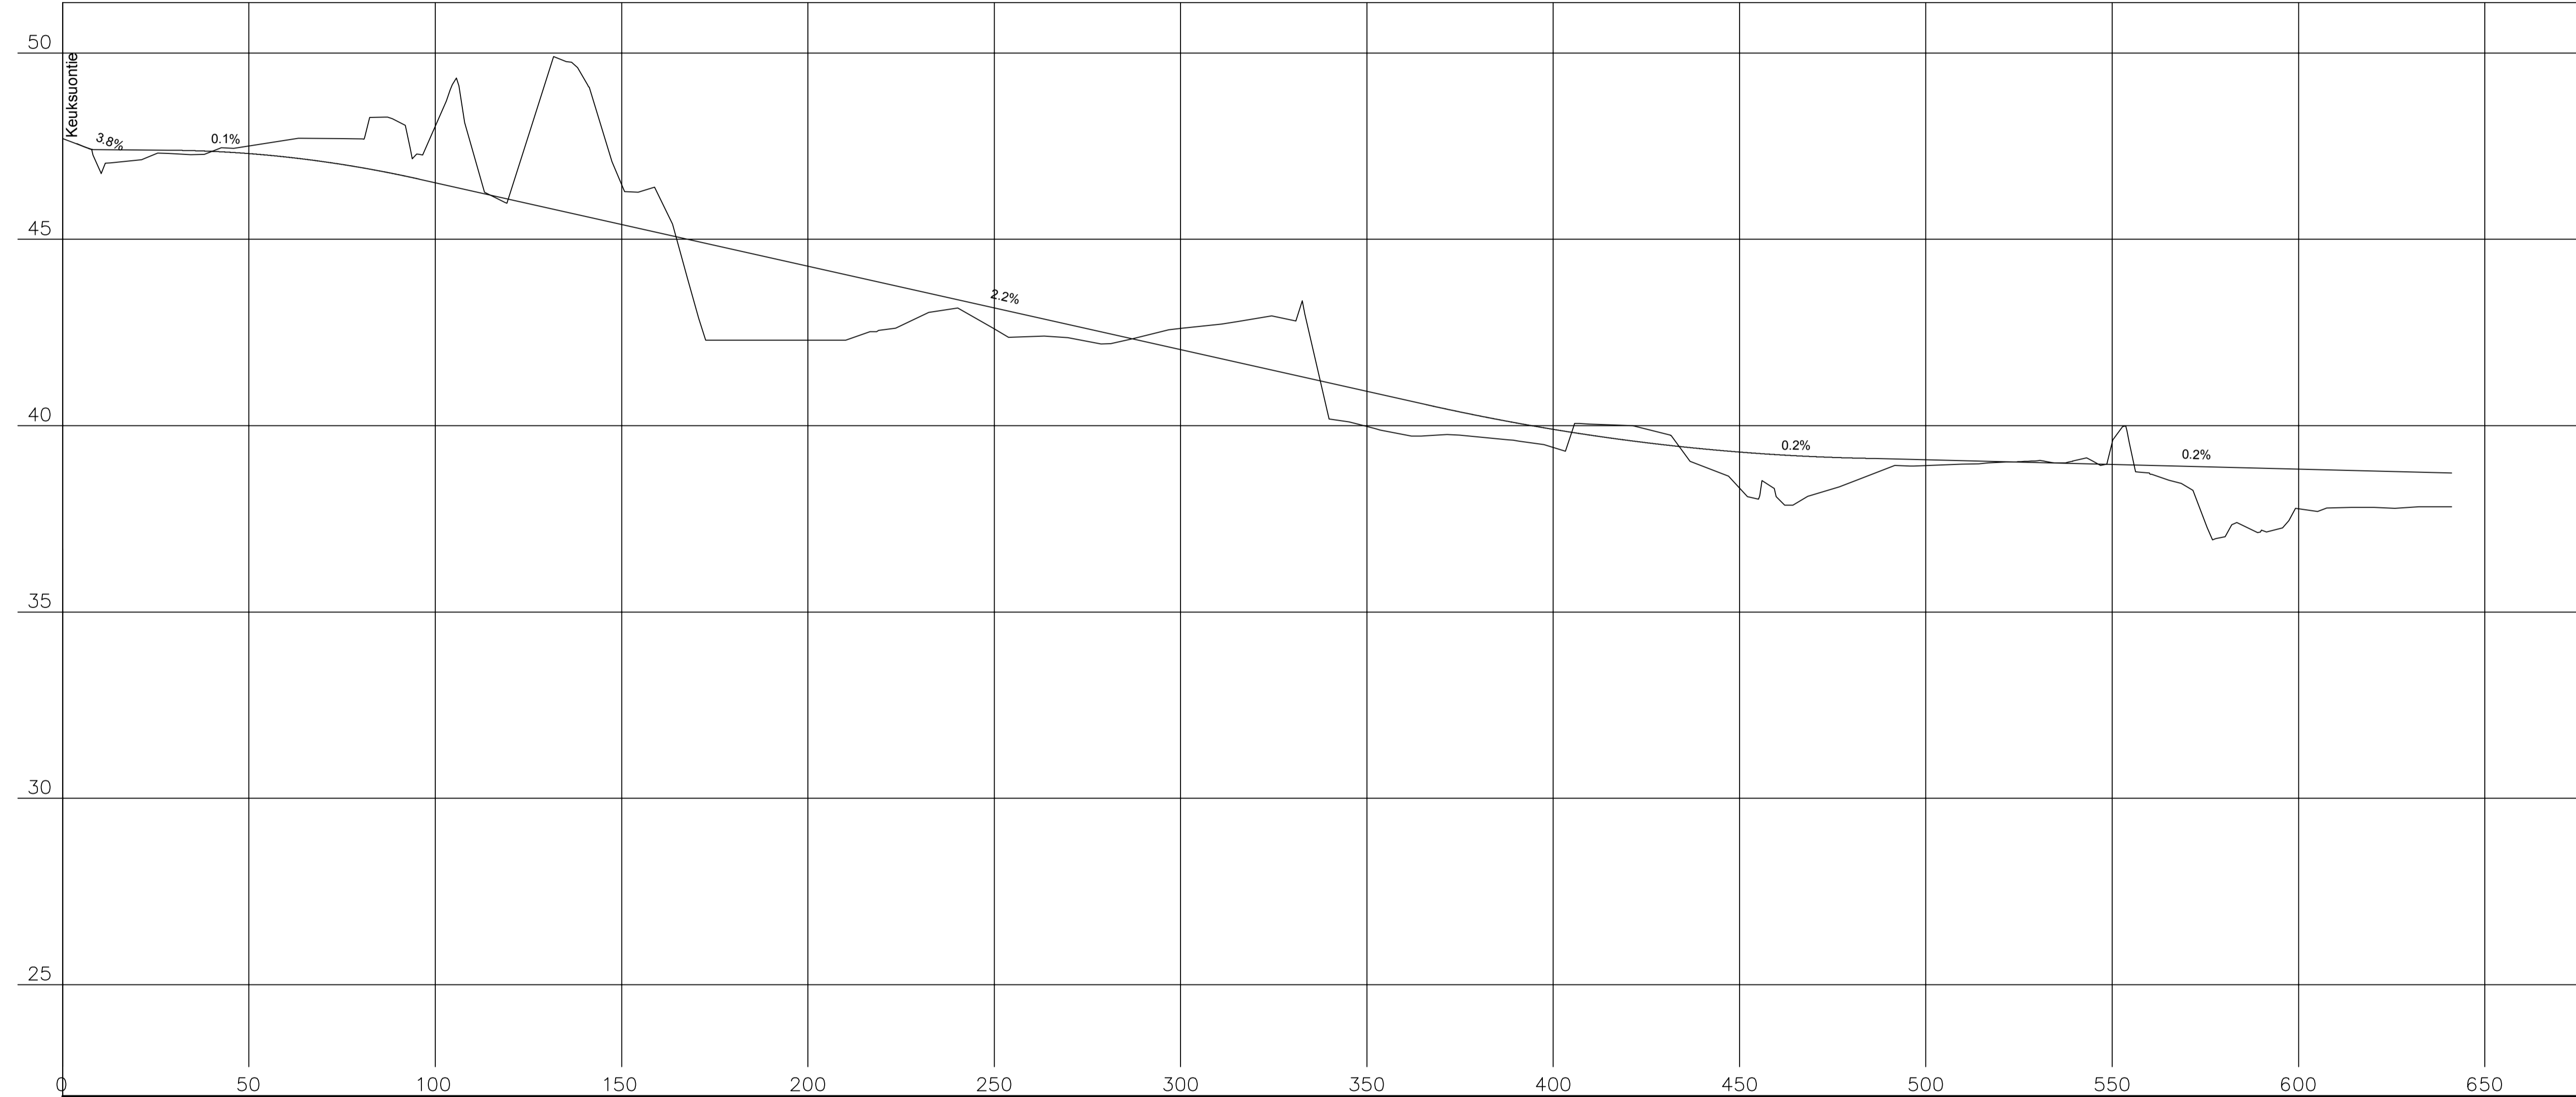

TSV:n korkeus	47.70	47.40	47.40	47.39	47.36	47.30	47.21	47.08	46.93	46.74	46.52	46.30	46.07	45.85	45.62	45.40	45.18	44.95	44.73	44.50	44.28	44.06	43.83	43.61	43.38	43.16	42.94	42.71	42.49	42.26	42.04	41.82	41.59	41.37	41.14	40.92	40.70	40.47	40.27	40.08	39.90	39.74	39.61	39.48	39.38	39.29	39.22	39.17	39.13	39.11	39.09	39.06	39.04	39.01	38.99	38.96	38.94	38.91	38.89	38.86	38.84	38.81	38.79	38.76	38.74
---------------	-------	-------	

Vesijohto	
Jätevesiviemäri	
Sadevesiviemäri	
Putkien perustamistapa	
Kaltevuus	
Kaarevuus	0.00

Koordinaattijärjestelmä	ETRS-GK25
Korkeusjärjestelmä	N2000

Tunn.	Lukum.	Muutos	Nim.	Päiväys
Rakennuskohteen nimi ja osoite		Mittakaava		
Sipoon kunta		Pituusleikkaus 1:1000 / 1:100		
Bastukärren alue		TyyppiPOIKKILEIKKAUS 1:100		
Rahtiraitti				
Katusuunnitelma				
Ramboll		Suunn.ala	Työno	Tiedosto
Ramboll Niemenkatu 73 15140 LAHTI puh. 020 755 611 www.ramboll.fi		TKA	1510037234	
		Piirustuksen		Muutos
		201		
Hyv.		piir.	suunn.	pvm
J. Uotila		PIHKO	M. Eerikäinen	13.11.2017

W:\1365\Sipoon\1510037234_Rahtiraitti\04_TULO\SUUNNITELMAT\TYYPPIPOIKKILEIKKAUS.dwg