


Liite 9 Asemakaavakartan
pienennös
Bilaga 9. Förminskning av
detaljplanekartan

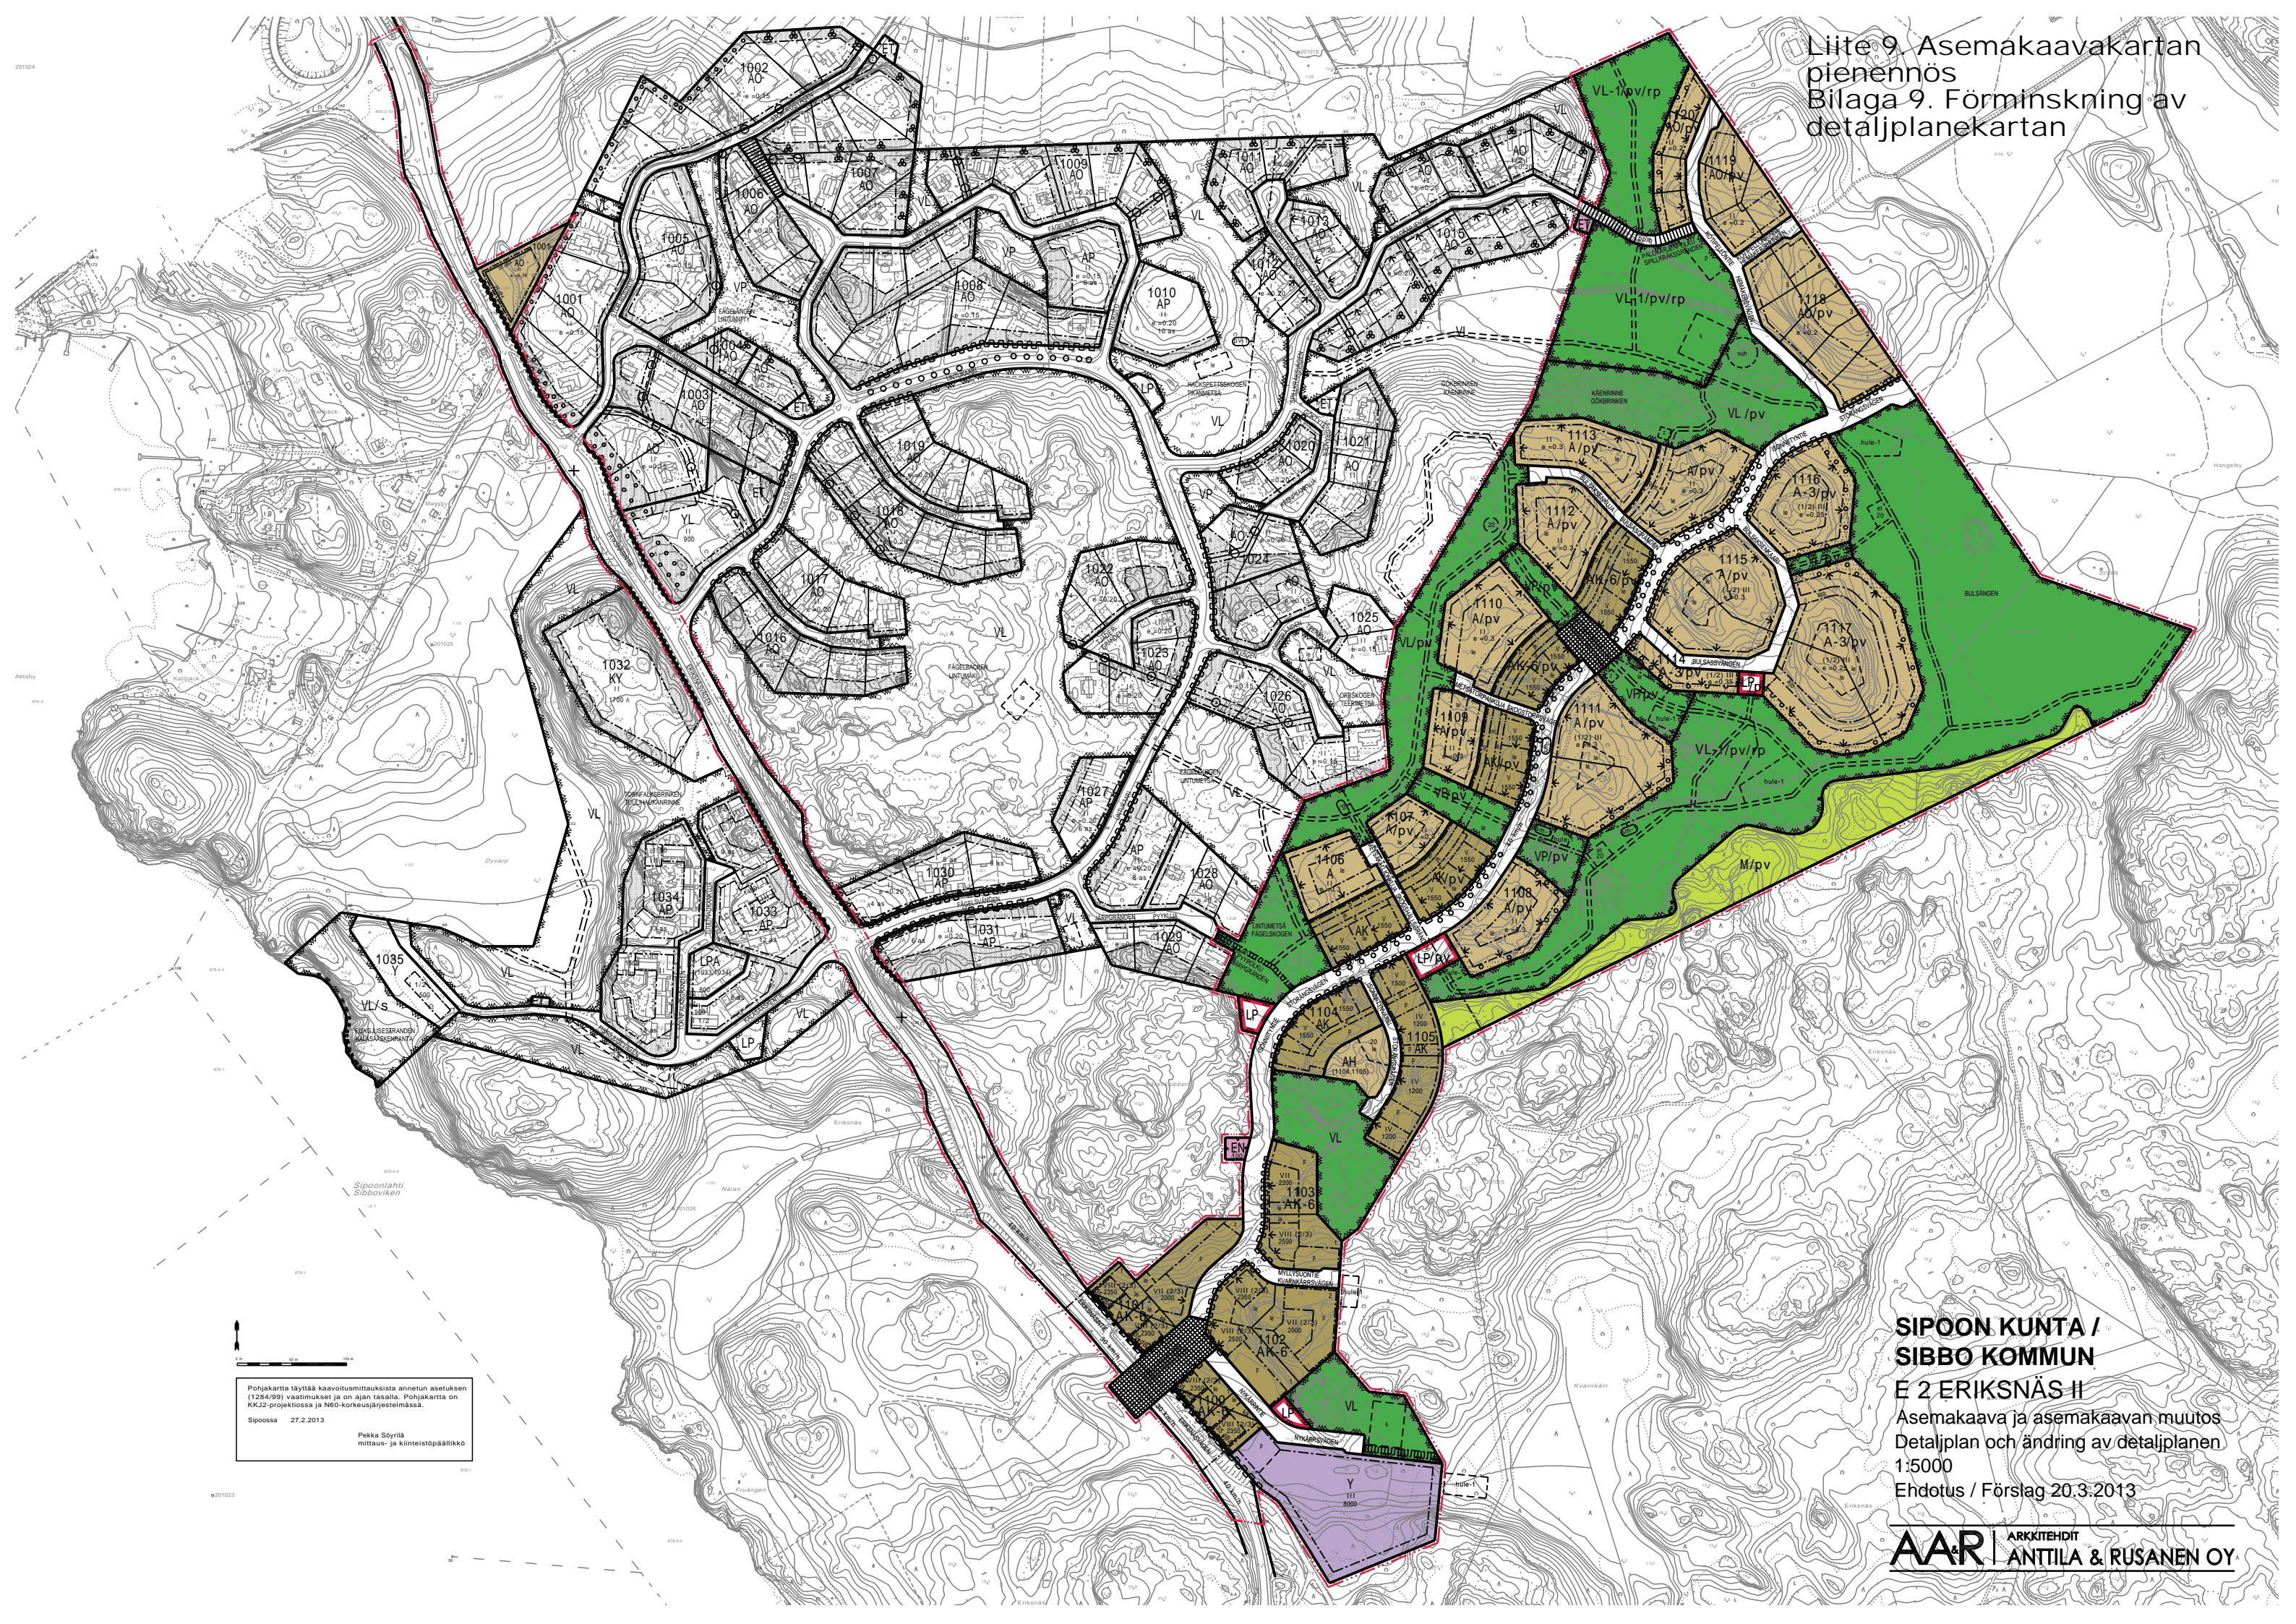

Pohjakartta täyttää kaavoitusmittauksista annetun asetuksen (1284/99) vaatimukset ja on ajan tasalla. Pohjakartta on KKJ2-projektiossa ja N60-korkusjärjestelmässä.
Sipoo 27.2.2013
Pekka Söyriä
mittaus- ja kiinteistöpäällikkö

**SIPOON KUNTA /
SIBBO KOMMUN**
E 2 ERIKSNÄS II
Asemakaava ja asemakaavan muutos
Detaljplan och ändring av detaljplanen
1:5000
Ehdotus / Förslag 20.3.2013

AAR ARKITEHDIT
ANTILA & RUSANEN OY