


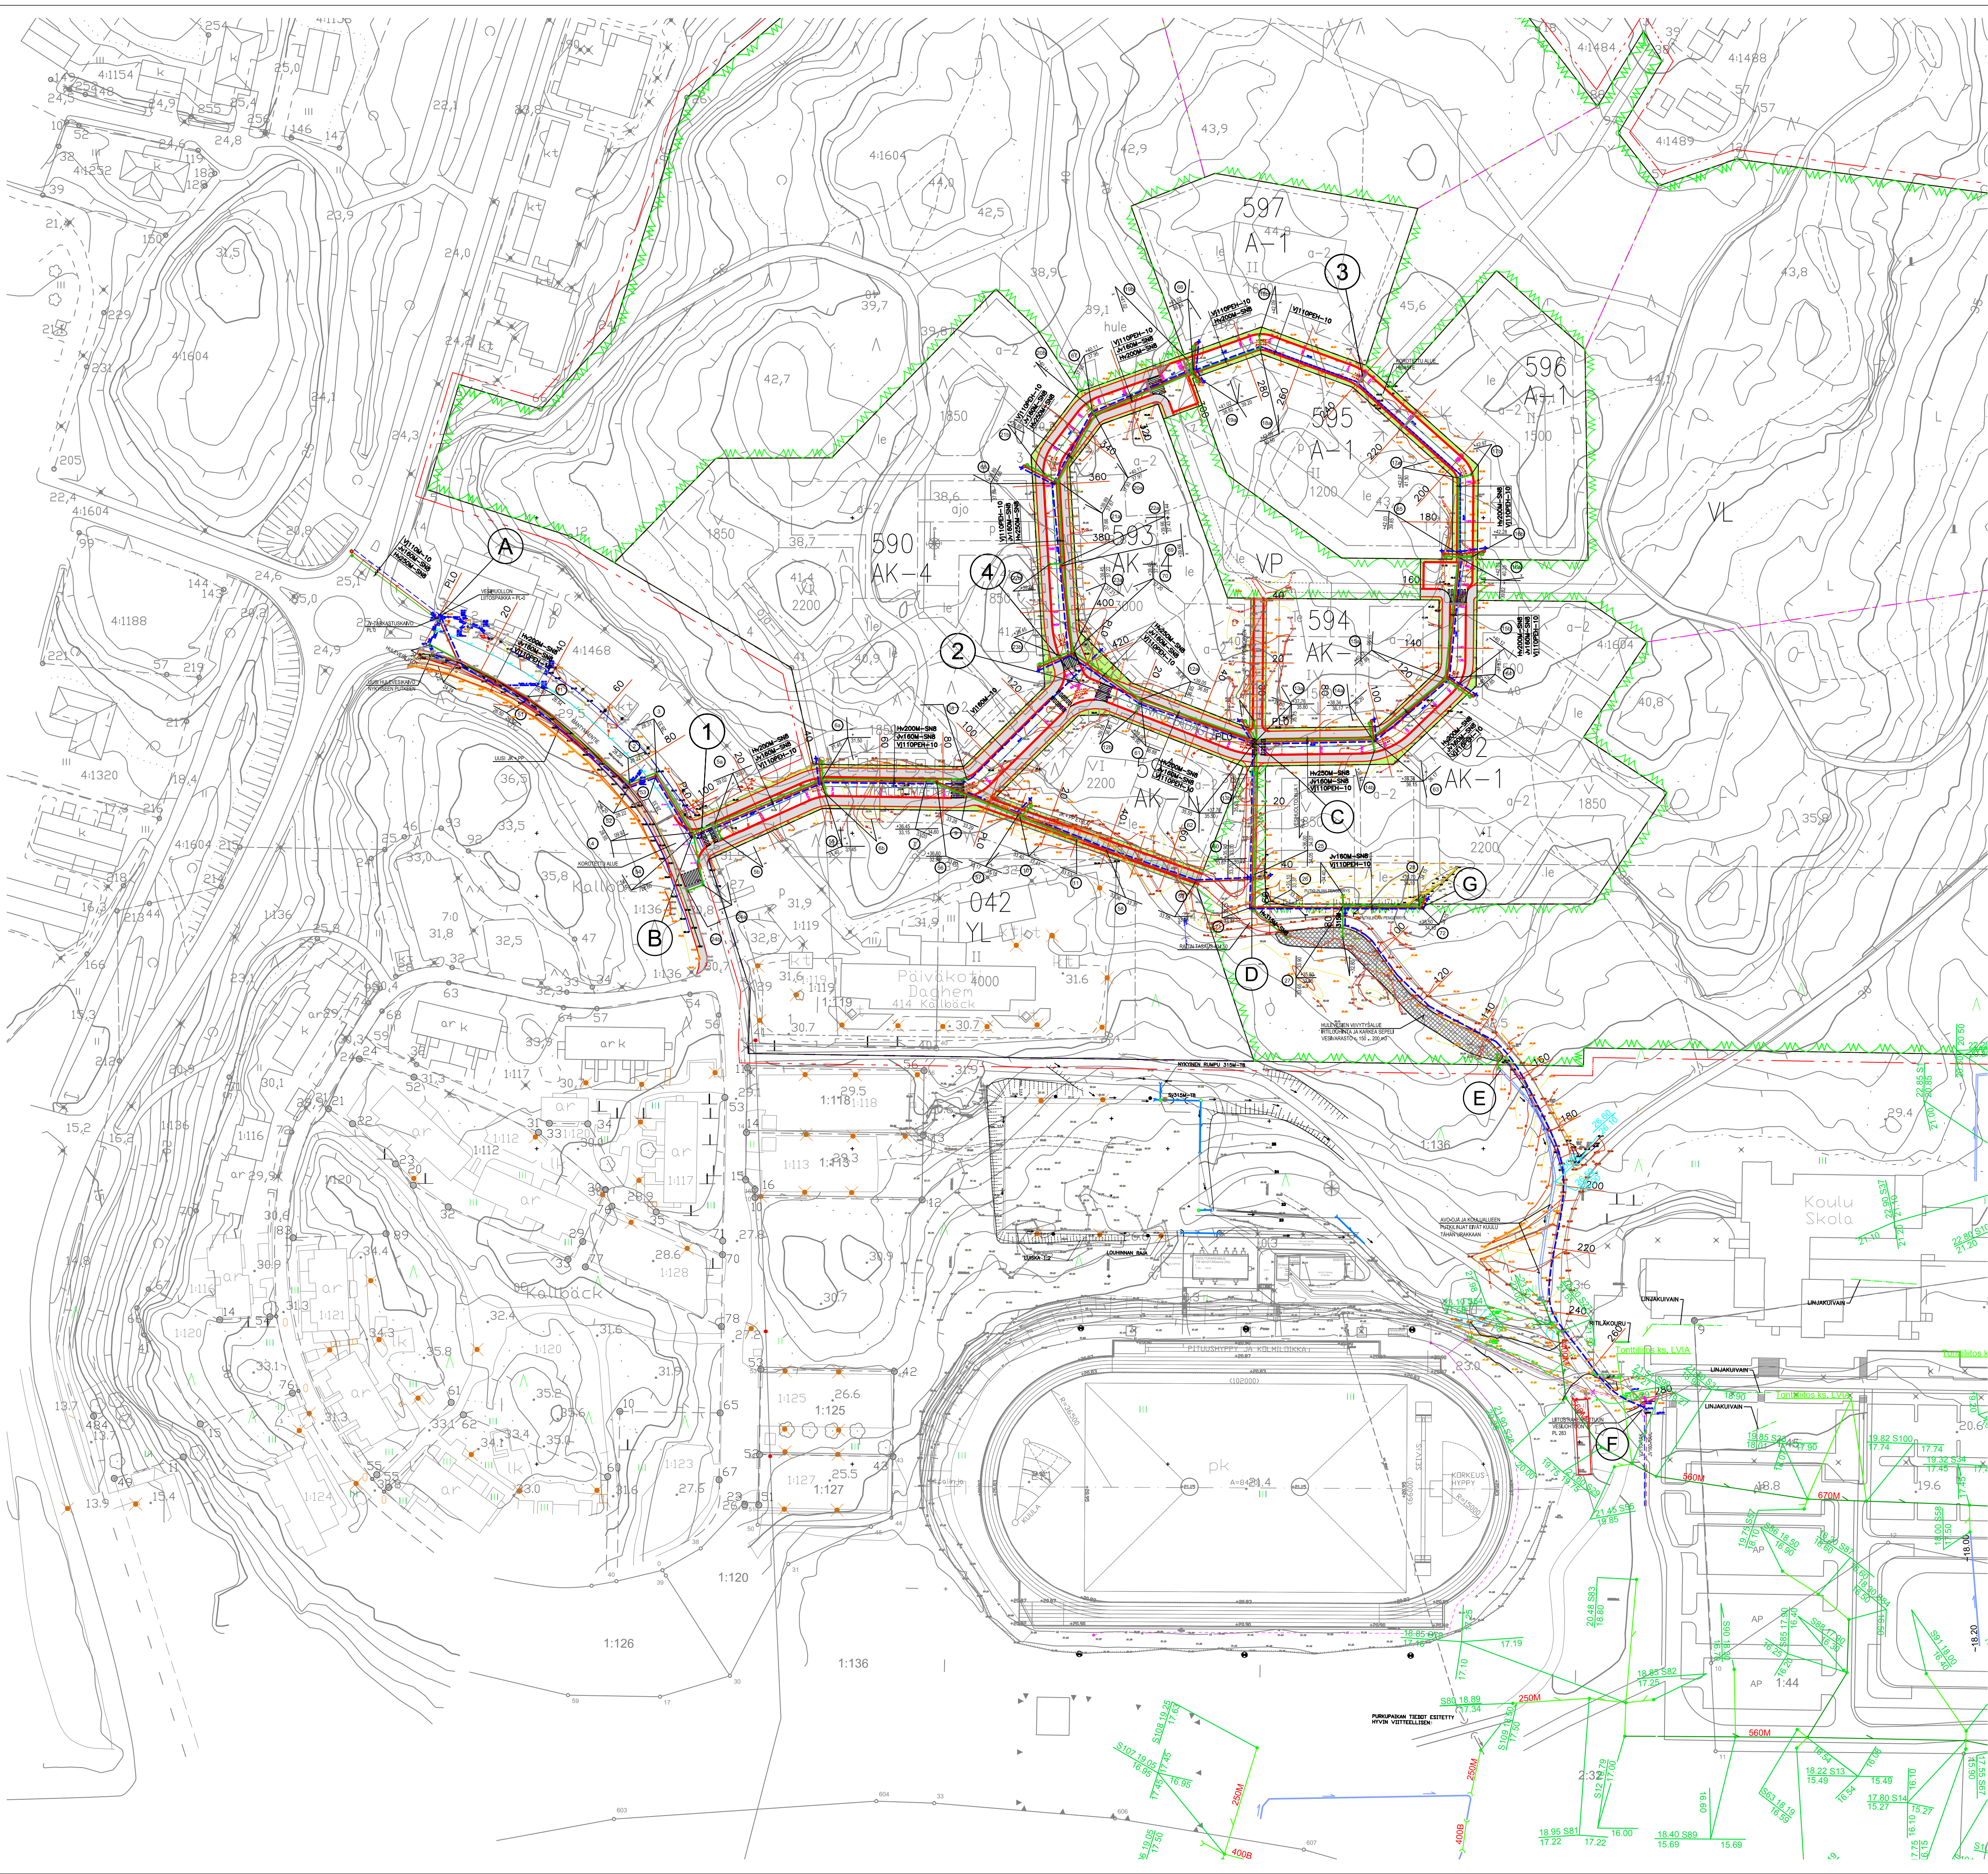

Tasokoordinaatio / Plankoordinaattijärjestelmä:
ETRS-GK 25
Korkeusjärjestelmä / Höjdsystem:
N2000

URAKKALASKENTAA VARTEN

K.osa/Kylä Söderkulla	Kortti/Tila	Tontti/Rn:o	Viranomaisen arkistomerkitintä varten
Rakennustoimenpide KUNNALLISTEKNIikka			Piirustustalon KATUSUUNNITELMA
Rakennuskohteen nimi ja osoite SIPOON SÖDERKULLA T8 ASEMAKAAVA-ALUE KALLIOMÄKI SIPOO			Piirustuksen sisältö KALLIOMÄENTIENTEN ASEMAPIIRUSTUS
Suunnittelijan nimi, päiväys ja allekirjoitus Immobilienservice SEVERI ANTONEN KY Mäntytie 4 00270 Helsinki			Mittakaava 1:1000
Suunnittelun nimi, päiväys ja allekirjoitus SA Hämeenkatu 1 00100 Helsinki			Suunnittelun nimi, päiväys ja allekirjoitus GEO 1-2320
Hämeenkatu 1 00100 Helsinki			