


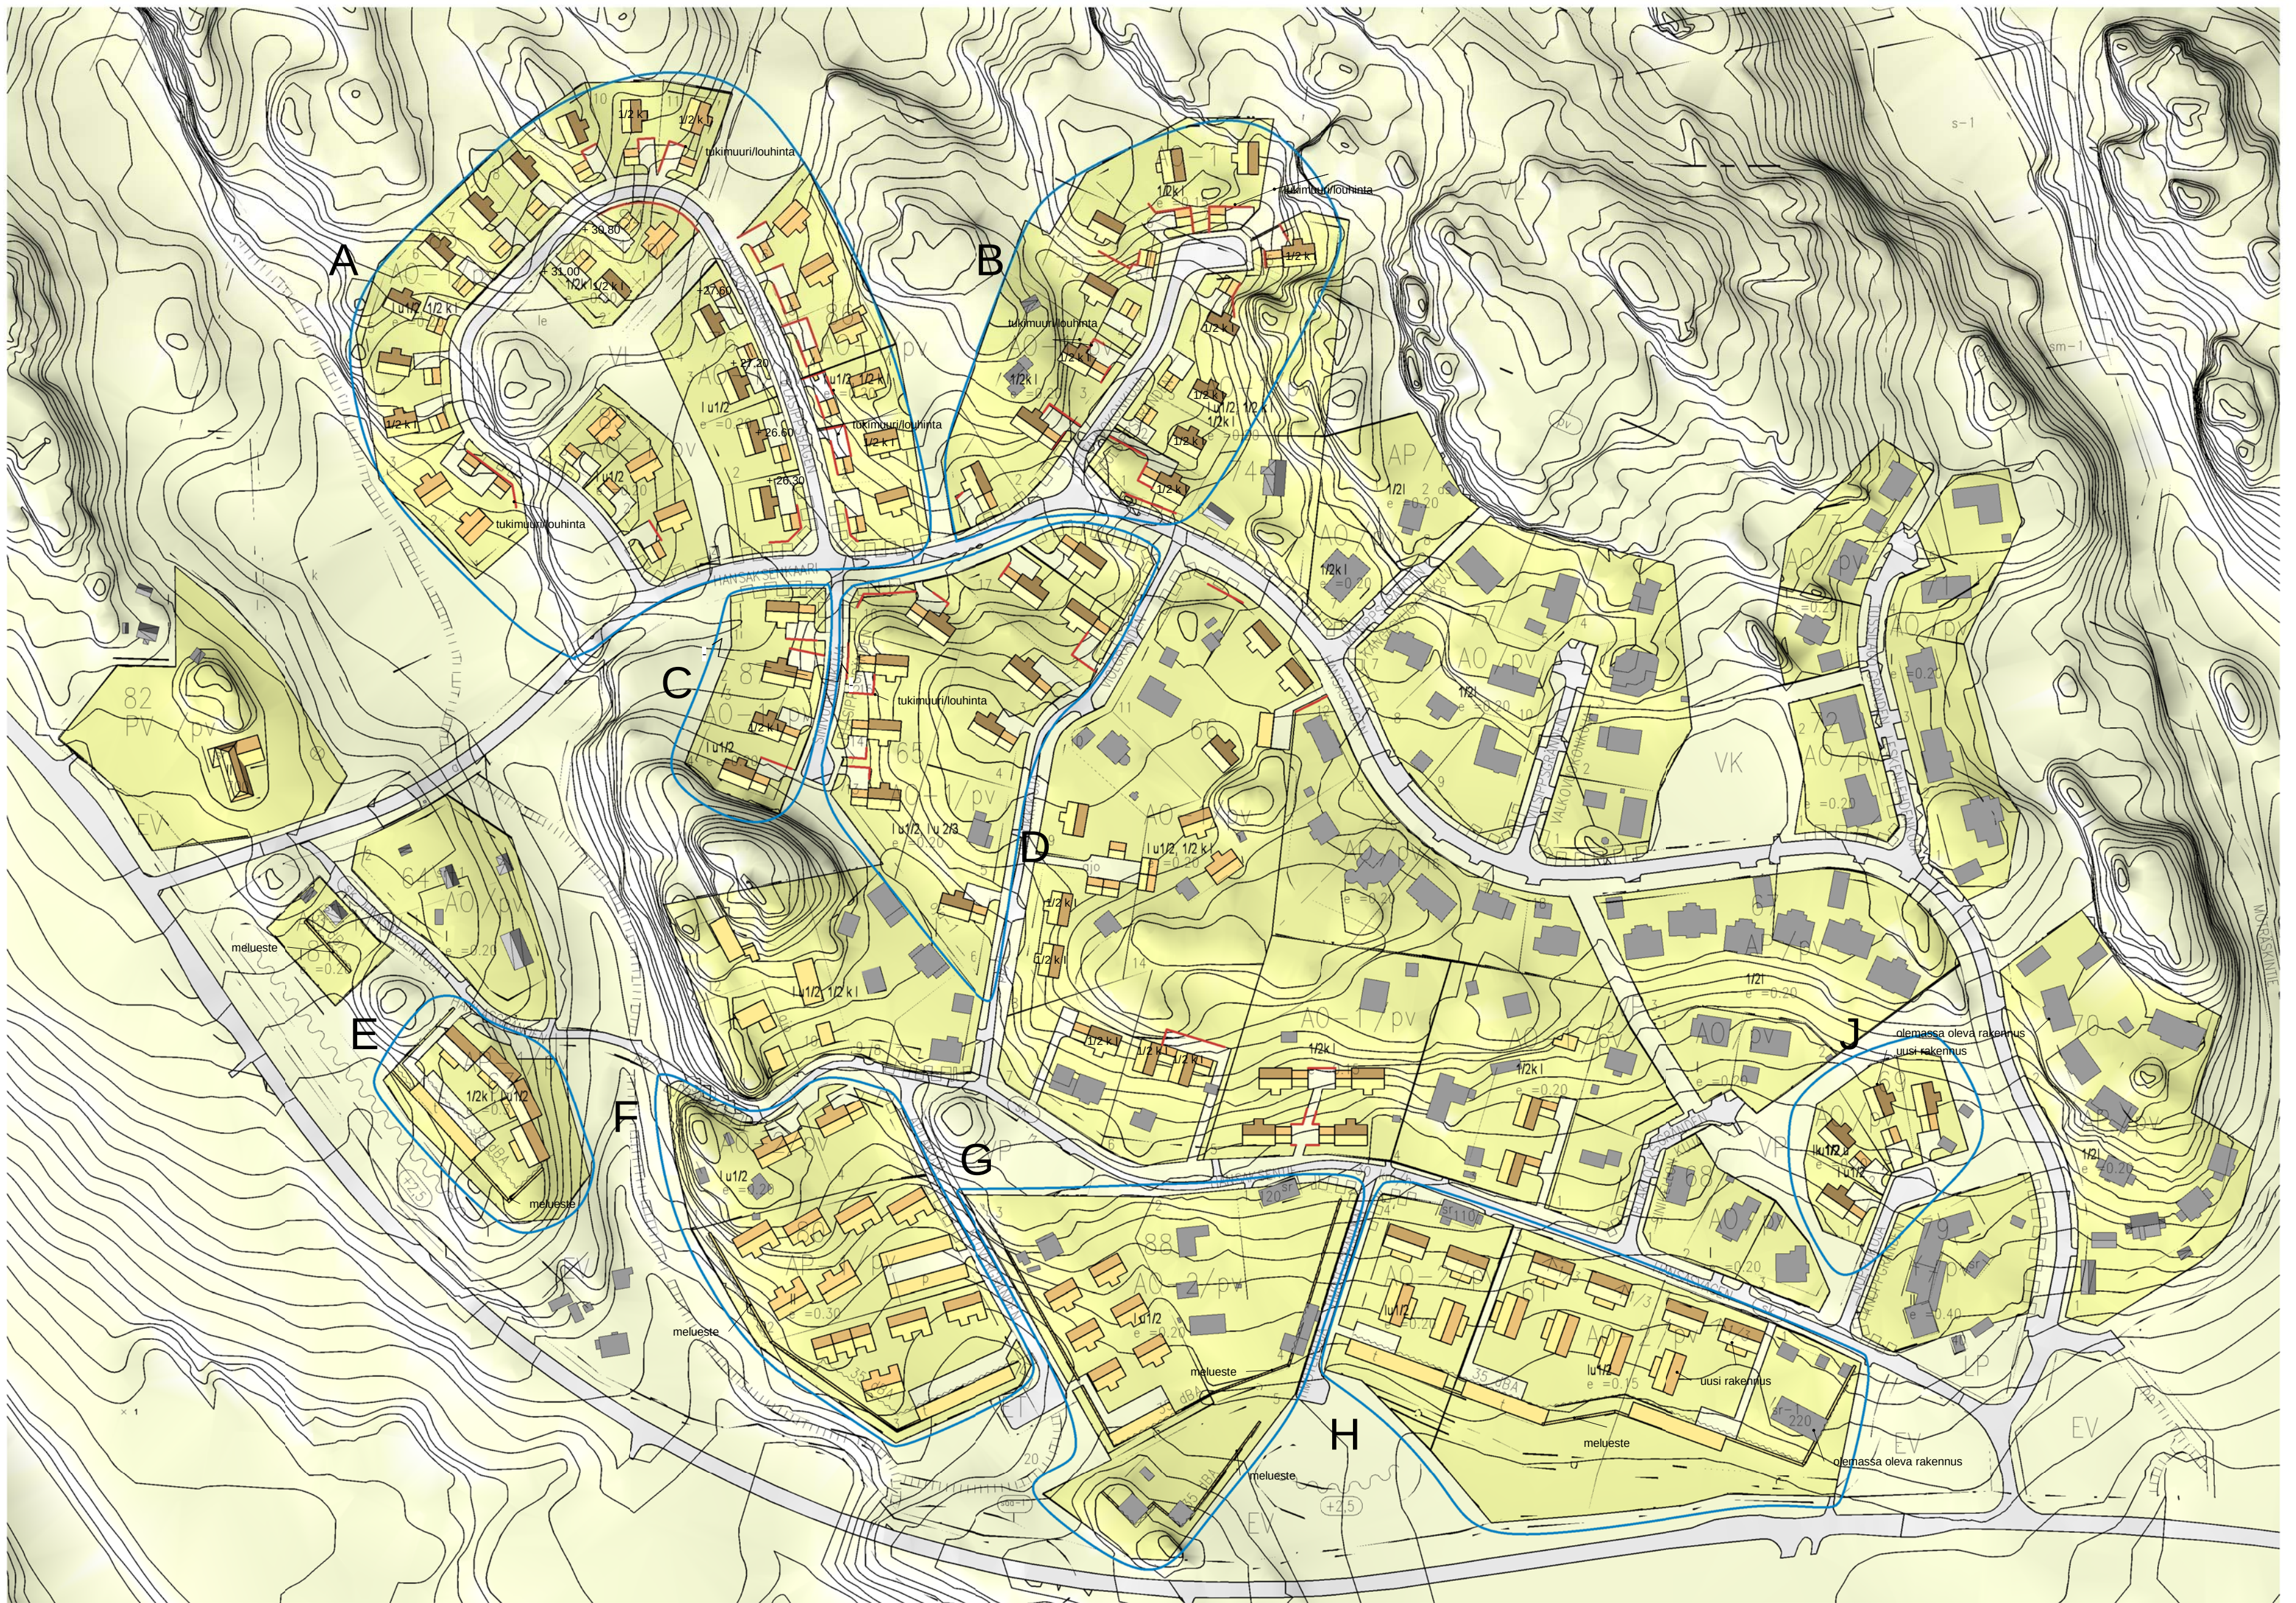

Havainnepiirros
1 : 2000

Hansas II rakennustapaohjeet

Asemapiirros

30/12/2010

1 : 2000

ARKKITEHTITOIMISTO LEHTO PELTONEN VALKAMA OY
PURSIMIEHENKATU 26 B 31 00150 HELSINKI PUH:6877520 FAX:2609797 E-MAIL: HELSINKI@LPV.FI

Tekijänoikeus Arkkitehtitoimisto Lehto Peltonen Valkama Oy. Tämän aineiston tai sen jokin osan kopiointi tai julkaisu ilman valokopiointia, digitoimalla, tietokoneella tai muulla tavalla on kielletty. Tietokoneella tai muulla tavalla on kielletty aineiston välittämistä tai aineiston välittämistä tietoverkon välityksin on sallittu vain Arkkitehtitoimisto Lehto Peltonen Valkama Oy:n antaman etukäteen kirjallisen luvan nojalla ja luvan mukaisen käyttöoikeuden. Aineiston luvattomasta käytöstä seuraa tekijänoikeuslain (404/1961) mukainen vahingonkorvausvelvollisuus ja rangaistusvastuu.