


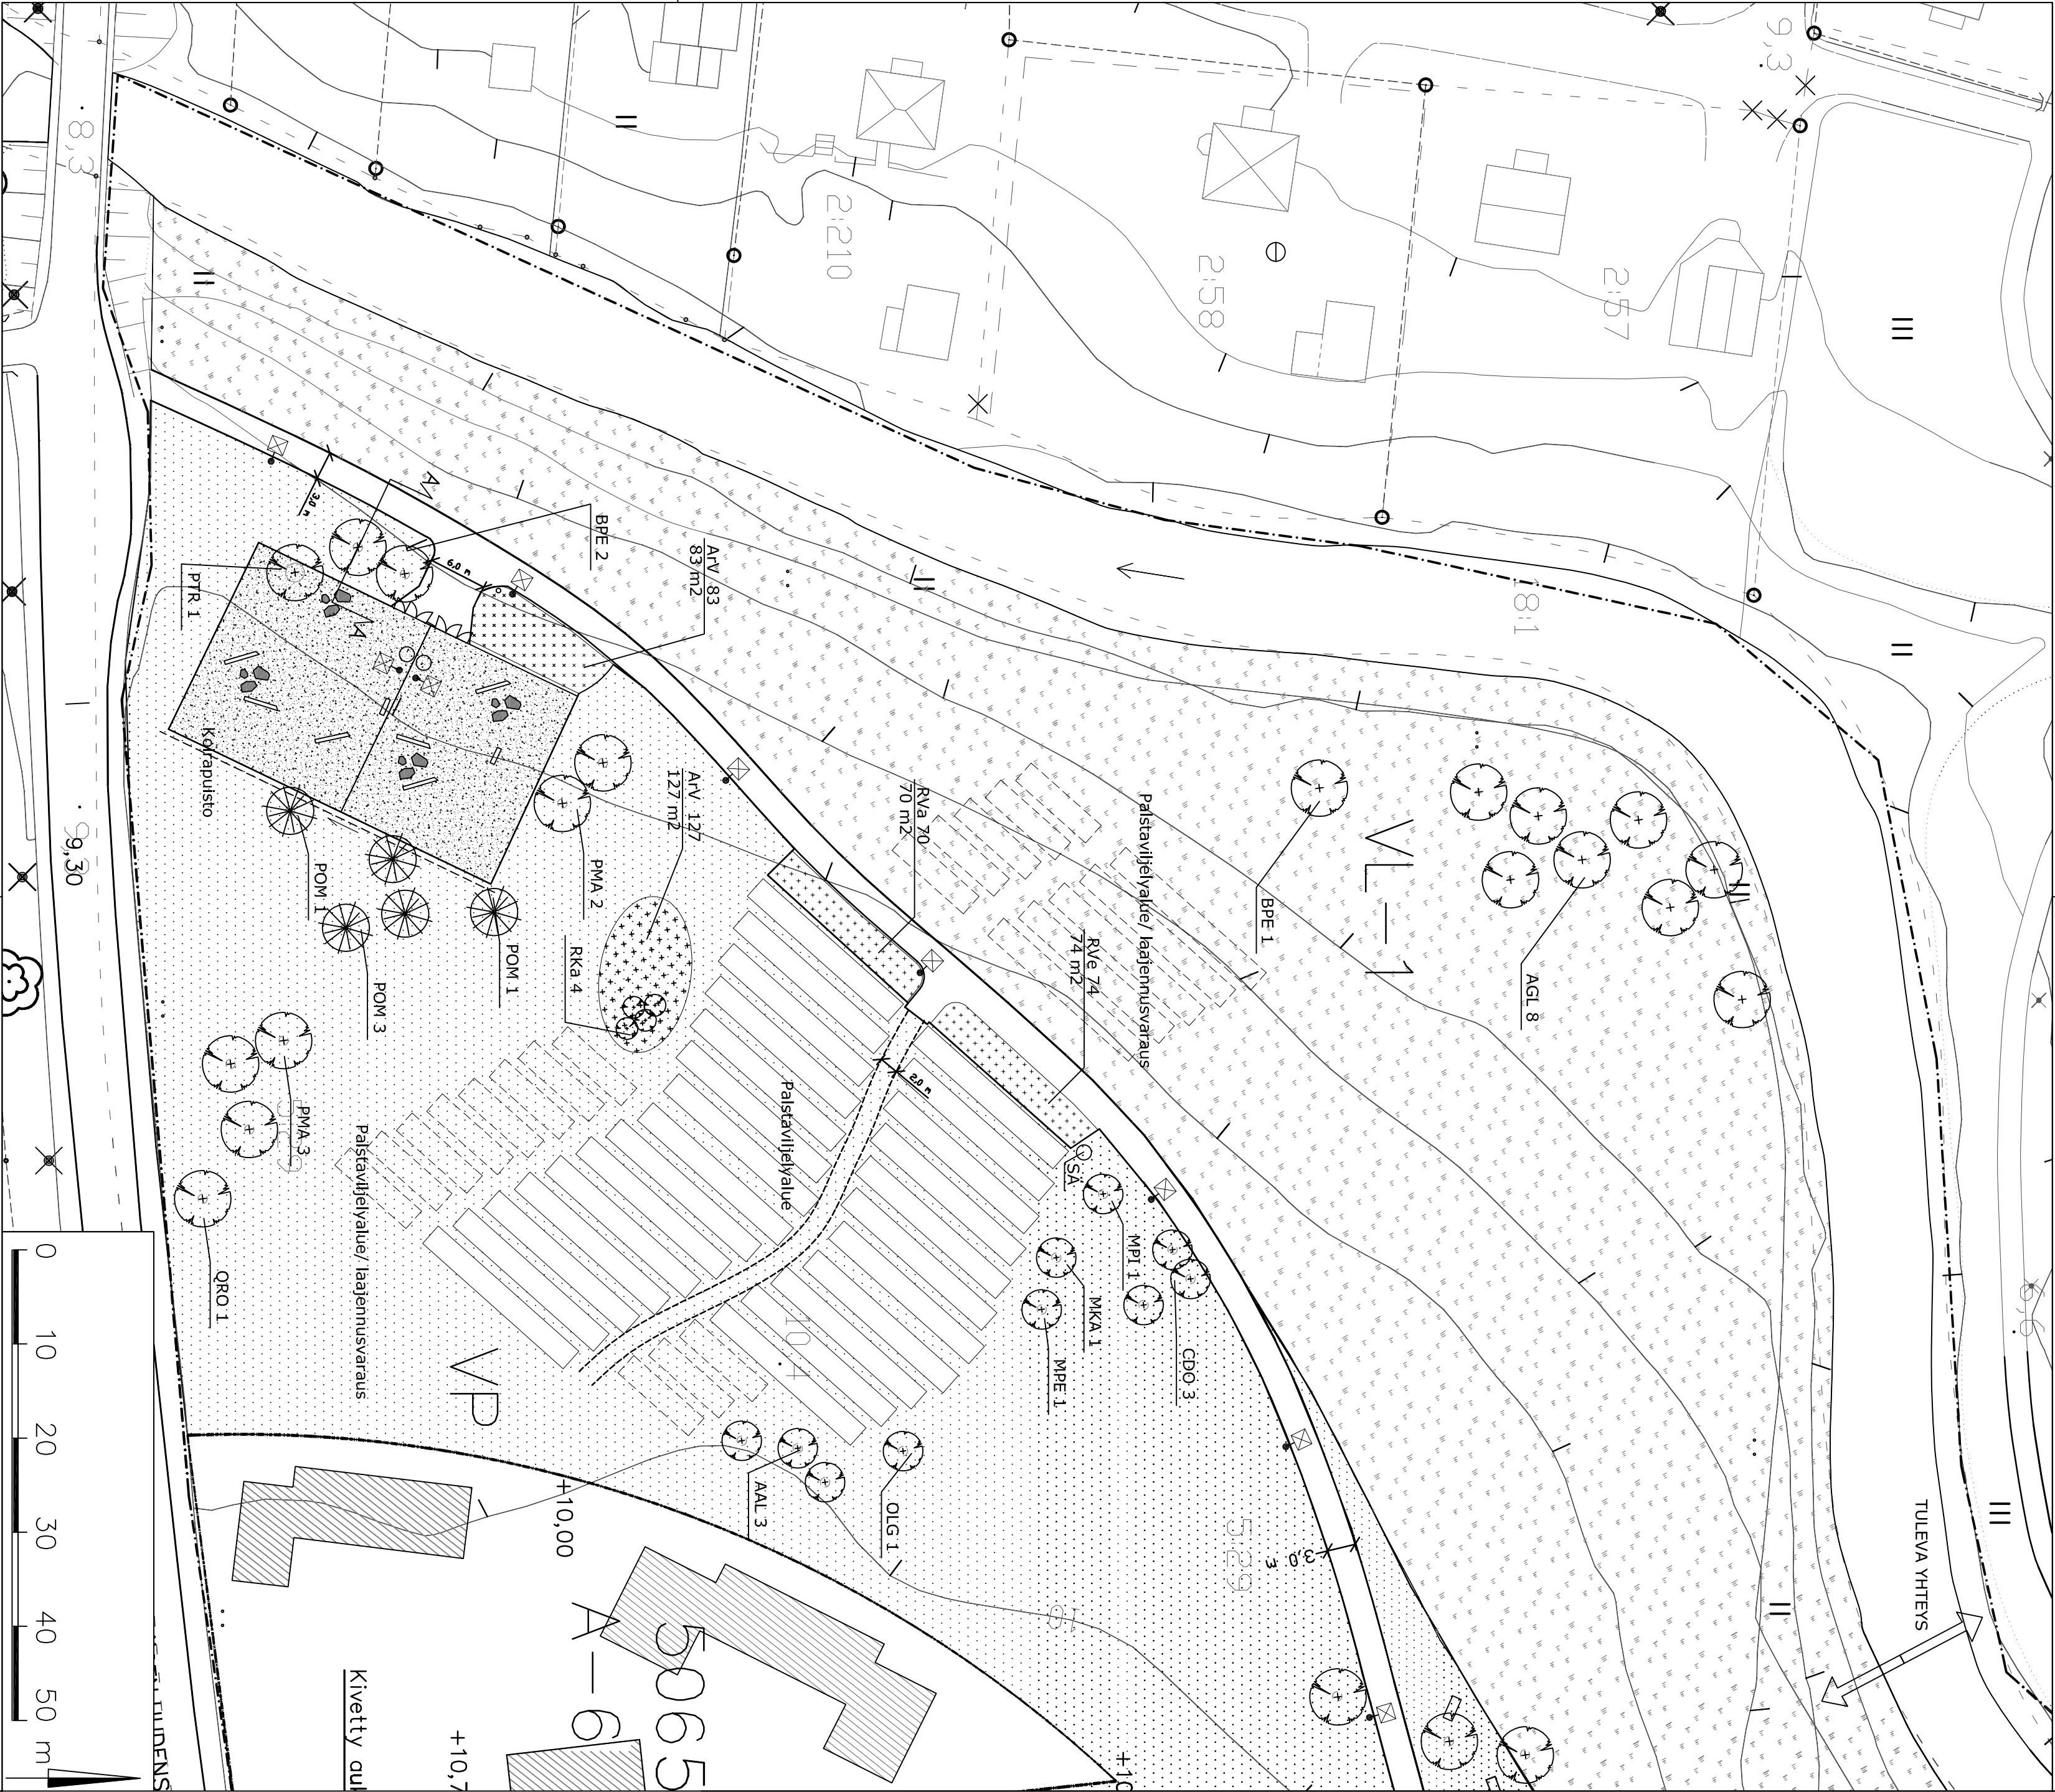


KASVILUETTELO				
Puut	Taimikoko/cm	Istutusestäisyys	kpl	
AGL tervaleppä Alnus glutinosa	RY 8-10	suunnitelman mukaan	8	
AAL marjatuomipihlaja Amelanchier alnifolia	150-200 runkomainen	suunnitelman mukaan	3	
BPE raudoikoivu Betula pendula	RY 10-12	suunnitelman mukaan	3	
CDO mustamarjapihlaja Crataegus douglasii	RY 8-10	suunnitelman mukaan	4	
MPI talousomenapu Malus Pekka Fine	RY 4-6	suunnitelman mukaan	1	
MPI talousomenapu Malus Pirja Fine	RY 4-6	suunnitelman mukaan	1	
MPI talousomenapu Malus Punakaneli	RY 4-6	suunnitelman mukaan	1	
POM serbiankuusi Picea omorica	175-200	suunnitelman mukaan	5	
PMA tuoituorni Prunus maackii	RY 6-8	suunnitelman mukaan	5	
OLG päärynä 'Olga' Pyrus domestica	RY 4-6	suunnitelman mukaan	1	
QRO tammi Quercus robur	RY 14-16	suunnitelman mukaan	1	
QRU punatammi Quercus rubra	RY 8-10	suunnitelman mukaan	1	
Pensaat	Taimikoko/cm	Istutusestäisyys	kpl	
Arv marja-aronia Aronia Viking'	40-60	1x1= 1 kpl/m2	210	
Rva valkoherukka, Ribes 'Valkoinen suomalainen' Fine	30-50	1x1= 1 kpl/m2	70	
Rva viherherukka, Ribes 'Vilna' Fine	30-50	1x1= 1 kpl/m2	74	
Rka punaherukka, Ribes 'Katri' Fine	30-50	suunnitelman mukaan	4	


MERKINTÖJEN SELITYS




Istutettava lehtipu
- Nurmialueella alle halkaisijaltaan 1 m katealue

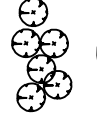


Istutettava yksittäispensas

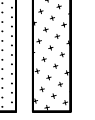


Massapensassitus

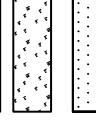


Nurmiiko A2

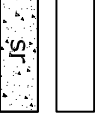


Rantaniitty

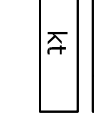

Paisjaviljelyalue (palkkakoko 50m2 tai 25m2)

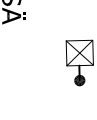


Sorapinnote (kotiapisto)

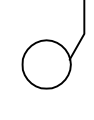


Kivituikka



Uusi valaisin

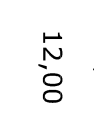

Syväkeräyssäiliö
maili MolokClassic, 800 L tai vastaava tuote
verhous XXX, väri XXX

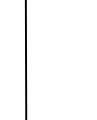

Alta



Suunniteltu korko
+10,70
12,00
Nykyinen korko



Pölkkieläkkäus - kotiapiston pölkkieläkkäus on esitetty
piirustuksessa 905.

Muista kesävesillä

HOITOLUOKAT:
Rantaniitty B3 (maisevanilitty ja laidunalue)
Muut alueet A2 (käyttöviheralue)

Kotiapiston kalusteet ja varusteet on esitetty piirustuksessa 905.

ESIKOPIO 6.6.2017



SIPPOON KUNTA
SIBBO KOMMUN
Keräily- ja kaavoituskeskus
Urvetkings- och planläggningscentralen

SIPPOON JOKILAAKSO
RAKENNUSSUUNNITELMA
Paisjaviljelyalue ympäristöineen

Koordinaattijärjestelmä: ETRS-GK25
Koordinaattijärjestelmä: N2000
Häilytys: xx.xx.2017

Alueiston luovutaja - Materiaalis ovellatara
Mittakaava - Skala
1:500



Suunnittelu ja teknikka oy
Osionite 34, PL 950, 00601 Helsinki
Puh. 010 4090, Fax: 010 409 5001
www.fcg.fi

Tiedosto: DWG
Päiväys: XX.X.2017
Tarkastaja: R.GER
Yhteyshenkilö: T.TUOMINEN

MAS P31319 904

Päiväys: XX.X.2017
Tarkastaja: R.GER
Yhteyshenkilö: T.TUOMINEN

Muutos