


TYYPPILEIKKAUS HULEVESIALTAISTA
1:100

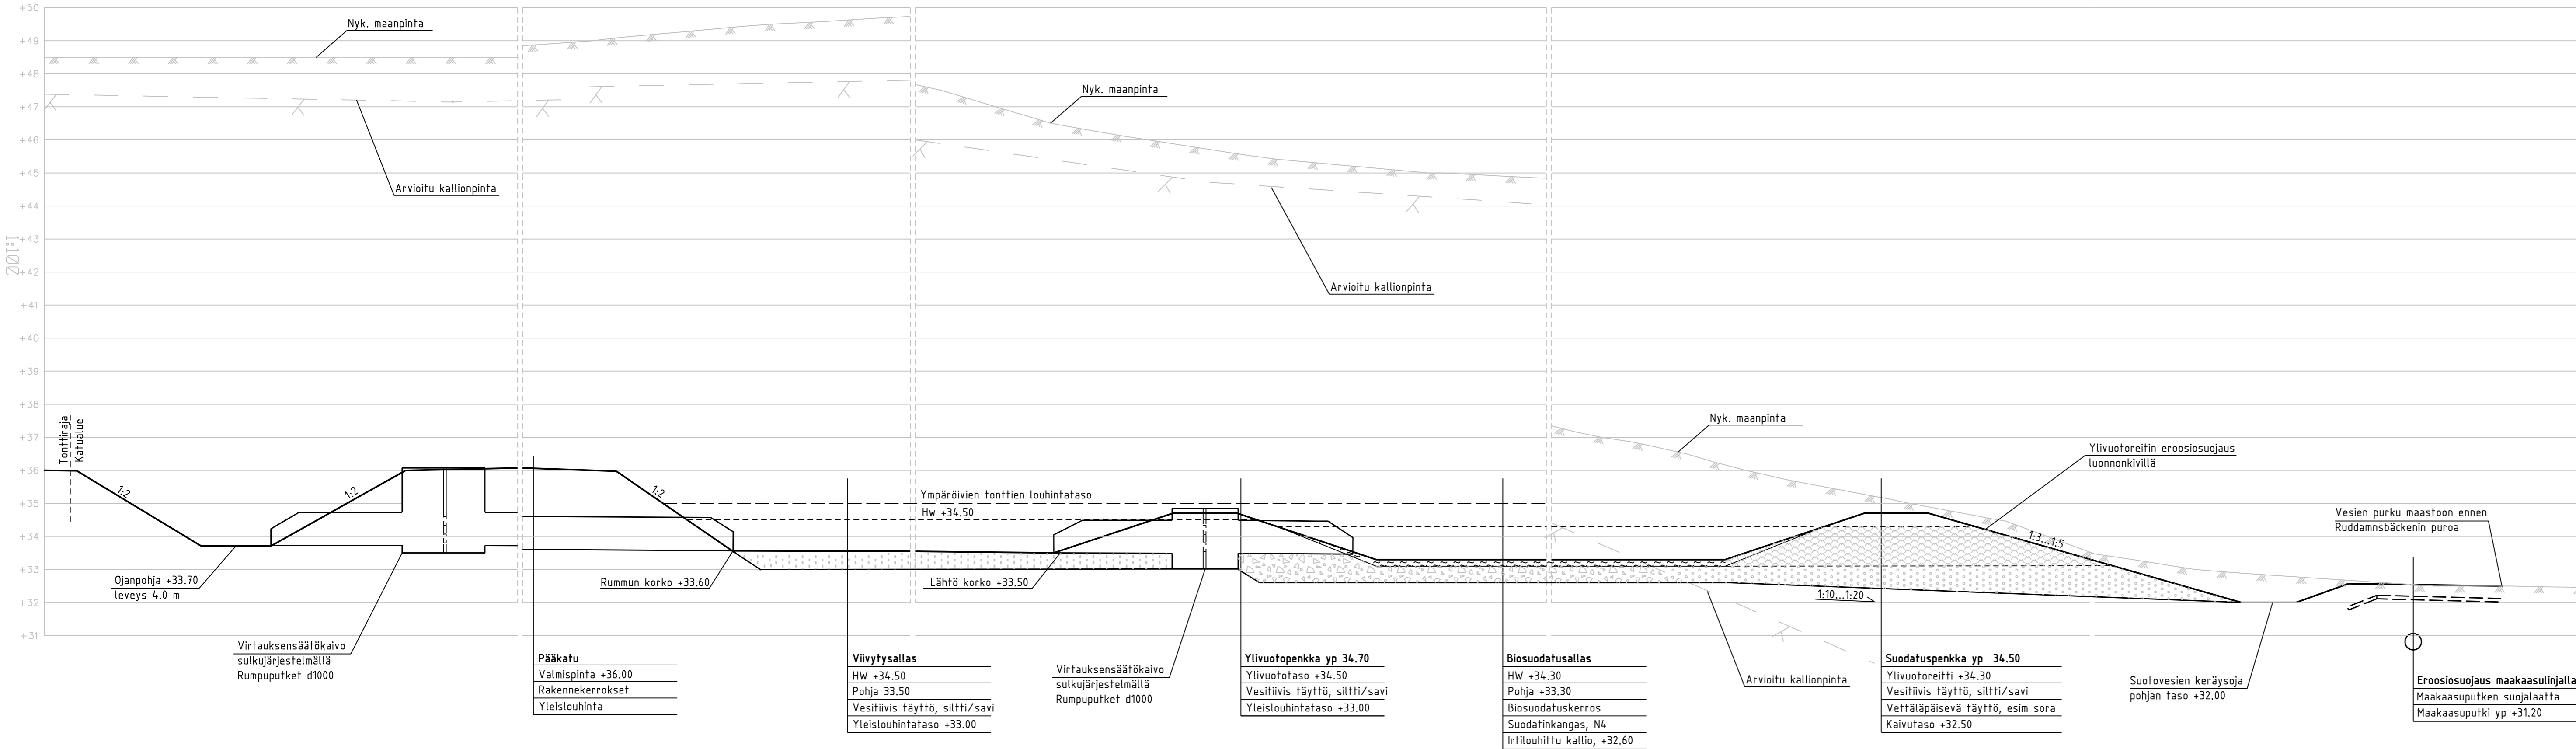

Kaupunginosa/Kylä	Kortteli/Tila	Tonni/mo	Viranomaisen merkintäjä
Rakennuksen numero/Rakennusten numerot/Rakennustunnus/Rakennustunnukset			
Rakennustoimenpide		Piirustuslaji	Juoks.no
Rakennuskohde Bastukär II työpaikka-alueen laajennus		Piirustuksen sisältö Hulevesialtaiden tyyppileikkaus	Mittakaavat 1:100
Sipoon kunta Kaavoitusosasto		Hankesuunnittelu	
FCG Finnish Consulting Group Osastonie 34, PL 950, 00601 Helsinki Puh. 0104090, www.fcg.fi		Suunnitteluala, työnnumero ja piirustuksen numero GEO P17564 106	
Päiväys 28.05.2012		Suunn. JP Saarelainen	
Pääsuunn. P.Hyöty		Yhteyshenkilö P.Hyöty	
Hyv.		Tiedosto	
		A S	