
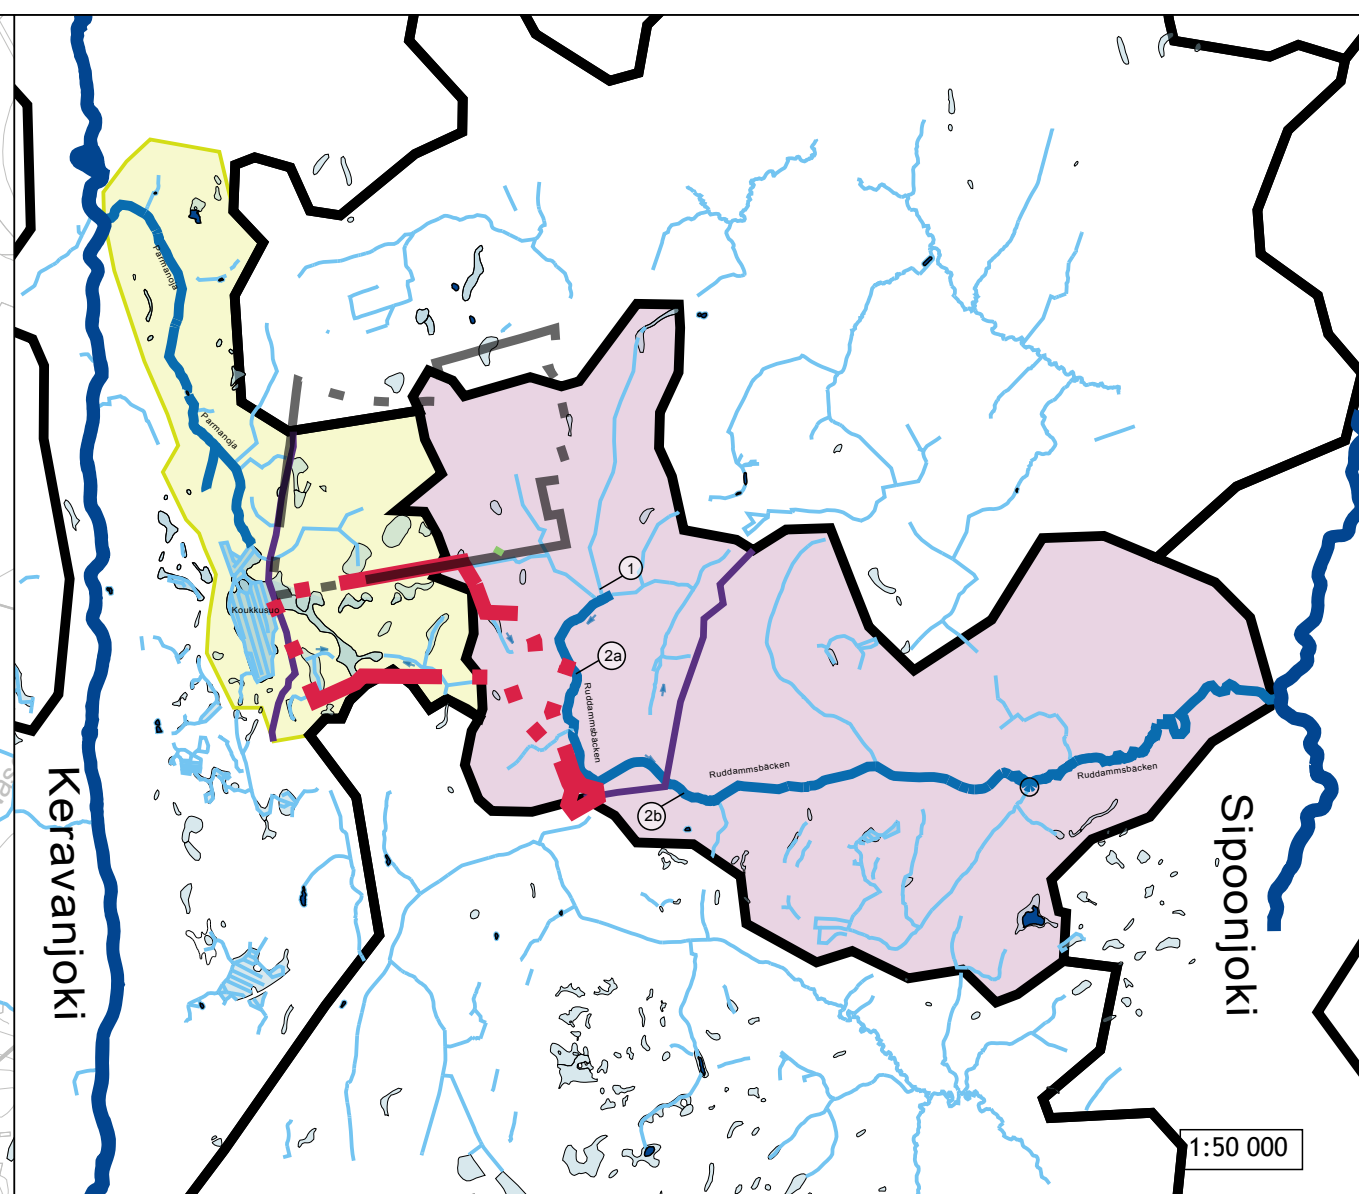


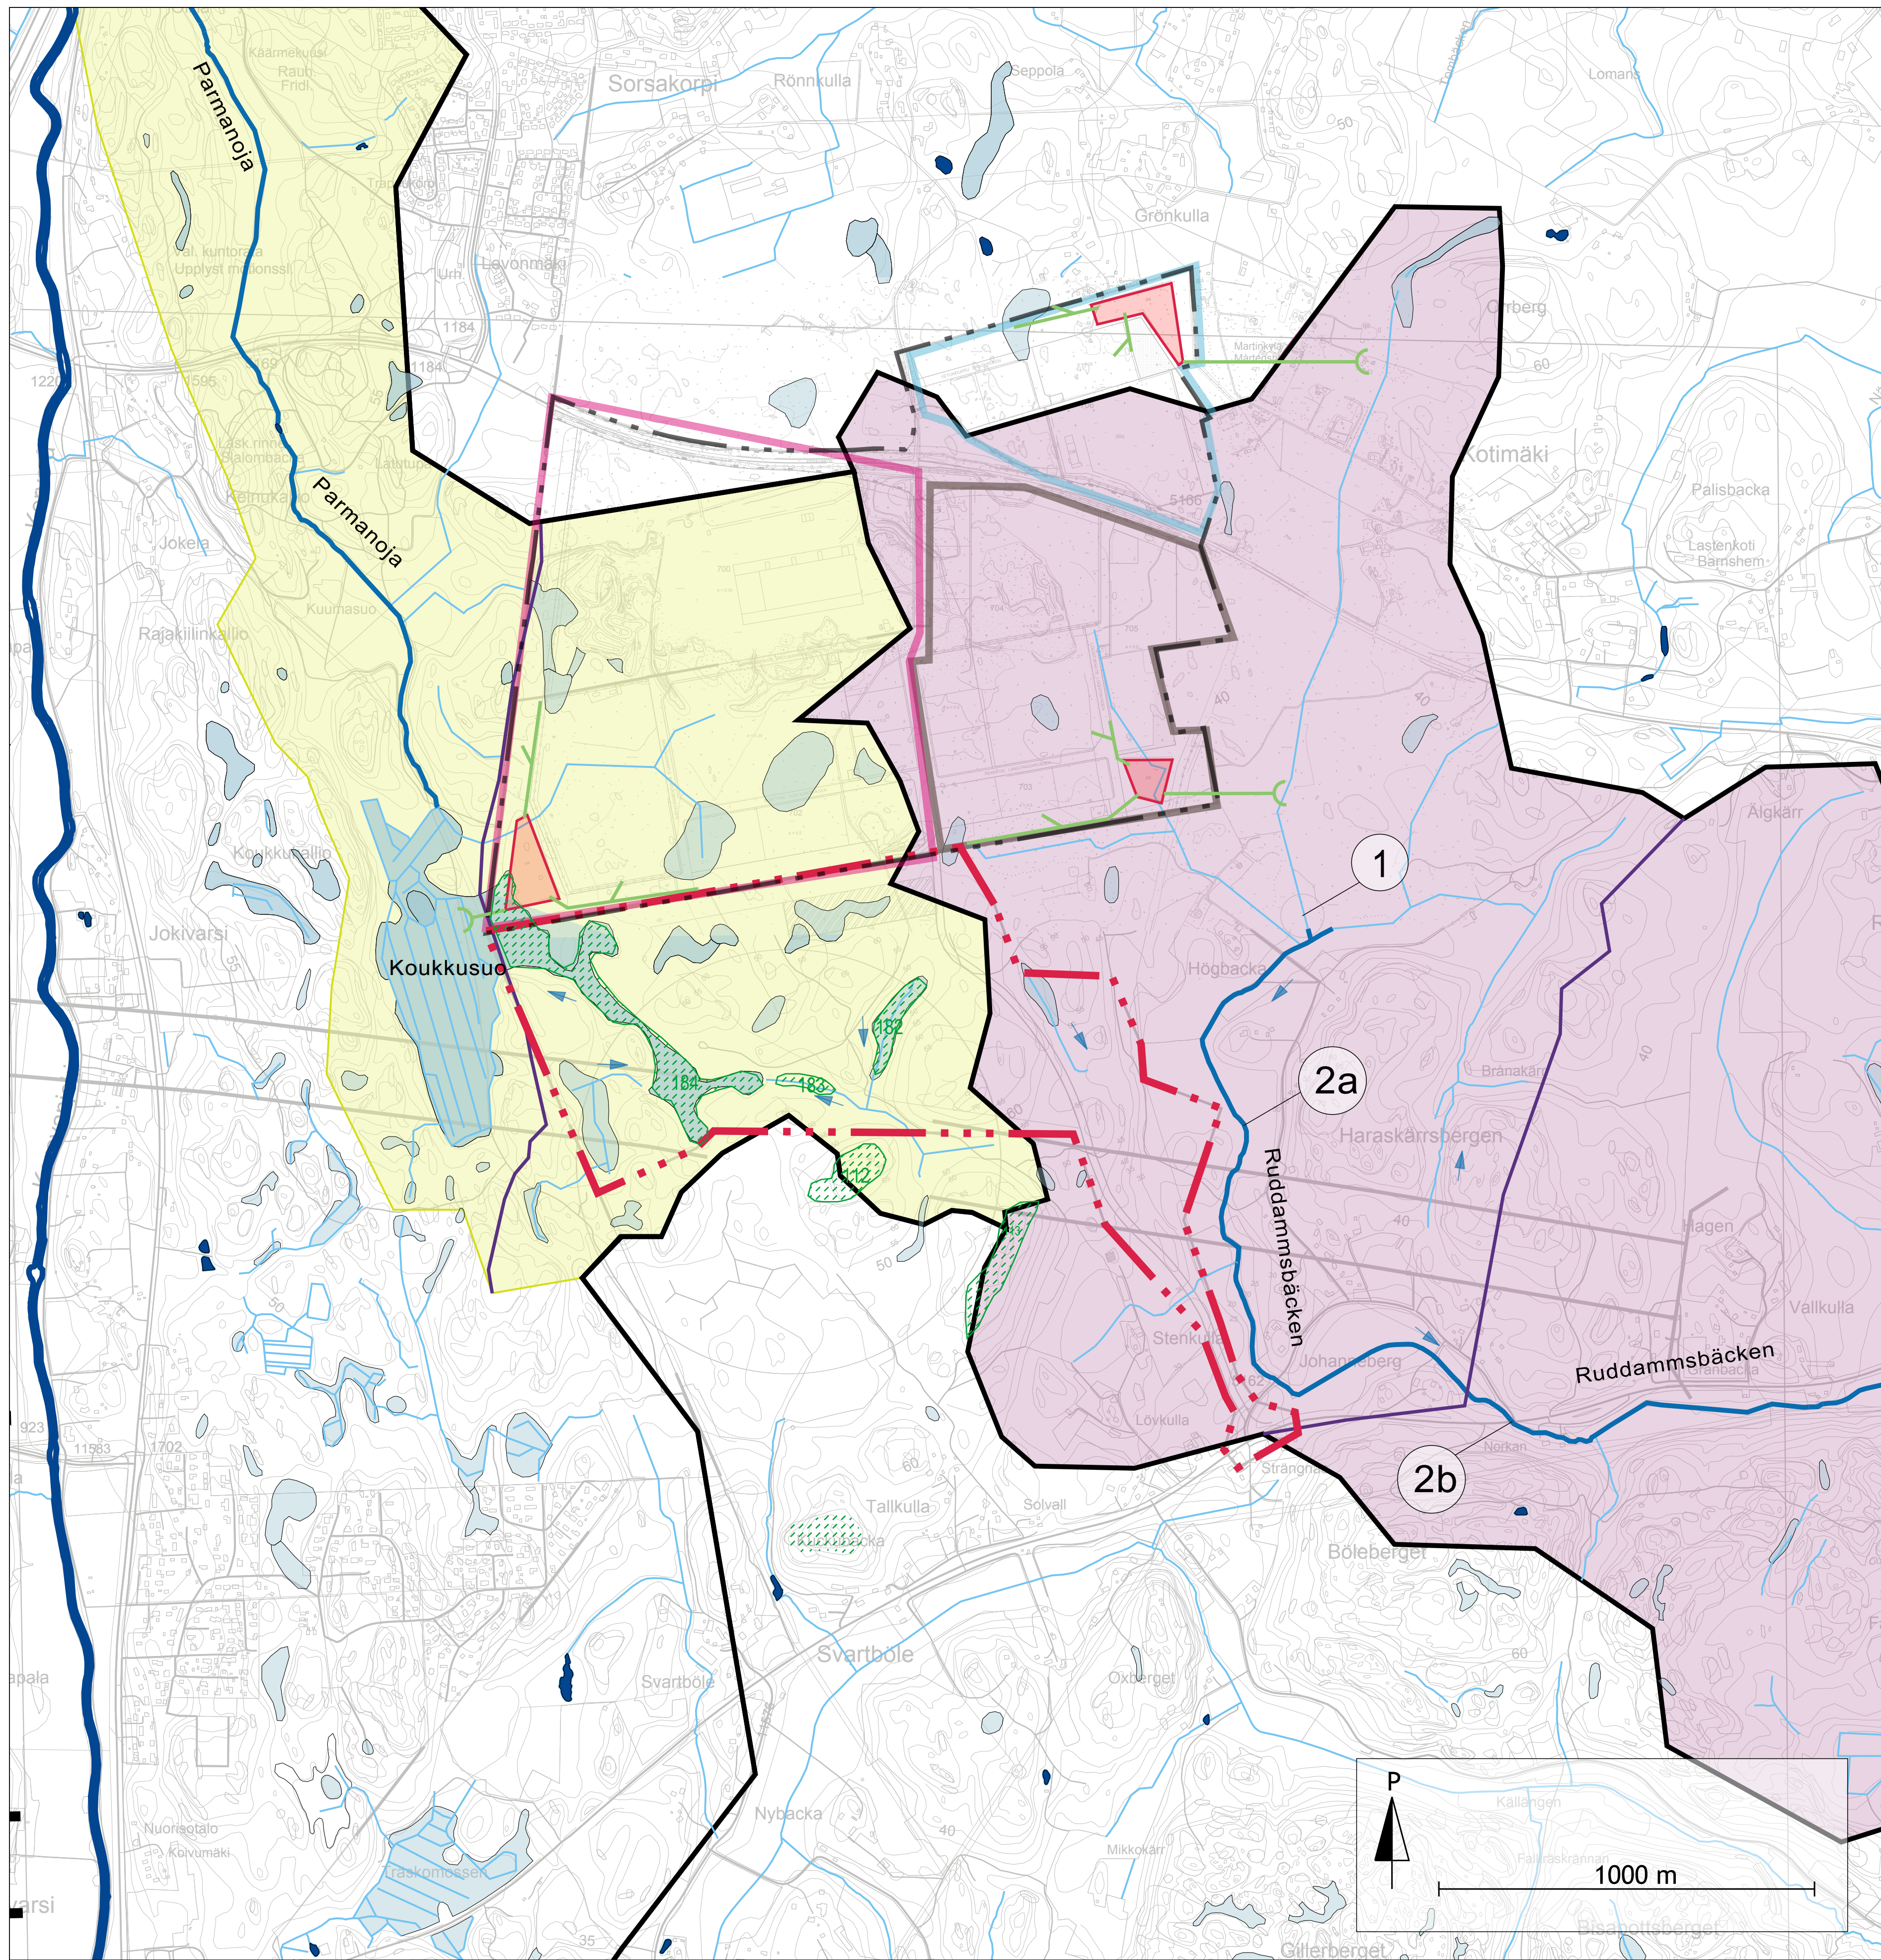

MERKINNÄT

- Kaava-alue, Bastukärr II
- Kaava-alue, Bastukärr I
- Päävedenjakaja (nykytilanne)
- Sivuvedenjakaja (nykytilanne)
- Ruddammsbäkenin valuma-alue (n.1250 ha)
- Parmanojan valuma-alue (n.450 ha)
- Joki
- Puro, pääkuivatusreitti
- Noro, avo-oja
- Suo, soistuma
- Lampi, puron/joen leventymä
- Virtaussuunta
- 184 Luontokohteet (Yrjölä Oy, 2006.)

BASTUKÄRR 1 HV-SUUNNITELMASTA (Ramboll 2008)

- Avouoma/oja
- Hulevesiallas
- Valuma-alue 1 (kuivatus Keravanjokeen)
- Valuma-alue 2 (kuivatus Sipoonjokeen)
- Valuma-alue 3 (kuivatus Sipoonjokeen)

1 Svartböle, Högbäck (F=101 ha)
Peltolaueen halki kulkevan valtoajan sivu-uoma.
Tukikelpoinen kosteikkopaikka.
Kosteikkojen ja luonnon monimuotoisuuden yleissuunnitelma
Sipoonjoen valuma-alueella. Uudenmaan ympäristökeskus,
2009.

2 2a Haraskärrsberget, Ruddammsbäcken
Uoma louhittu syvälle kallioon yläpuolisten peltolaueiden
kuivattamiseksi. Uoman pohjaa ehdotettu
monimuotoistettavaksi kiveyksin ja soraistuksin.

2b Puomäenkoski, Ruddammsbäcken
Ehdotettu kutusoraikon kunnostuskohteeksi

Sipoonjoen ja sen sivupurojen kalataloudellinen kartoitus
ja kunnostustarve-ehdotukset. Itä-Uudenmaan ja
Porvoonjoen vesien- ja ilmansuojeluyhdistys, 2008.

Rakennuskohte SIPOON KUNTA Bastukärr II Hulevesiselvitys	Piirustuksen sisältö Valuma-aluekartta	Mittakaavat 1:10 000 (A1)
FCG Finnish Consulting Group Osmonitie 34, PL 950, 00601 Helsinki Puh. 0104090, www.fcg.fi Päiväys 29.5.2012 Pääsuunn. Hyv. P.Hyöty	Suunnitteluala, työnnumero ja piirustuksen numero VHT 17564 201	Muutos
	Tiedosto	
	Suunn./Piirt. L.Harilainen Tarkastaja P.Hyöty Yhteyshenkilö L.Harilainen	A S