


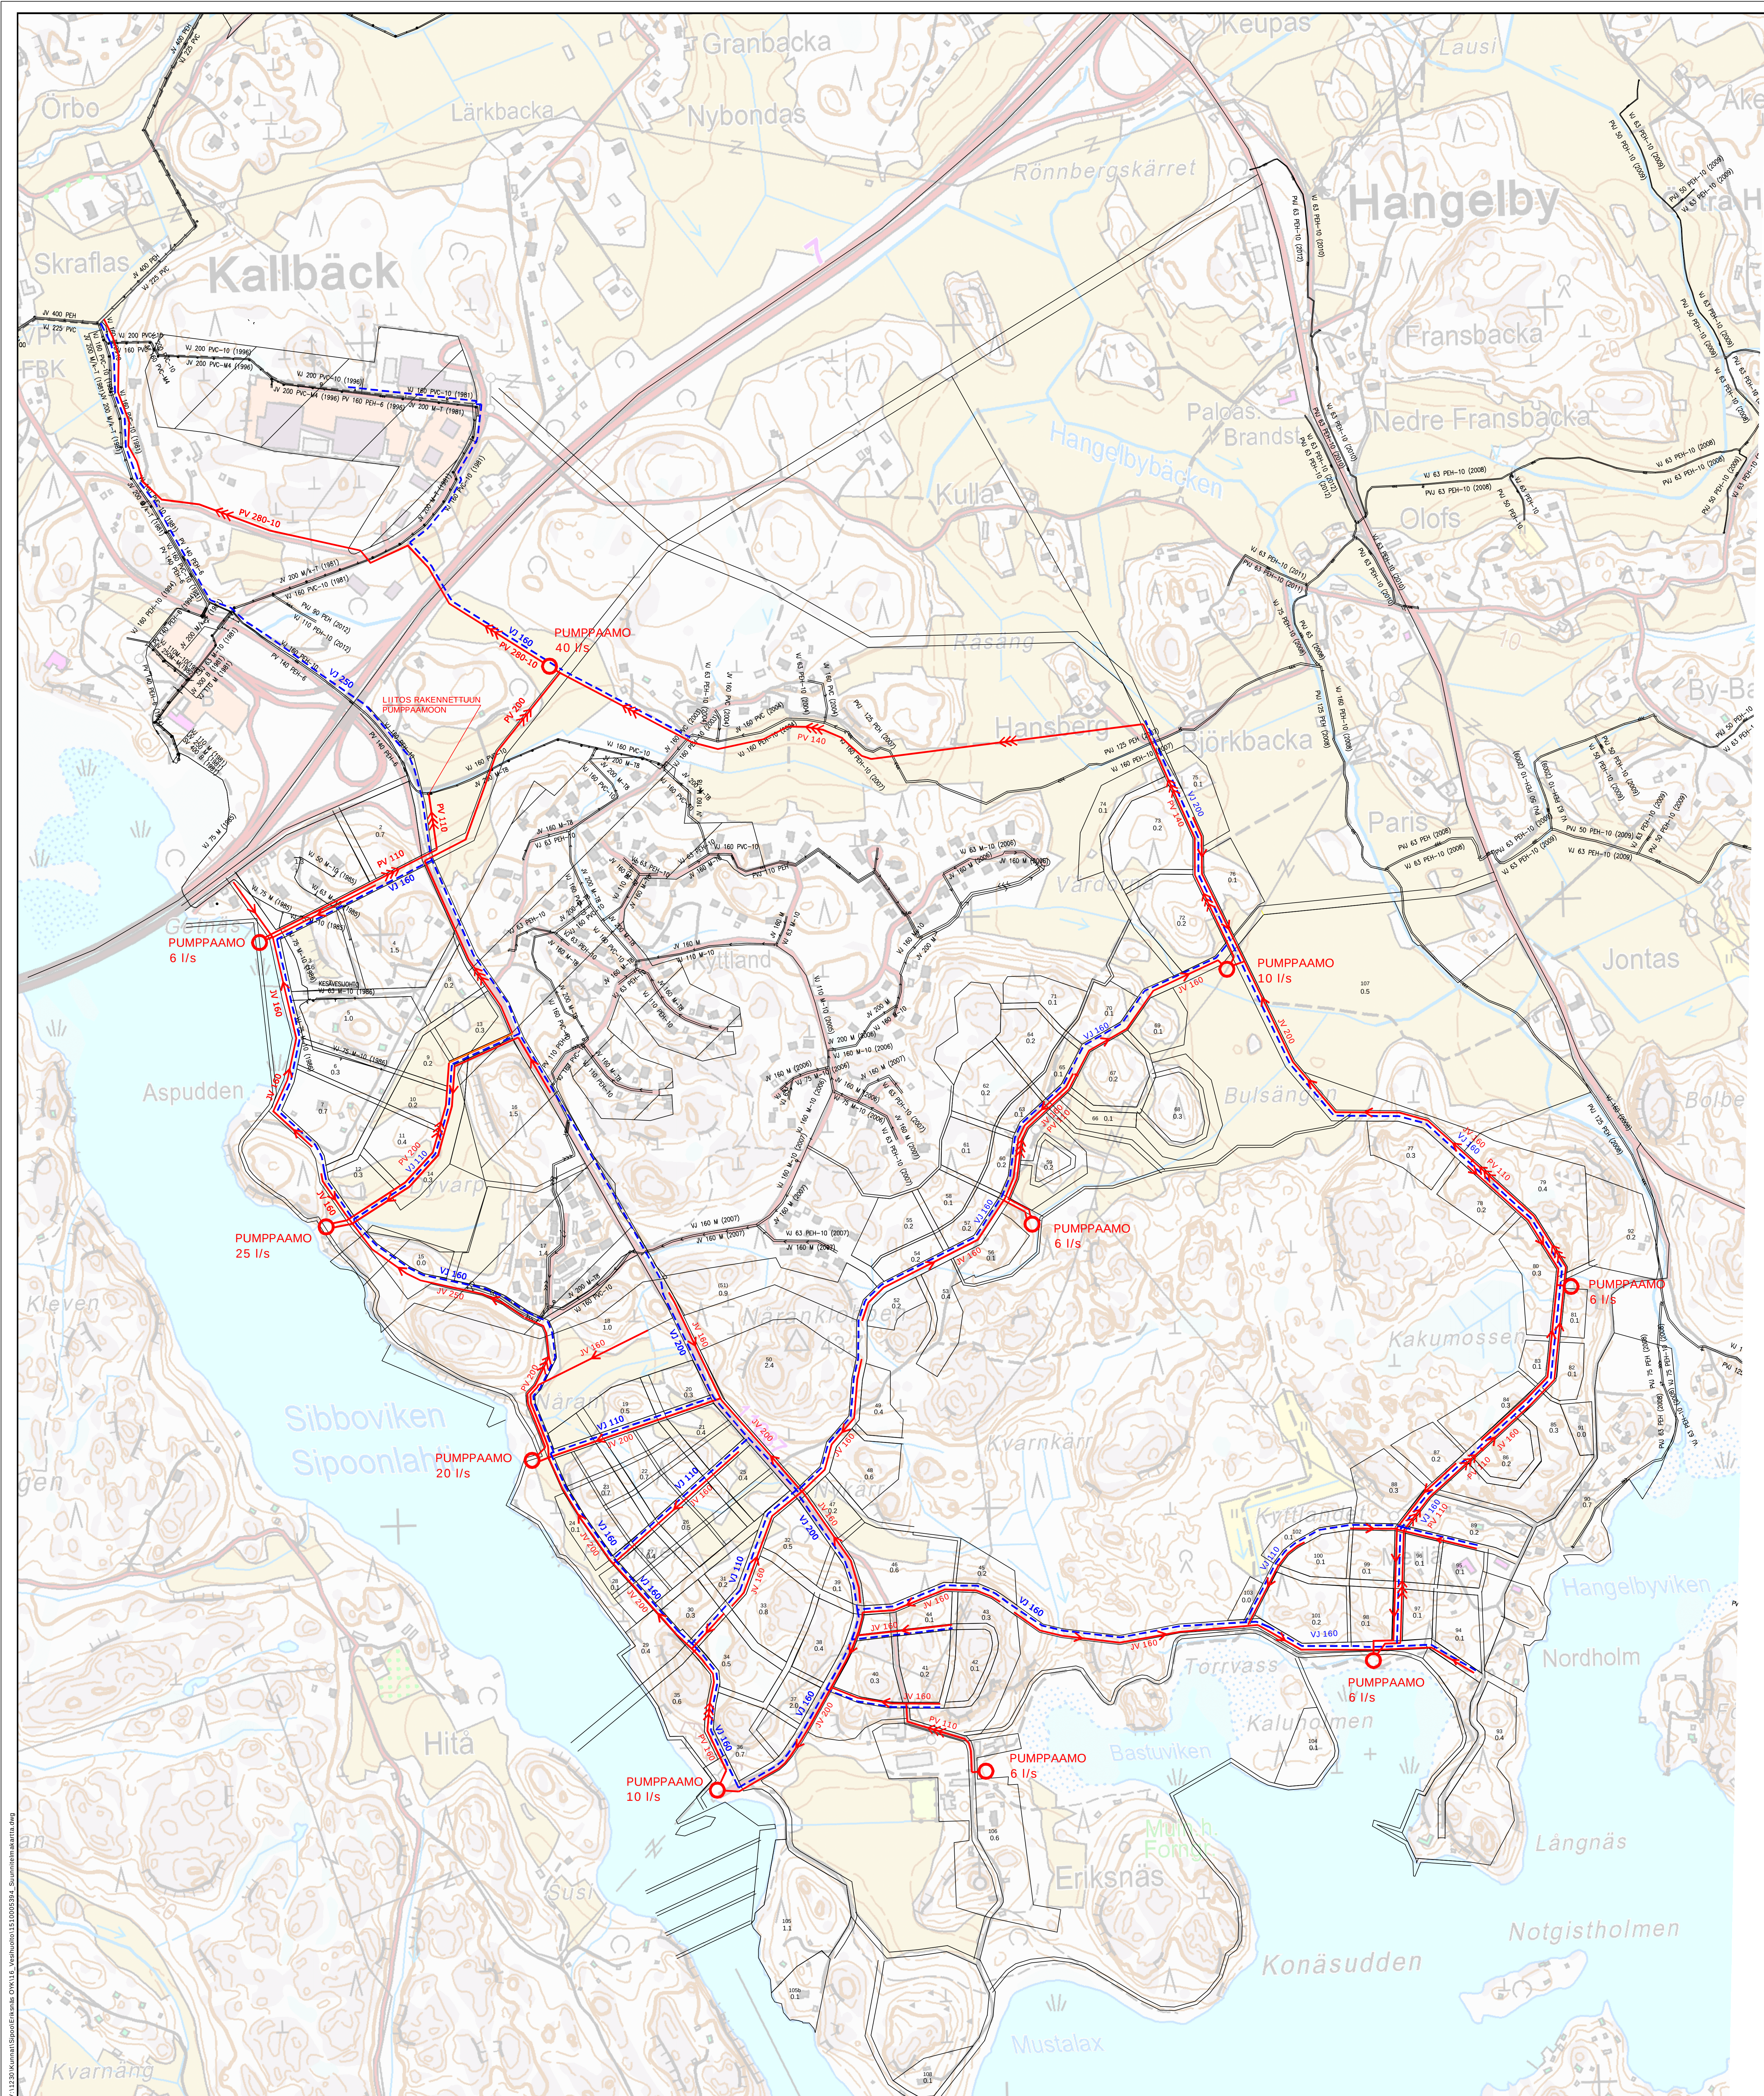

Koordinaattijärjestelmä	ETRS-GK25
Korkeusjärjestelmä	

Tuotteen nimi ja sisältö	Rekisterin nimi	Muutos	Nimi	Päiväys
ERIKNÄS OSAYLEISKAAVA TEKNISET SELVITYKSET	Vesihuollon toteutusperiaatteet	Mittakaava 1:4000		
RAMBOLL	Ramboll Näätäntie 73 15140 JAMU puh. 020 755 611 www.ramboll.fi	Suunnitelma VHT Pääsuunnitelma	Yhtiö 151005394	Todistus Muutos
työ O. Niiranen	suunn. TARUM	ON	pv 29.10.2013	