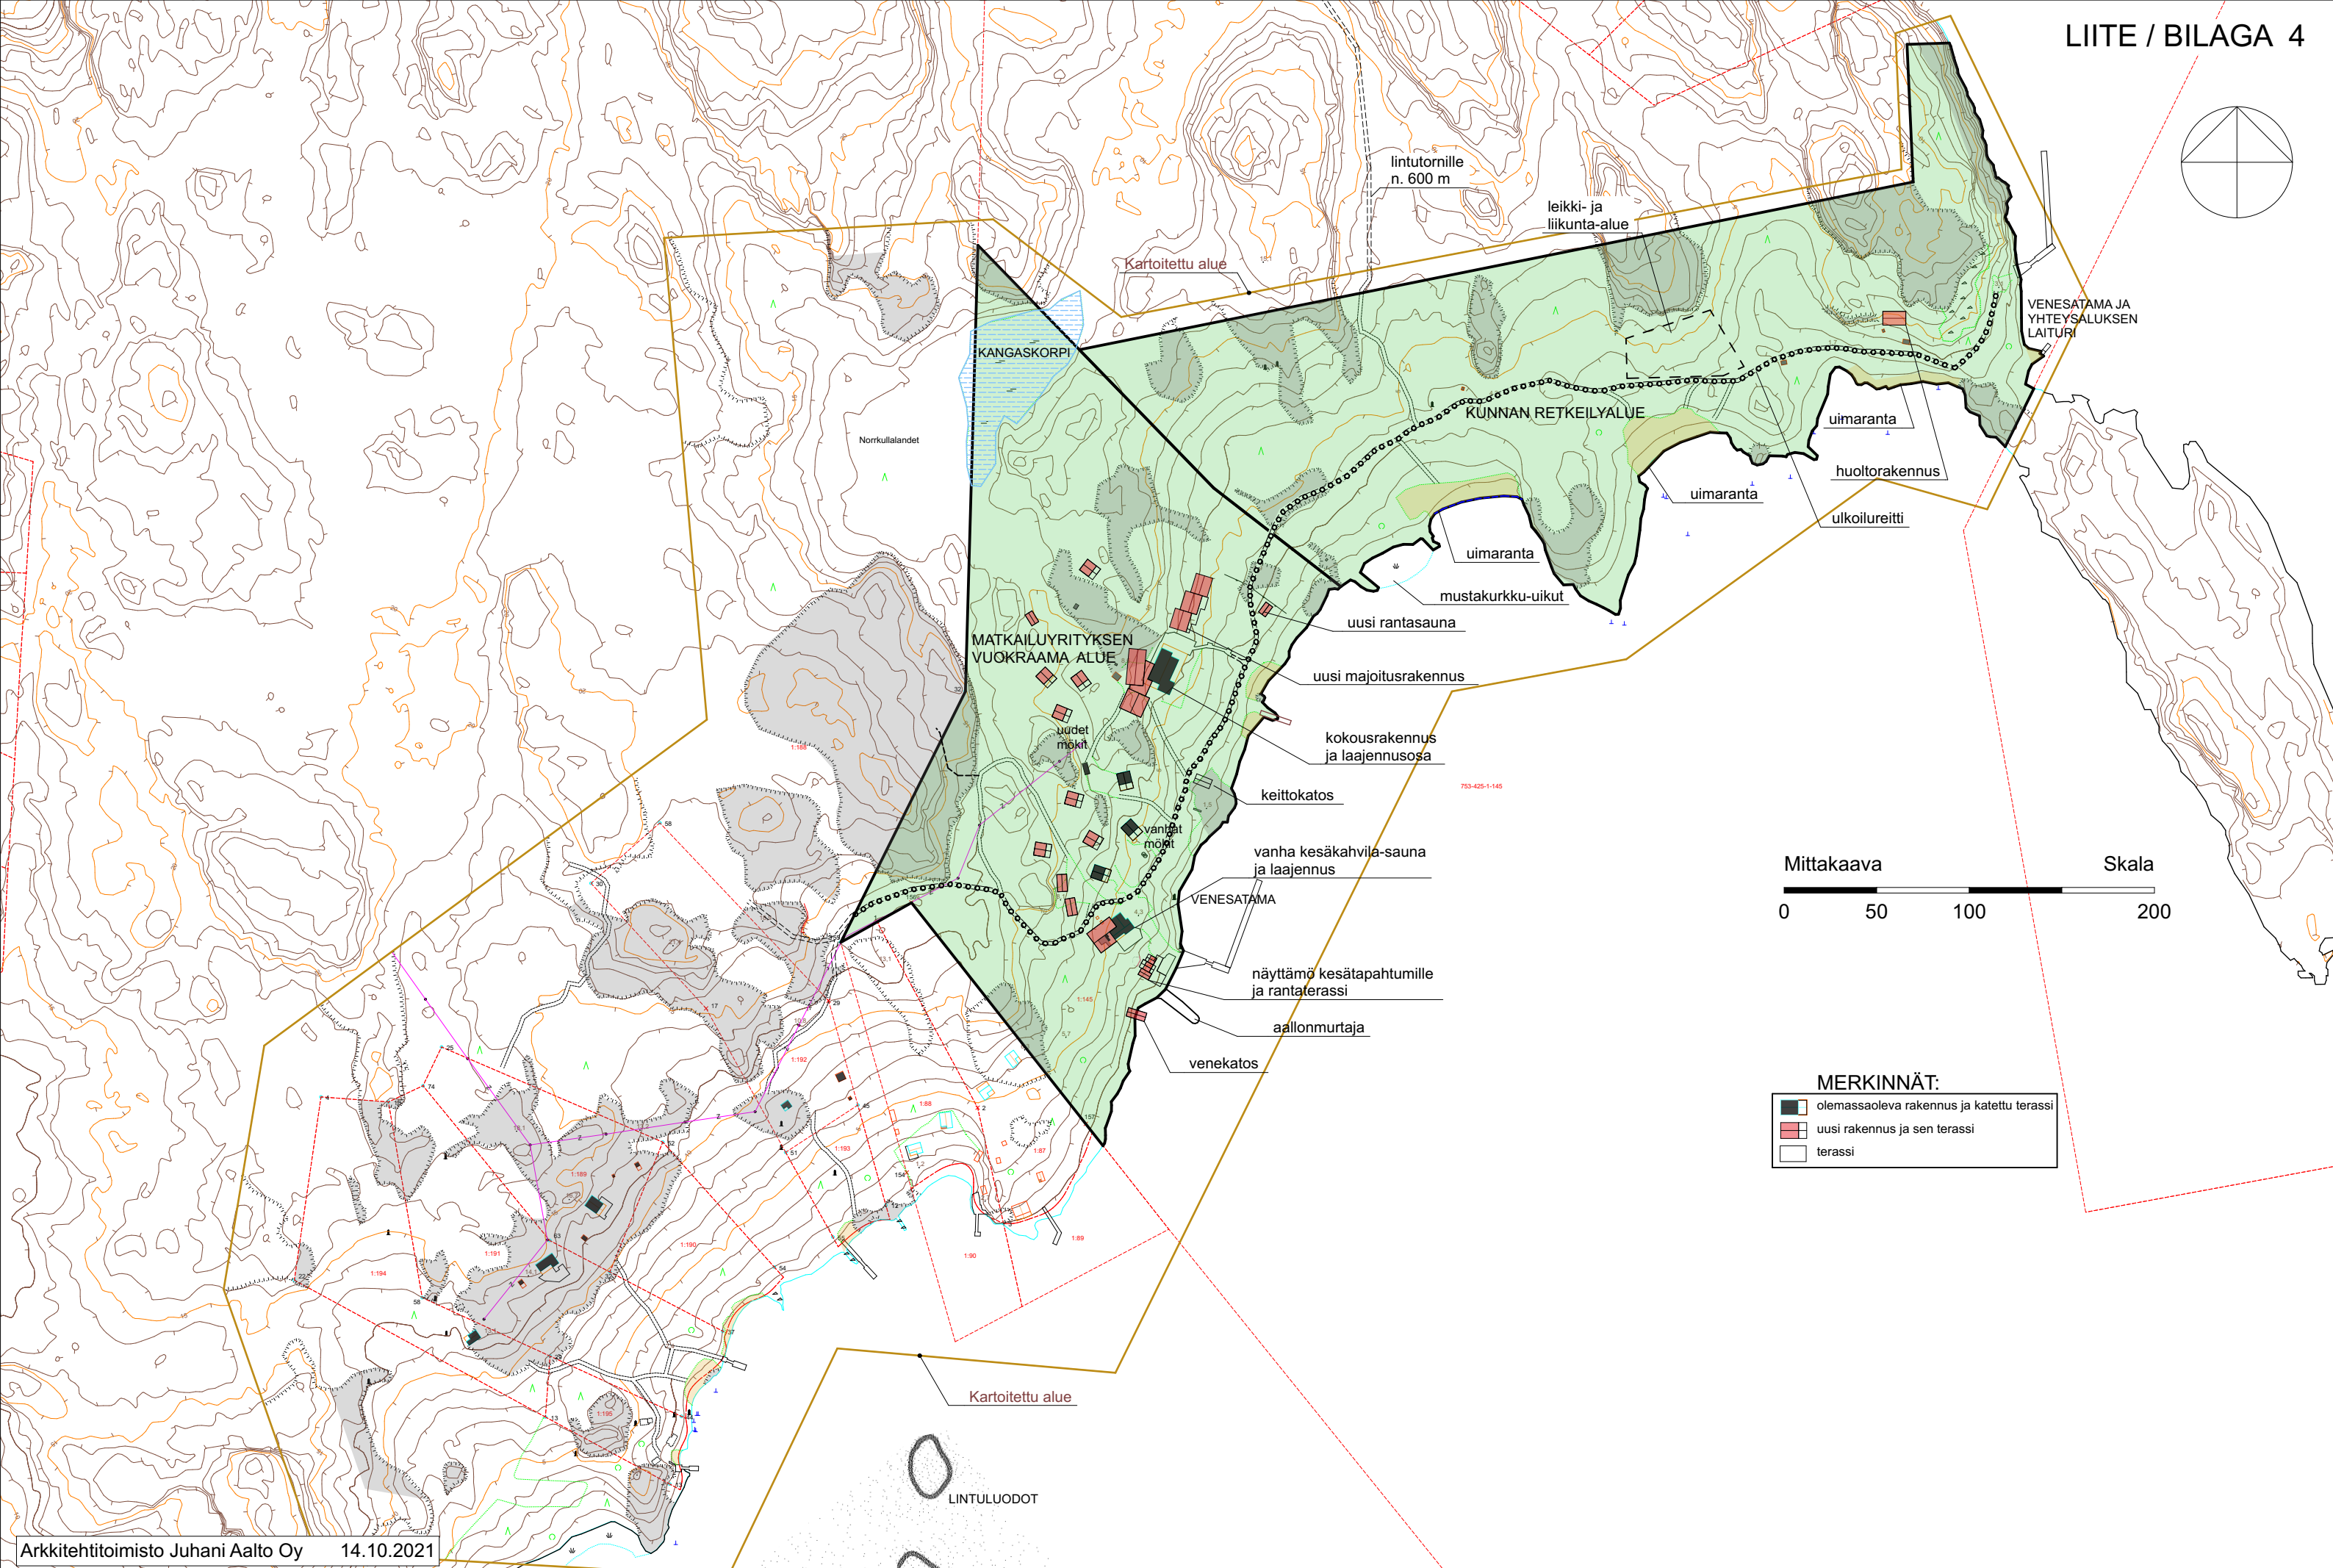
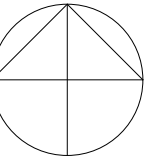


MERKINNÄT:

	olemassaoleva rakennus ja katettu terassi
	uusi rakennus ja sen terassi
	terassi