


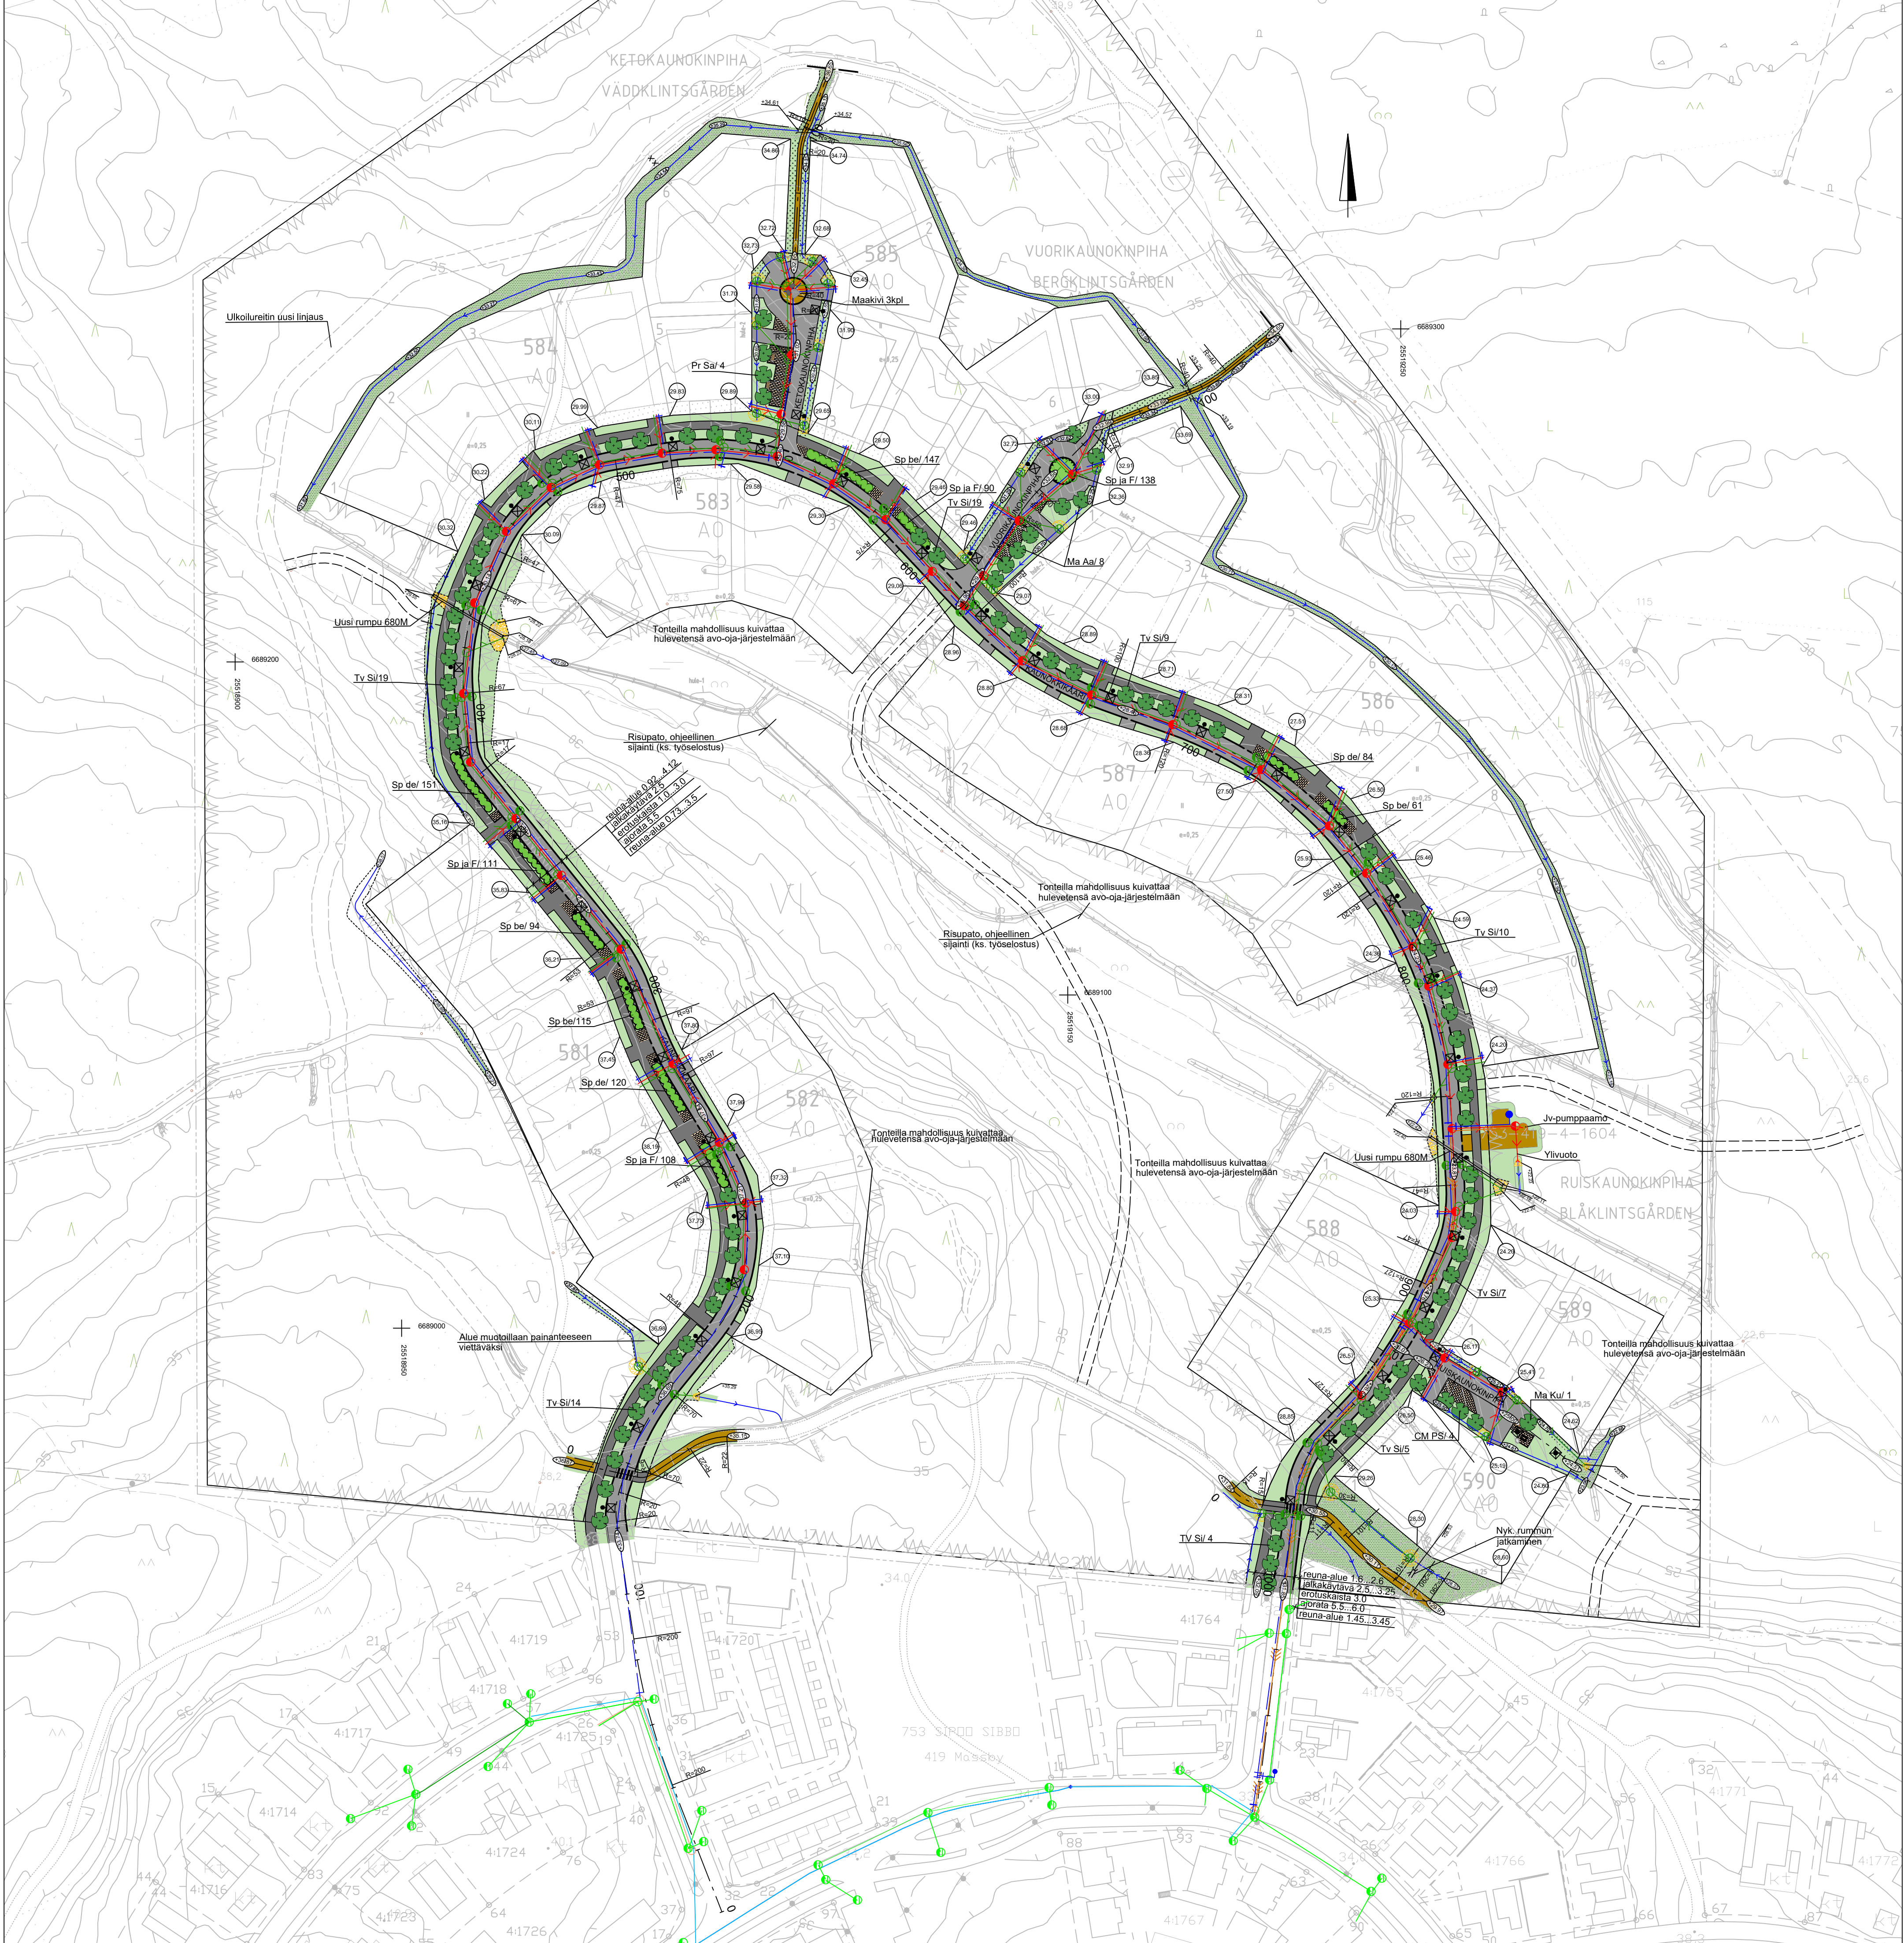

- MERKINTÖJEN SELITYKSET:
- Suunniteltu tontin korkeus
- Suunniteltu korkeus
- Uusi painanne/oja, pohjan korko ja virtaussuunta
- Tonttien rakentamisvastuulla oleva niskaoja (ohjeellinen sijainti)
-koskee kortteille 581, 584, 585 ja 586
- Oleva painanne/oja ja virtaussuunta
- Uusi rumpu
- Rumpuvaraus
- Oleva rumpu
- Olevan rummun poisto
- Upotettava betoninen reunakivi, h=12cm
- Upotettava betoninen reunakivi, h=3cm
- Betoninen reunakivi, h=0cm
- Oleva valaisinpylväs
- Puistokäytävävara
- Asfalttipäällyste
ajoradat
- Asfalttipäällyste
jalkakäytävä
- Nurmi, A2
- Maisemaniitty, A3
- Käyttöniitty, A2
- Betonikiveys, 278x138x80mm, hiekanruskea
Pysäköintipaikkojen viivat betonikiveys 278x138x80mm, valkoinen
- Sora
- Istutettava puu
- Pensasistutus
- Uusi valaisinpylväs
- Luiskan reuna
- Suunniteltu sadevesiviemäri, virtaussuunta, rittiläkaivo,
kupukaivo ja tarkastuskaivo
- Tonteilla mahdollisuus kuivattaa hulevetensä avo-oja-järjestelmään
-koskee kortteille 582, 583, 587, 588 ja 589
- Eroosiosuojaus
- Pumppaamo
- Suunniteltu sadevesiviemäri, virtaussuunta, rittiläkaivo,
tarkastuskaivo ja kupukaivo
- Suunniteltu jätevesiviemäri, virtaussuunta ja
tarkastuskaivo
- Suunniteltu vesijohto
- Suunniteltu paineviemäri, kaivo ja virtaussuunta
- Nykyinen sadevesiviemäri, rittiläkaivo ja tarkastuskaivo
- Nykyinen jätevesiviemäri ja kaivo
- Nykyinen vesijohto

Kasviluettelo:

Kasvilajin tunnus	Kasvin nimi	Istutus tiheys kpl/m ²	Taimikoko kpl yht	Taimien lukumäärä	Istutus pinta-ala m ²	Ist. kuoppa/ muutos
Lehtipuut						
CM PS	Crataegus x media 'Paul's Scarlet', ruusuorapihlaja	1	nym 8-10	4	4	1x1x1 m
Ma Aa	Malus 'Aamurusko', purpuroromenapuu	1	nym 8-10	8	8	1x1x1 m
Ma Ku	Malus 'Kuhni', parisisämenapuu	1	nym 8-10	1	1	1x1x1 m
Pr Sa	Prunus sargentii, ruoskirikka	1	nym 8-10	4	4	1x1x1 m
TV Si	Tilia x vulgaris 'Silveneri', silvosenlehtimus	1	nym 14-16	70	70	1x1x1 m
Lehtipuusaat						
Sp be	Spiraea betulifolia, kovaangervo	3	30-50	417	139	0,45 m
Sp de	Spiraea densiflora, rimeangervo	3	30-50	355	118,5	0,45 m
Sp ja f	Spiraea japonica 'Torebelli', ruusuangervo	3	30-50	447	148,5	0,45 m

VAIN URAKKALASKENTAA VARTEN

Merkki	Muutos	Pvm	Suunn.
Koordinaattijärjestelmä ETRS-GK25, N2000			
Teema	Rakennussuunnitelma Kunnanosio Söderkulla		
Hanke	T9 Taasjärvi IV asemakaava-alueen kadut ja puistot		
Kohde	Kaunokkikaari, Ketokaunokinpiha, Vuorikaunokinpiha, Ruiskaunokinpiha		
Asiasisältö	Asemapiirustus		Mittakaava 1:1000
	Piir.no 3332-101	HYV. TARK.	Pietu Pankkonen
	Piir.no SV-3587-101	HYV. TARK.	Matti Huttunen
	HYV. 7.5.2021	Timo Hall	
	TARK. 7.5.2021	A.Kupsala/Z.Hrasko-Johnson	
	LAAT. 7.5.2021	Katja Vimpari	