


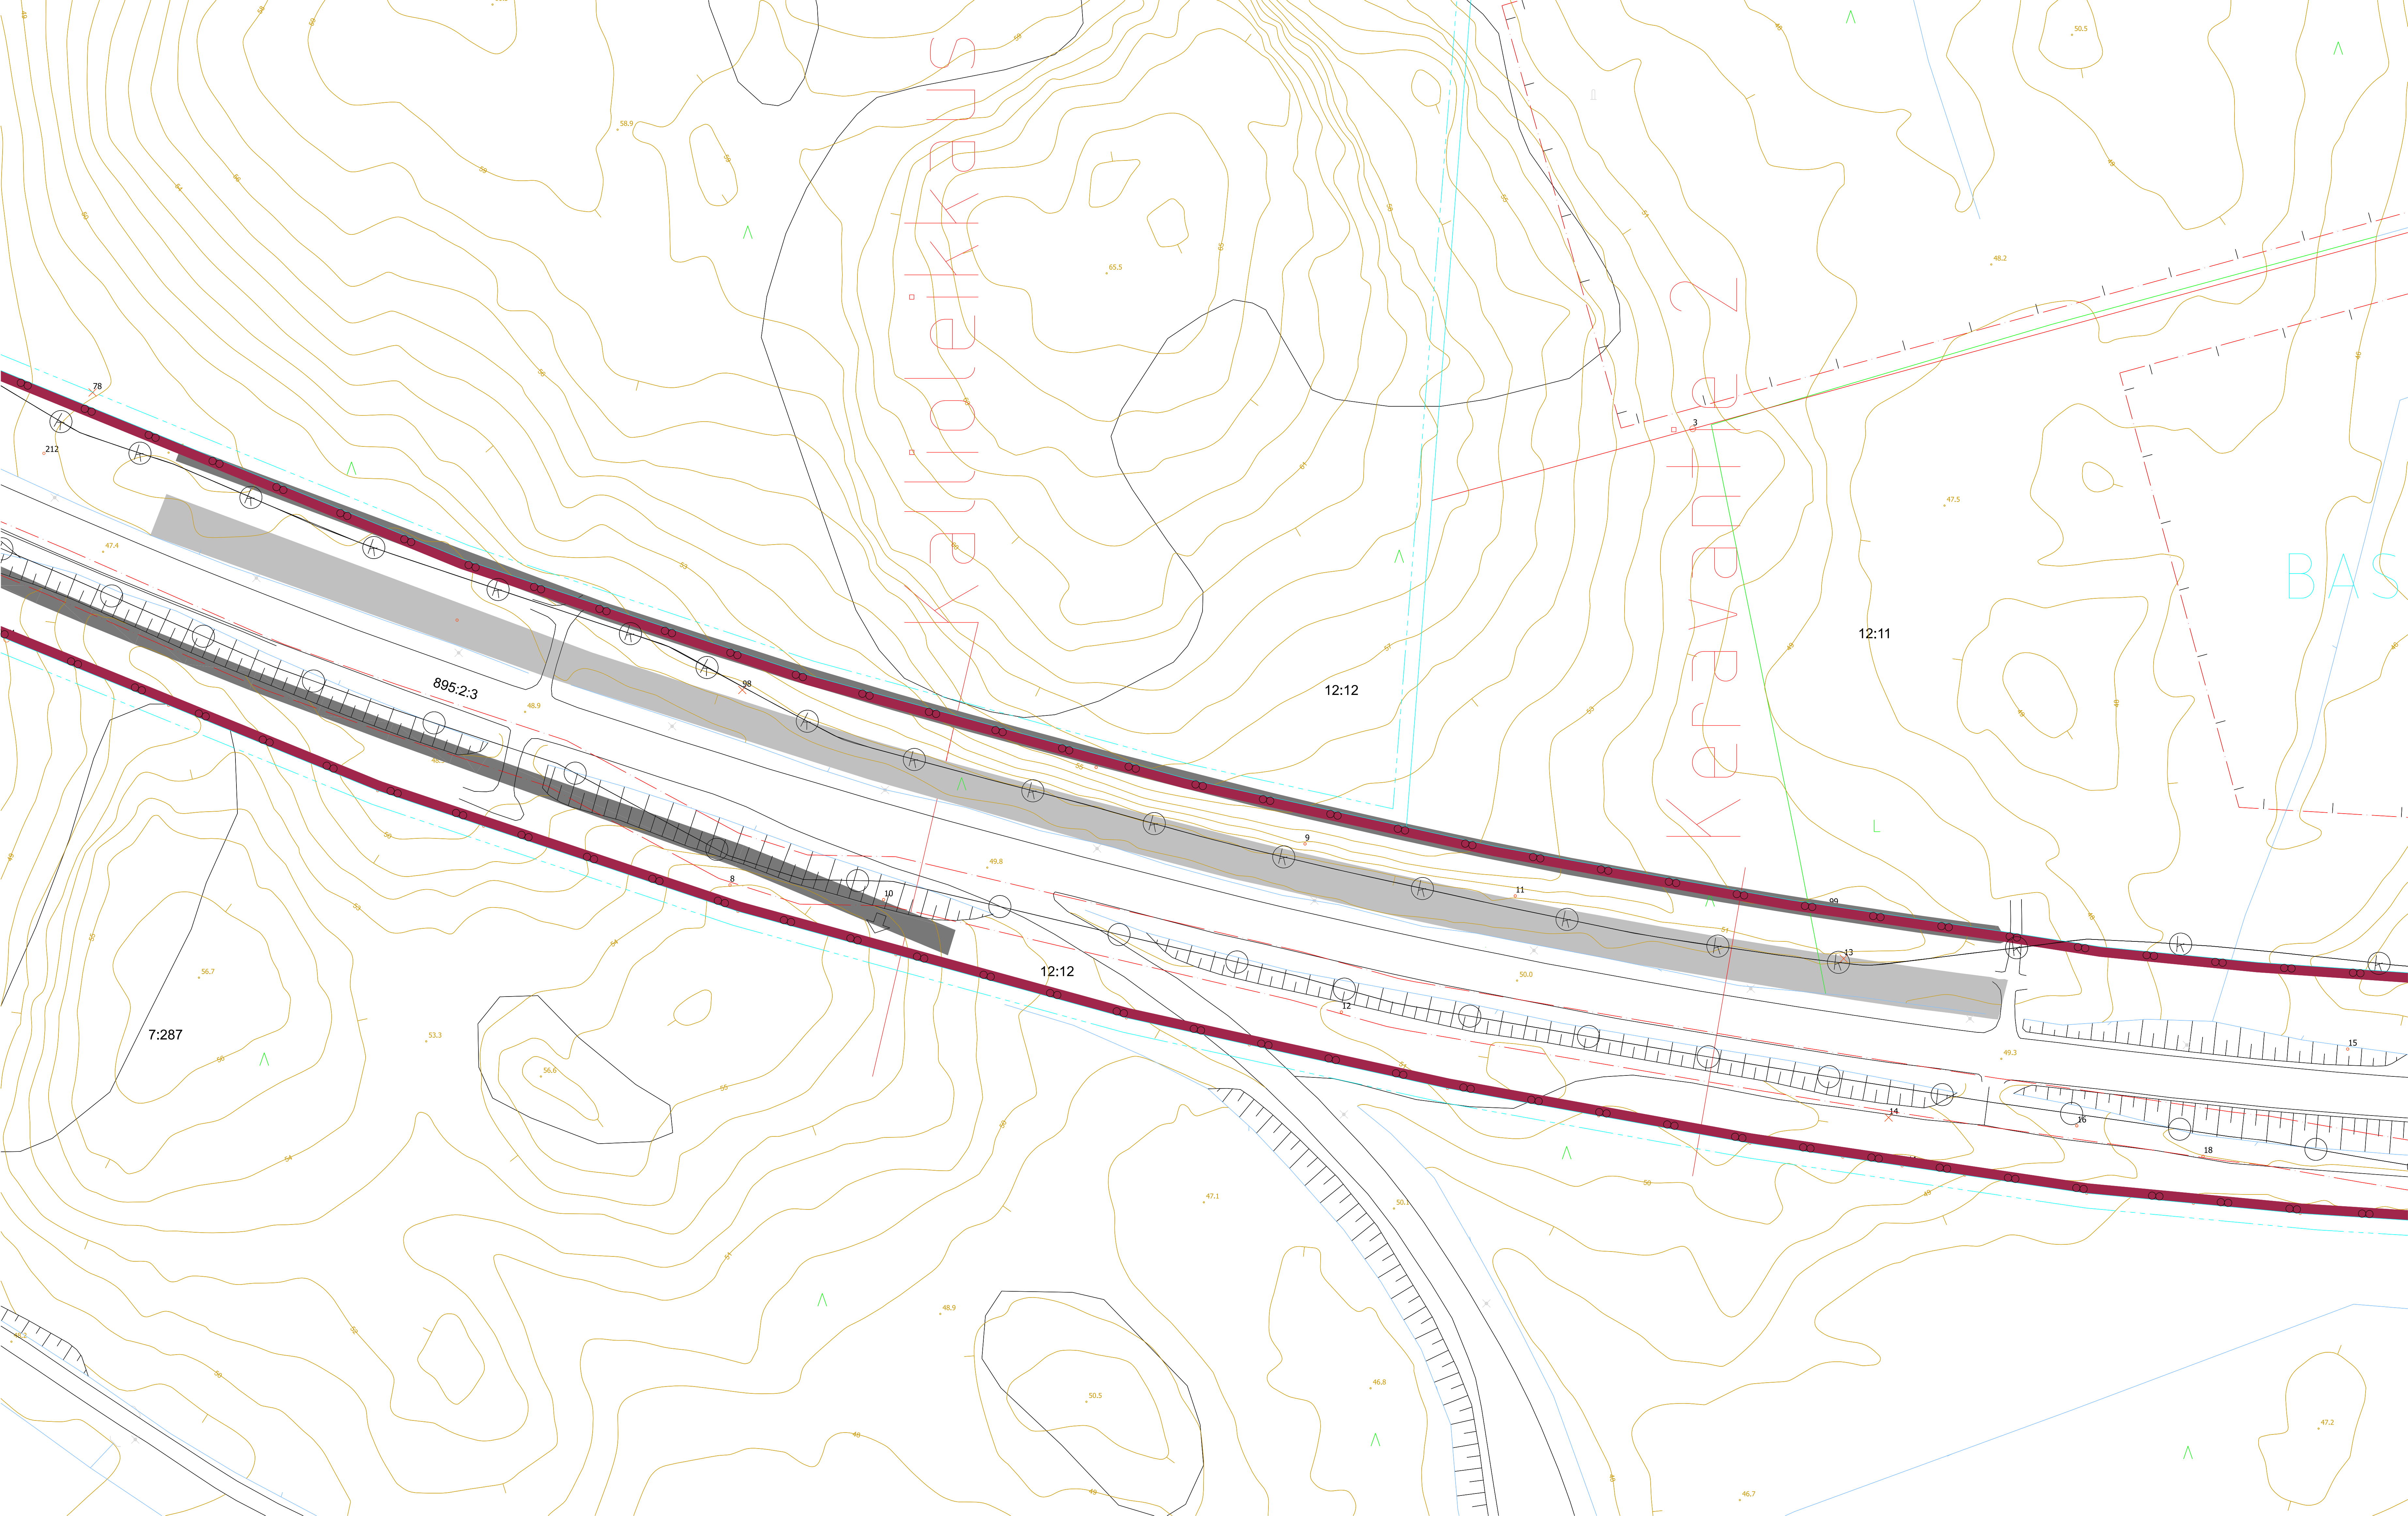


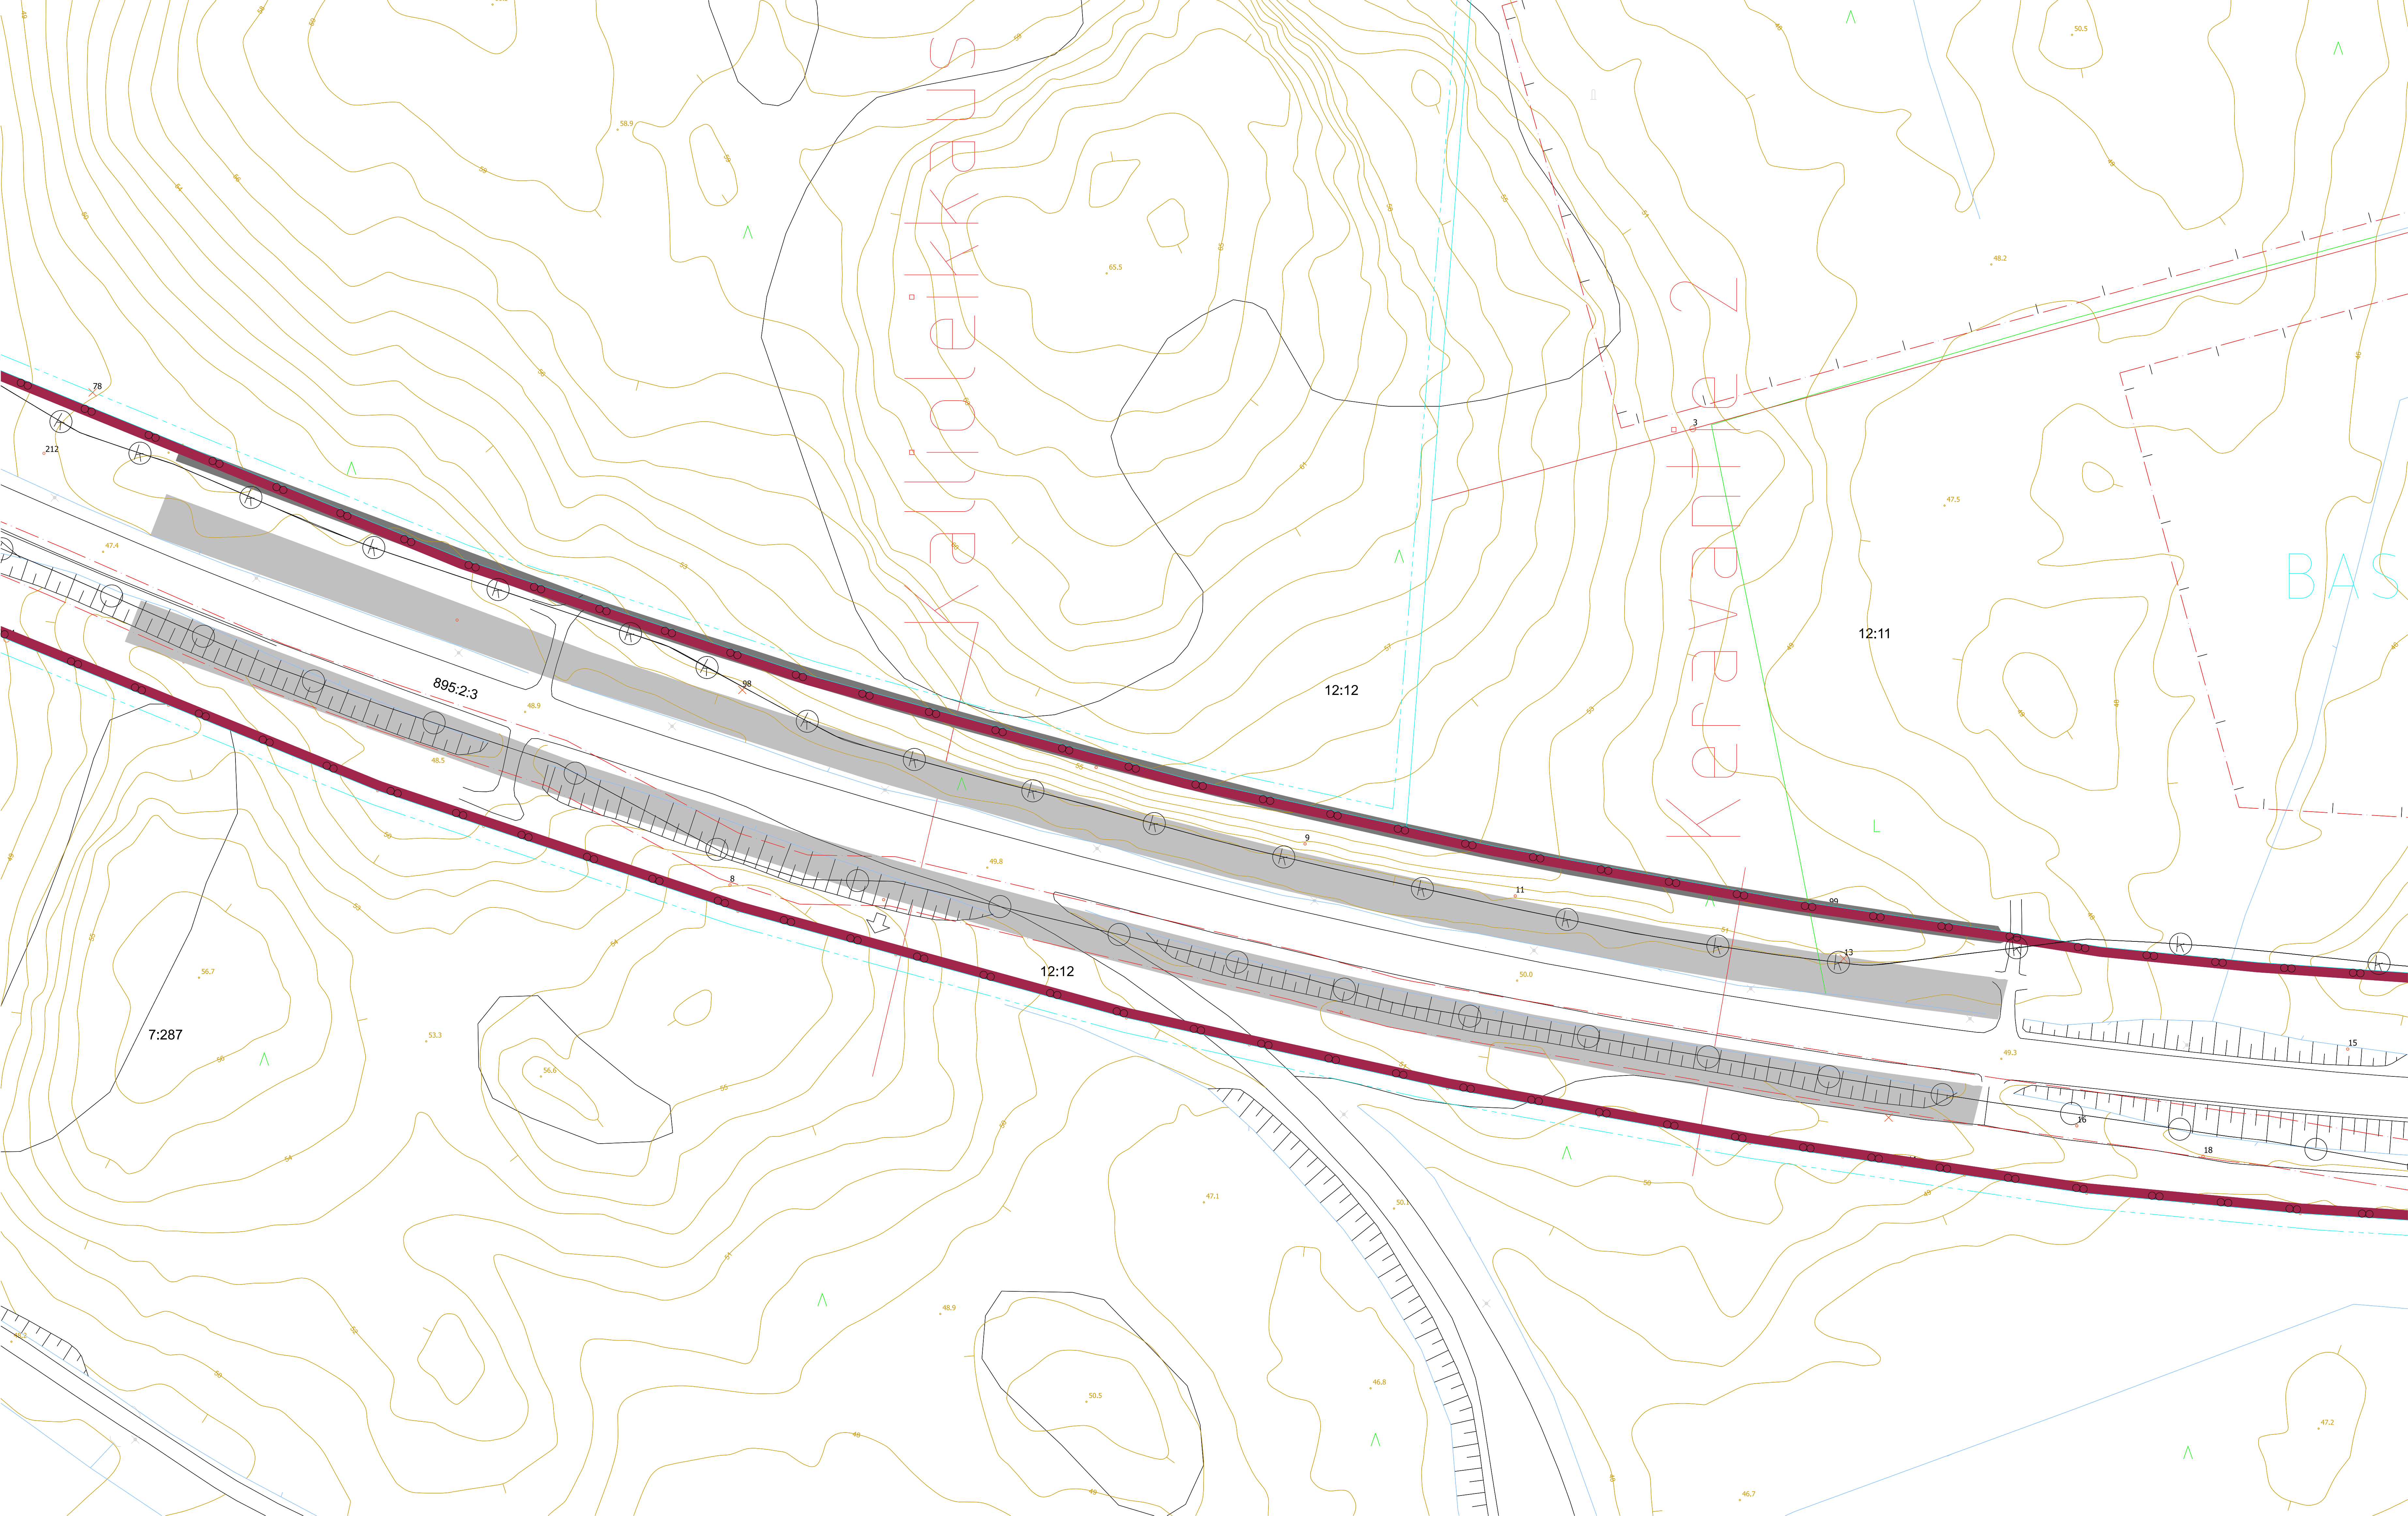

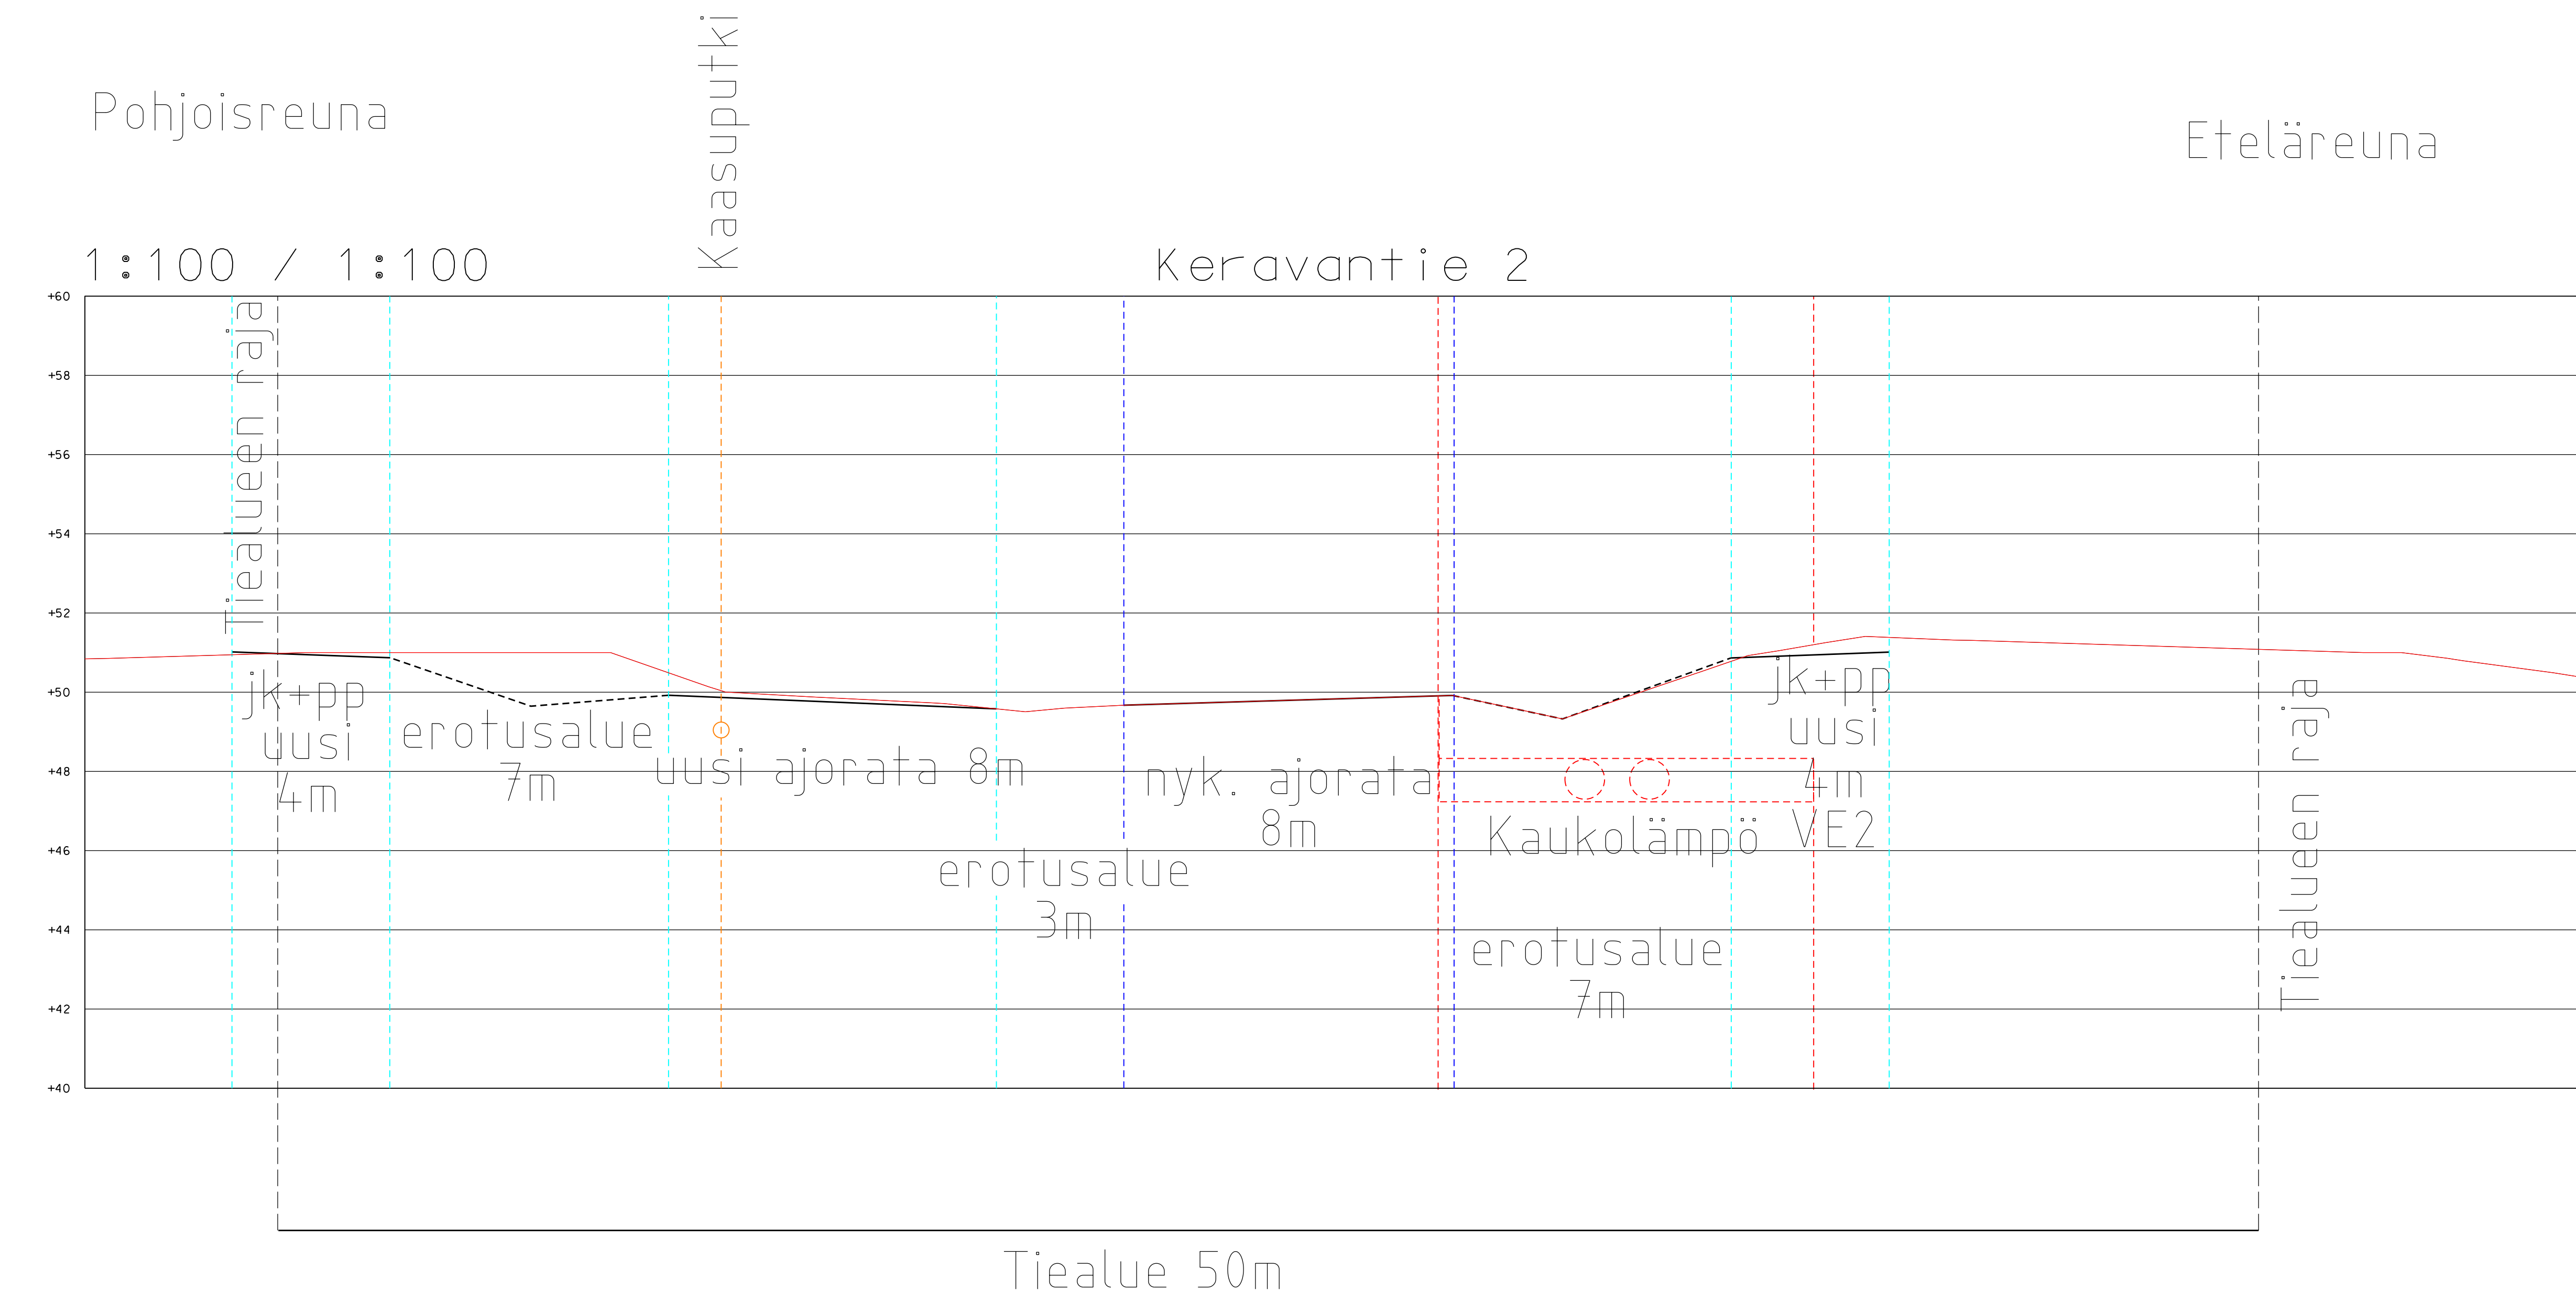

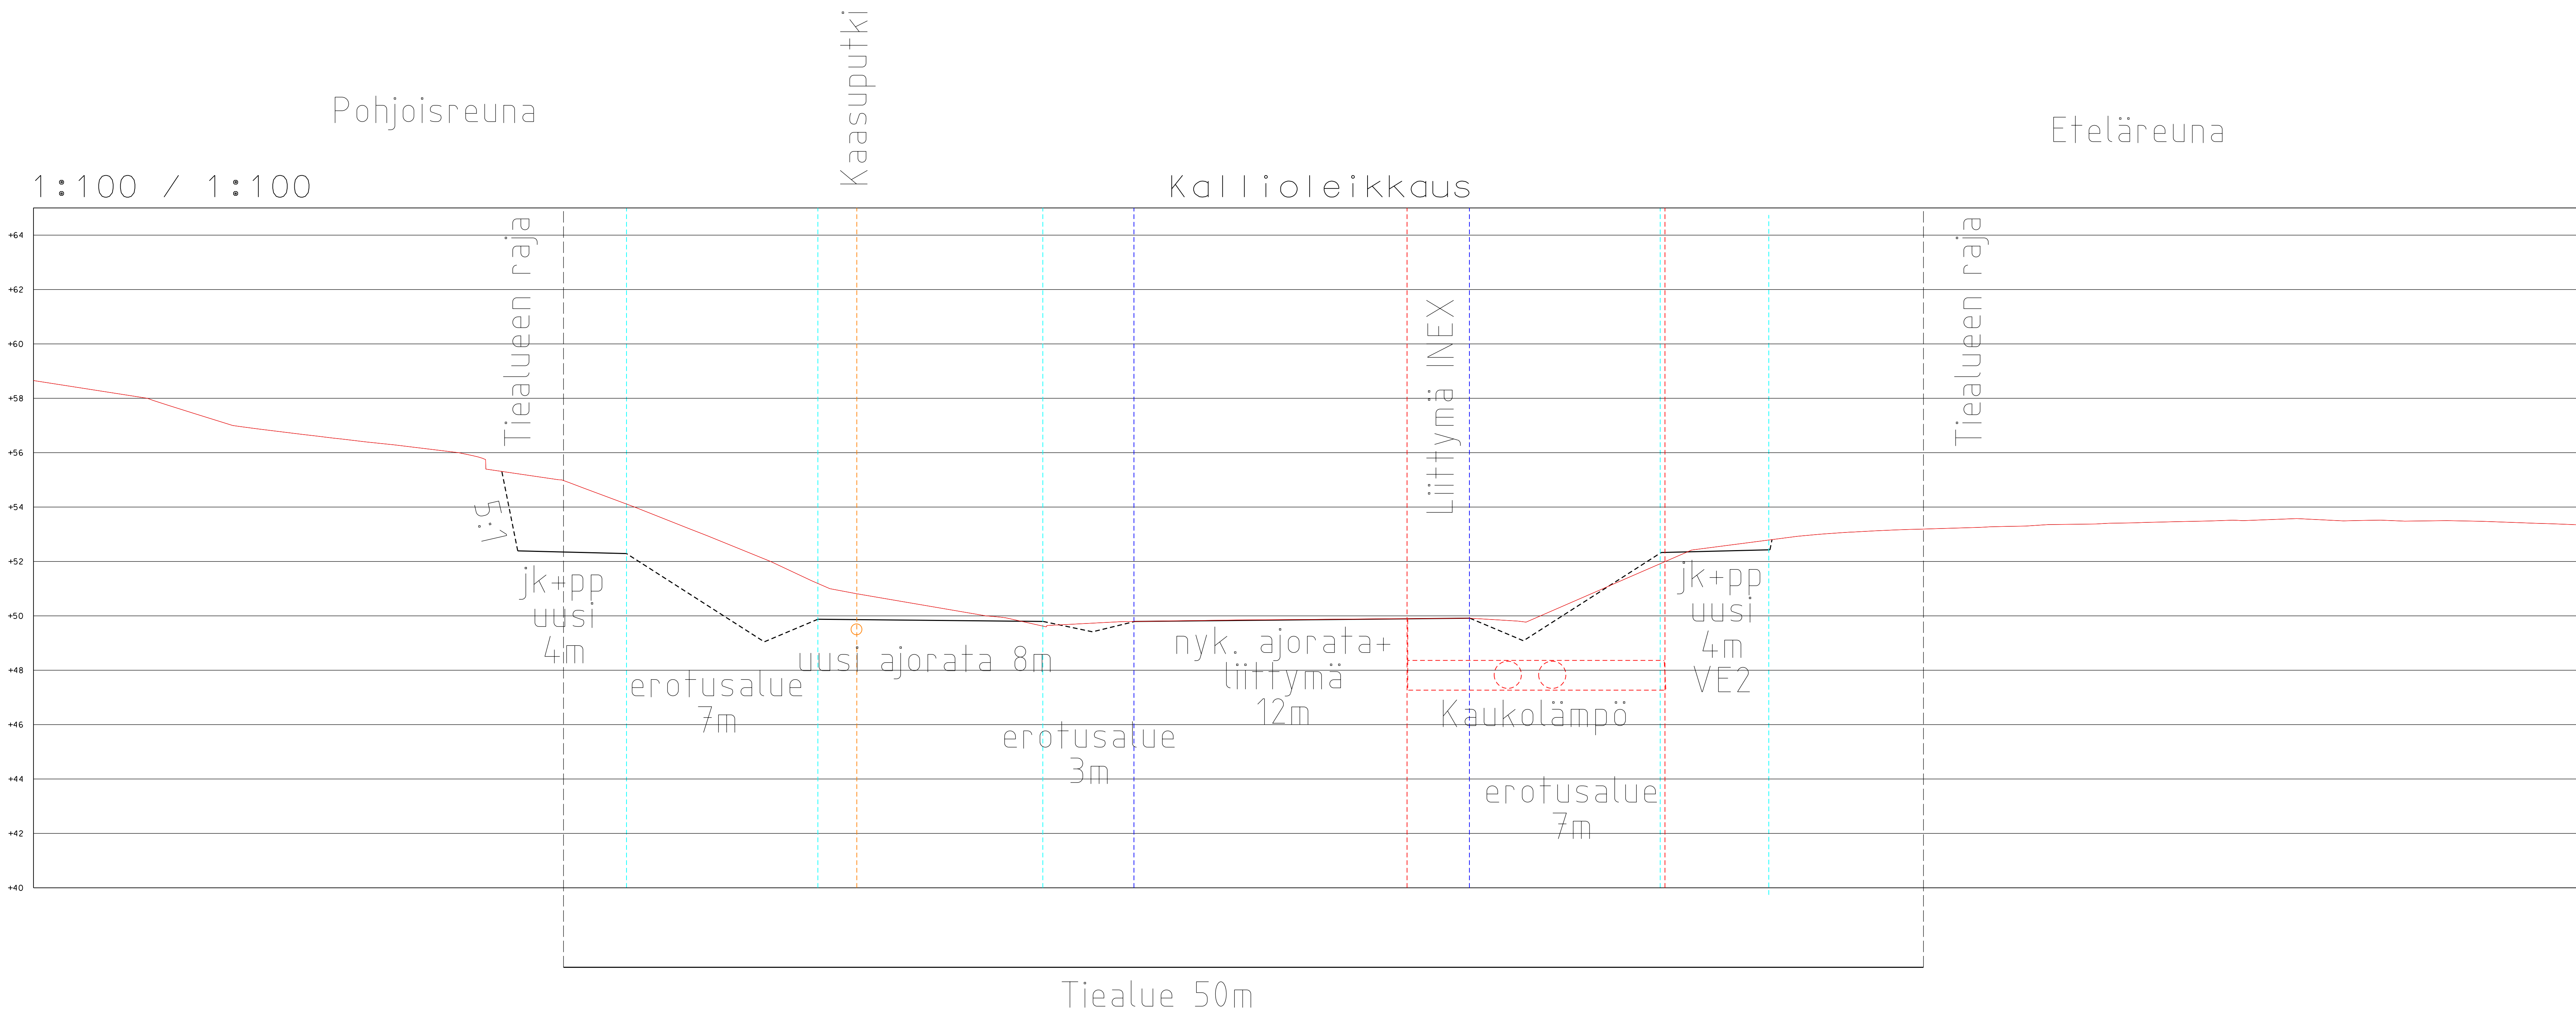

Bastuskärr Tilanvaraus luonnokset					
Poikkeileikkaukset					
NR	LUTTY	NR0	KHS		
	KORVAA		KYL		
1:100	KORVATTU	TASOKOORDINAATIO:	HYV.		
	ASEMAKAAVA	ETRS-GK25	TARK.		
	LIIKENNES.	KOORDEINAT. JÄRJESTELMÄ: N2000	PROJ.		
			HYV.		
			TARK.		
			LAAT.	31.1.2025	J. Lerkki


Pohjoisreuna

Eteläreuna

$$1 \div 100 \quad / \quad 1 \div 100$$

Kaasputki.

Keravantie 2 Ve2

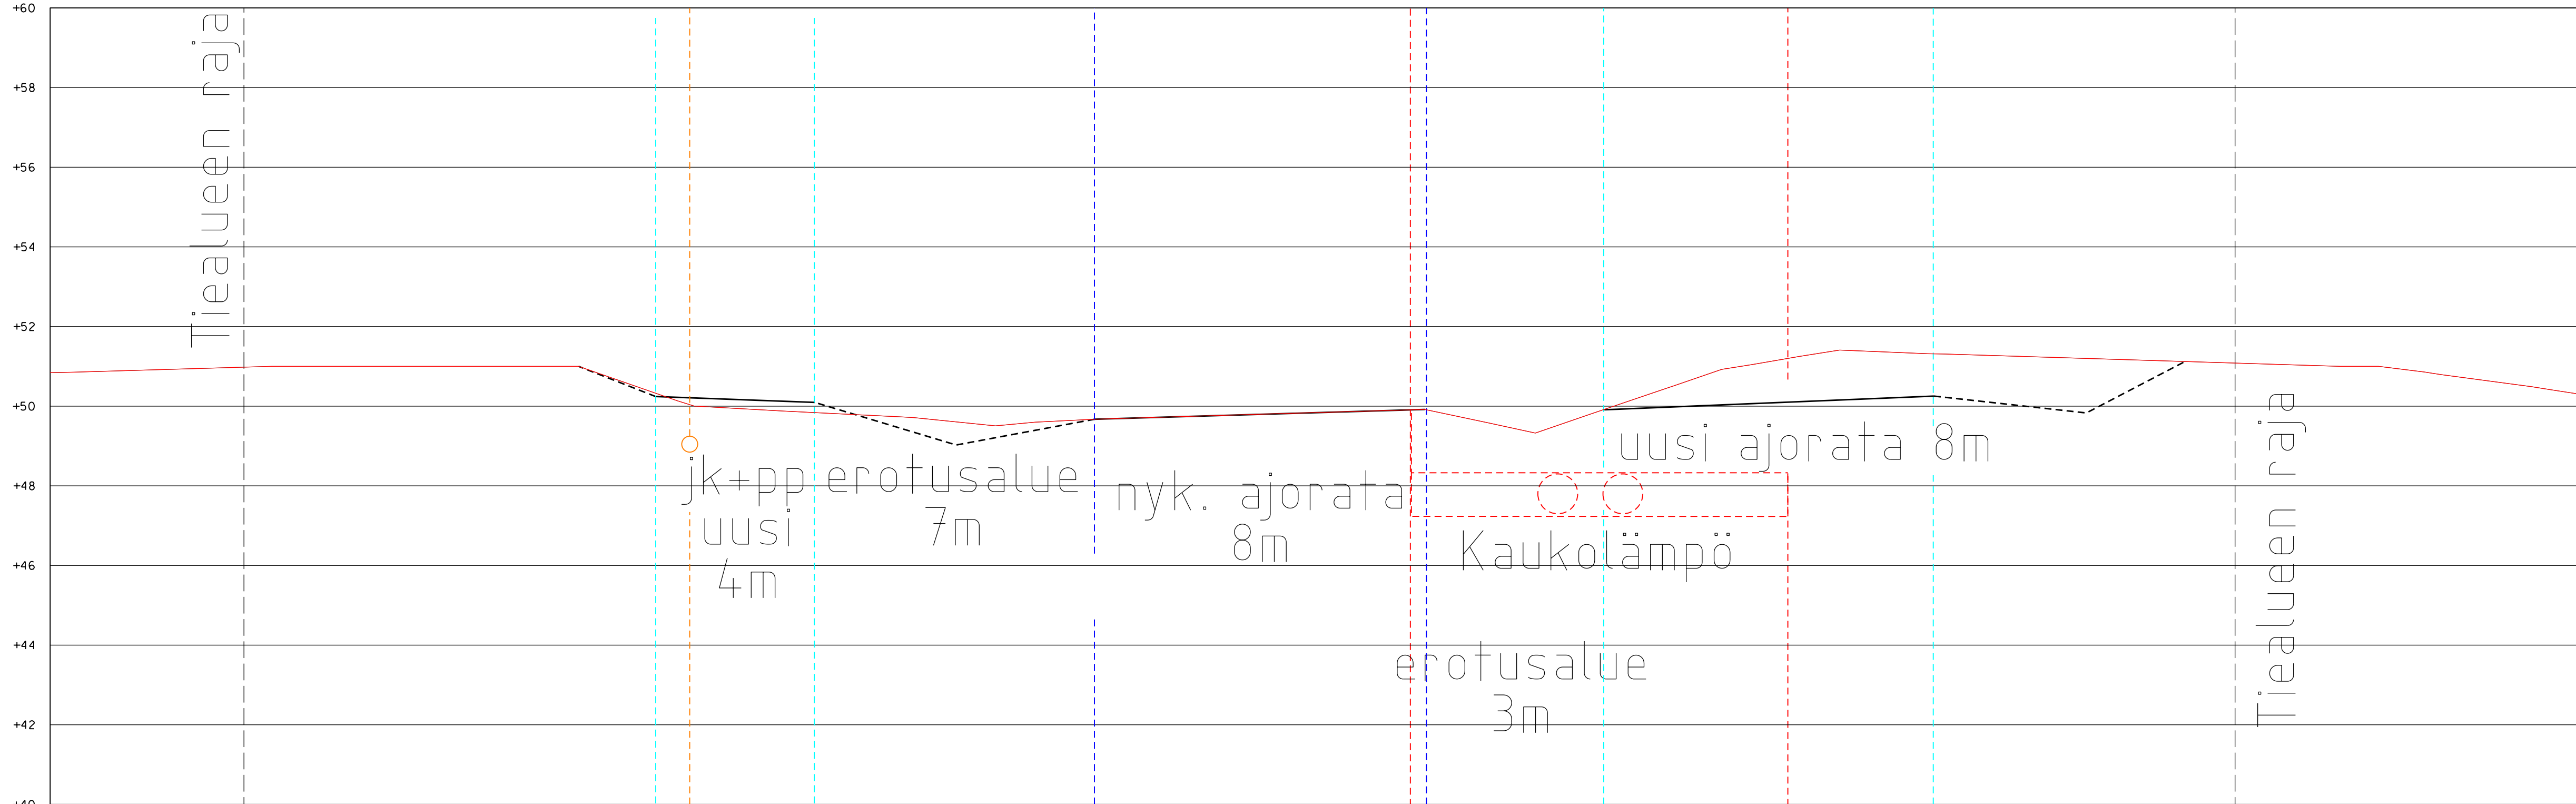

Tiealue 50m

Bastukärr Tilanvaraus luonnokset						
Poikkileikkaukset						
MK 1:100	LIITTY	NRO	KHS			
	KORVAA		KYLK			
	KORVATTU	TASOKOORDINAATISTO: ETRS-GK25	HYV.			
	ASEMAKAAVA	KORKEUSJÄRJESTELMÄ: N2000	TARK.			
	LIKENNES.		PROJ.			
			HYV.			
			TARK.			
			LAAT.	31.1.2025	J. Lerkki	