


	Kallistus	Leikkaa m³ktr	Täyttö m³ktr	Δ m³	Kallioliuhintaa (karkea arvio)	Tuotava tontille m³ktr (sis. rak.kerrokset)	Lopullinen maanpinta	
+	49,50	1 %	28000	96000	-68000	13000 m³ktr	-126000	+ 50,30 ... +48,90
+	49,00	1 %	36000	81000	-45000	16700 m³ktr	-103000	+ 49,80 ... +48,40
+	48,50	1 %	46000	67000	-21000	22200 m³ktr	-79000	+ 49,30 ... +47,90
+	48,00	1 %	58000	56000	2000	29500 m³ktr	-56000	+ 48,80 ... +47,40

Tasattaessa esirakentamisympäristössä +48.00 ... +46.60 kaivutasoon:
(tasauksen viettokaltevuus pohjoiseen 1%)

- Leikkausta 58.000 m³ktr,
-- josta kallioliuhintaa 29.500 m³ktr (karkea kalliopinnoin arvio)
- Täyttöä 56.000 m³ktr.
- Leikkauksen ja täytön erotus **2.000 m³ktr**.
- Massalaskennassa on huomioitu pintamaiden poisto (0.2 m paksuudelta)

- Esirakentamistason päälle perustamistapalautusnunnan mukaisesti suositeltu
päälysrakennekerrospaksuus 0.8 m (V=58.000 m³ktr)
-- Tällöin täyttöä tarvitaan: 58.000 m³ktr - 2.000 m³ktr = **56.000 m³ktr**

- Suunnitelman mukaan teoreettinen maanpinnan taso välillä +48.80 ... +47.40

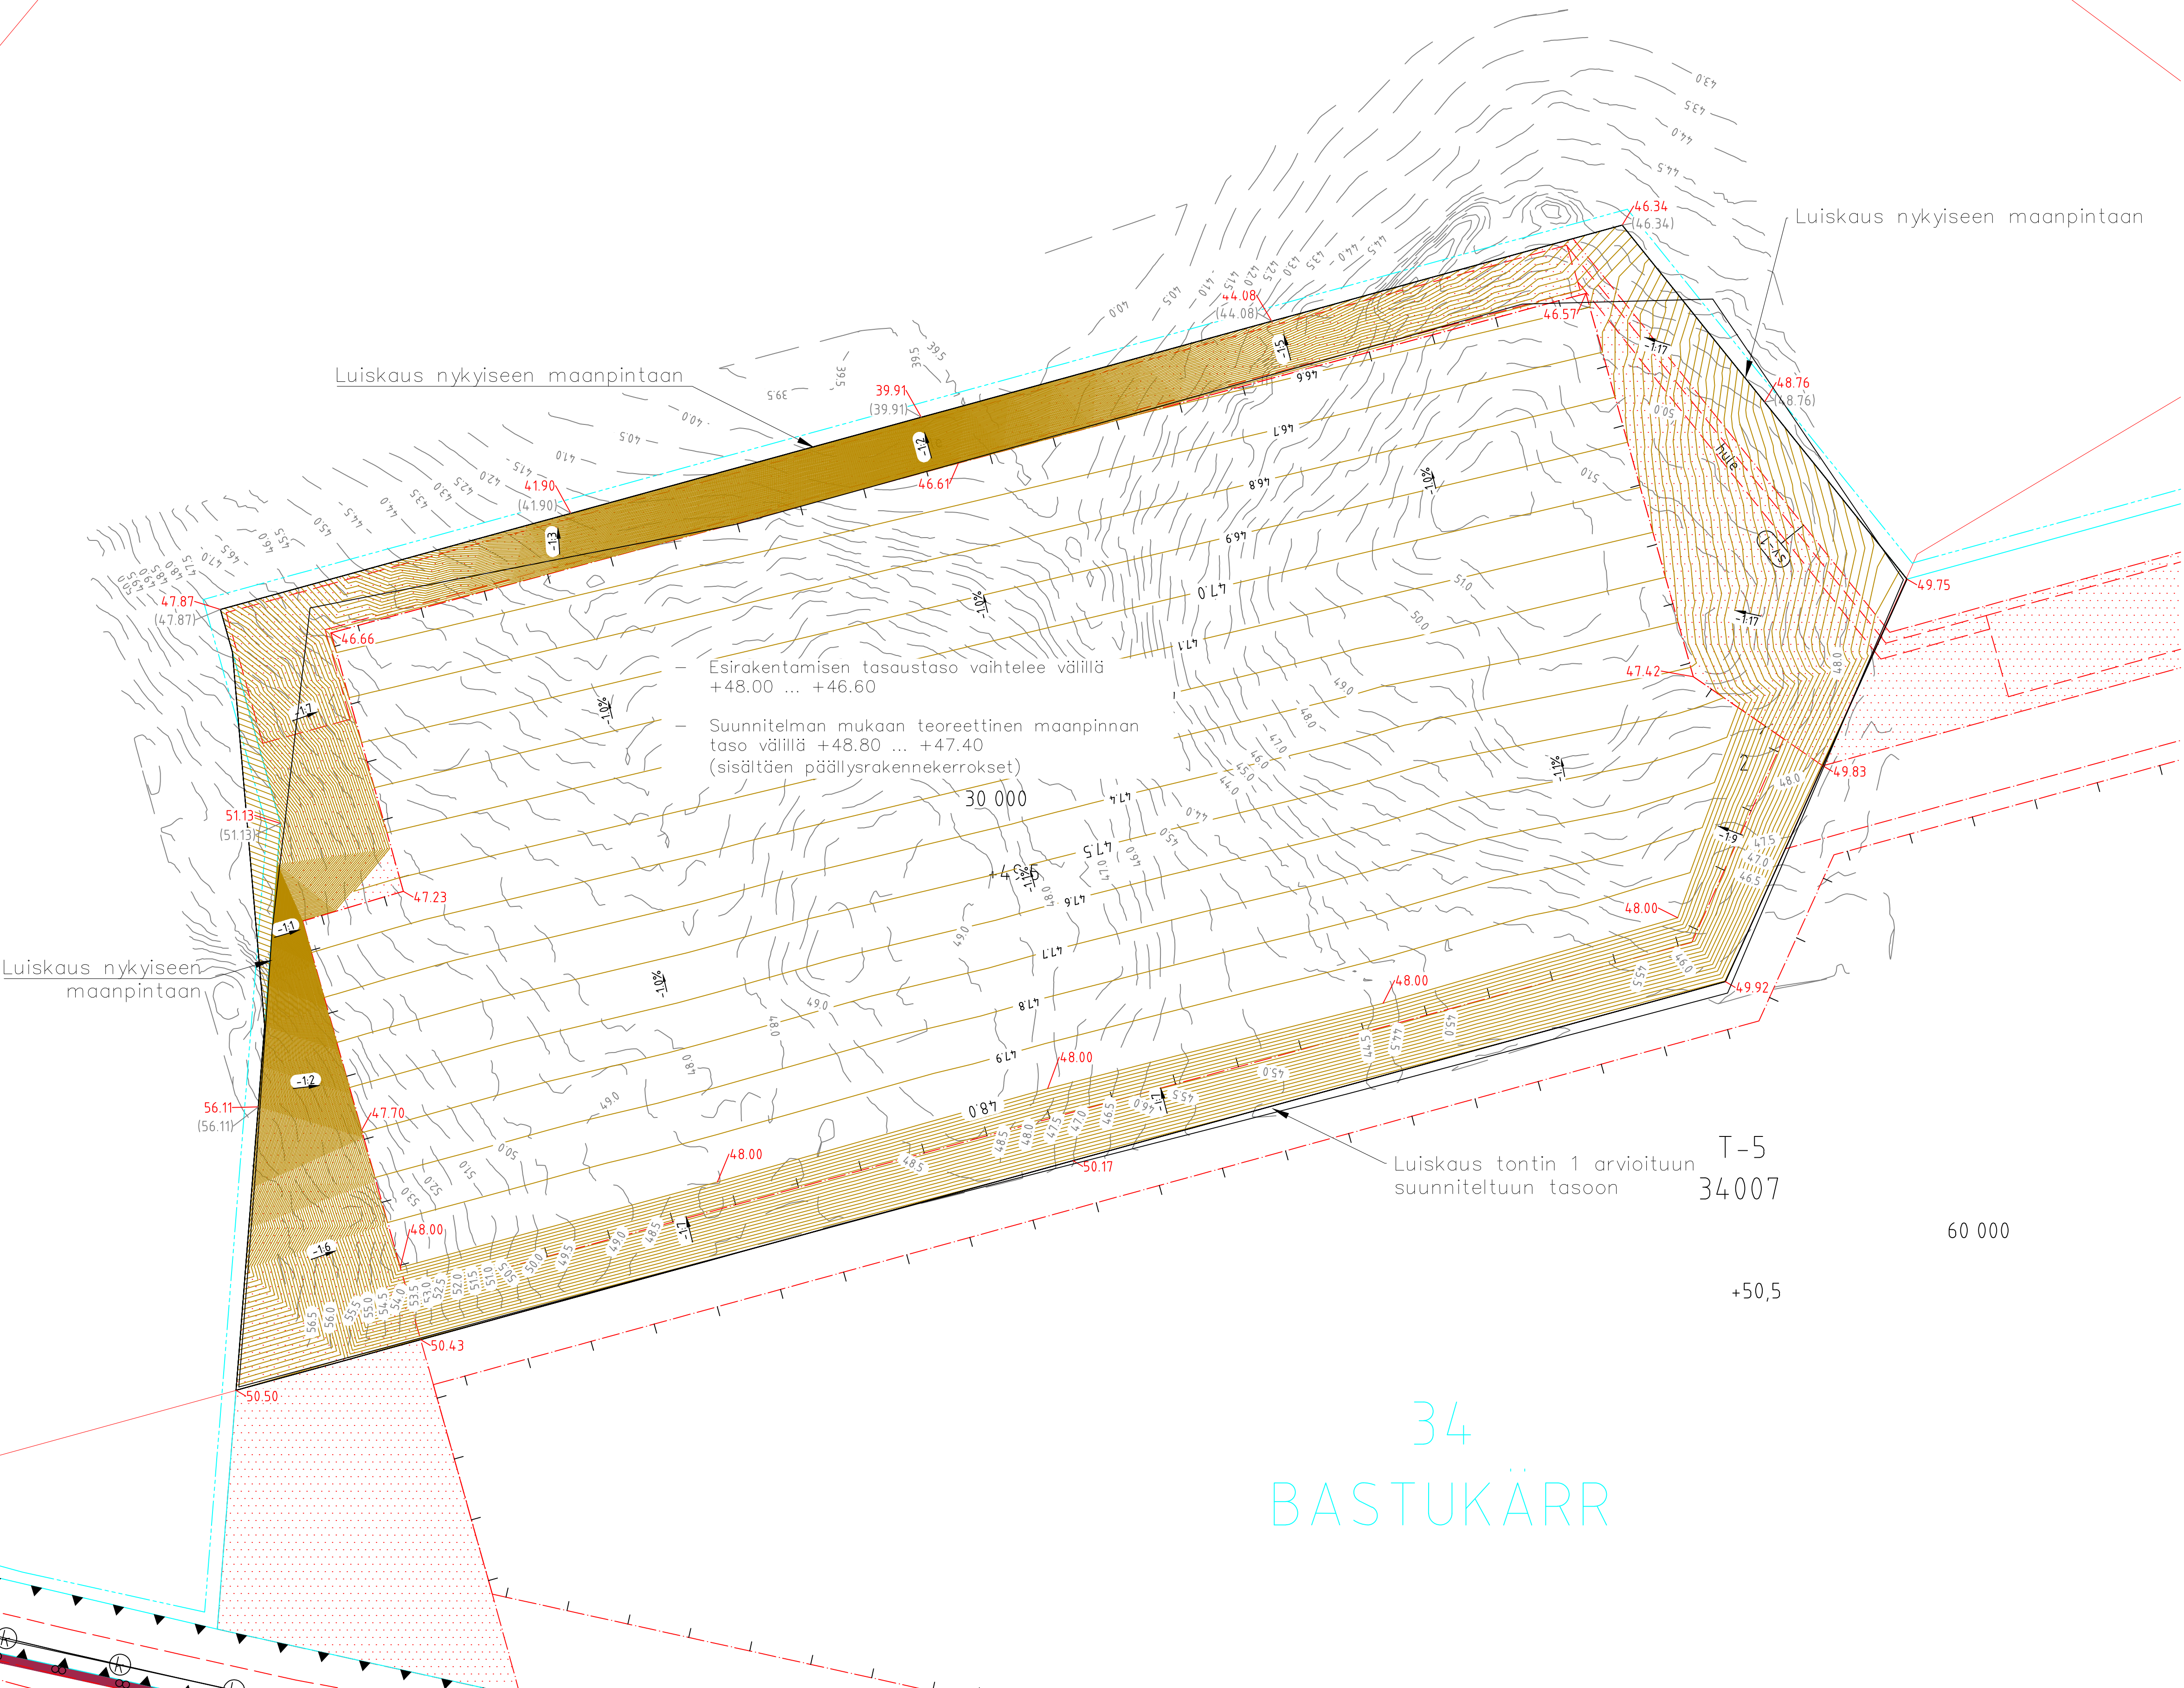

34 BASTUKÄRR

K.O.S.A 421	KORTTELI/TILA/TONTTI 6/45	VIRANOMAISEN MERKINTÖJÄ		
TOMENPIDE Asennusmuutos	PIIRI/LAJI Aluerakenteet	JOUK.NRO -		
RAKENNUSOHJEEN NIMI JA OSOITE Logistiikkarakennus, Superior Oy Kylästämentie 04240 SIPOO	PIIRUSTUKSEN SISÄLTÖ Esirakentamisen tasaus Massalaskentataulukko	MK 1:750		
SUUNNITTELUJA MAAVALIO VANKAJÄRVE 7, 13100 HÄMEENLINNA	SUUNNITTELUJA GEO	TYÖ NRO 2726	PIIR.NRO 6	MUUTOS
PIIRI MKa	SUUNN. Ville Neittola, Riikka puh. 0503393571	TARK. JMu	PÄIVÄYS 30.4.2025	Koord.järjestelmä ETRS-GK25 N2000